

Data di presentazione: 28/06/2006 - Data: 15/12/2022 - N. pratica: PS0091328/2022 - Richiedente: CONTINI MICHELE - Ultima planimetria in atti

Identificativi Catastrali:
 Sezione:
 Foglio: 37
 Particella: 277
 Subalterno:
 N. 429


dal 28/06/2006
 isombrone
 civ. 34

Dichiarazione protocollo n. PS0091328/2022
 Planimetria di u.i.u. in Comune di
 Localita' San Bartolomeo Di Gaifa

Agenzia del Territorio
CATASTO FABBRICATI
 Ufficio provinciale di
 Pesaro

Scala 1: 200

Schema n. 1

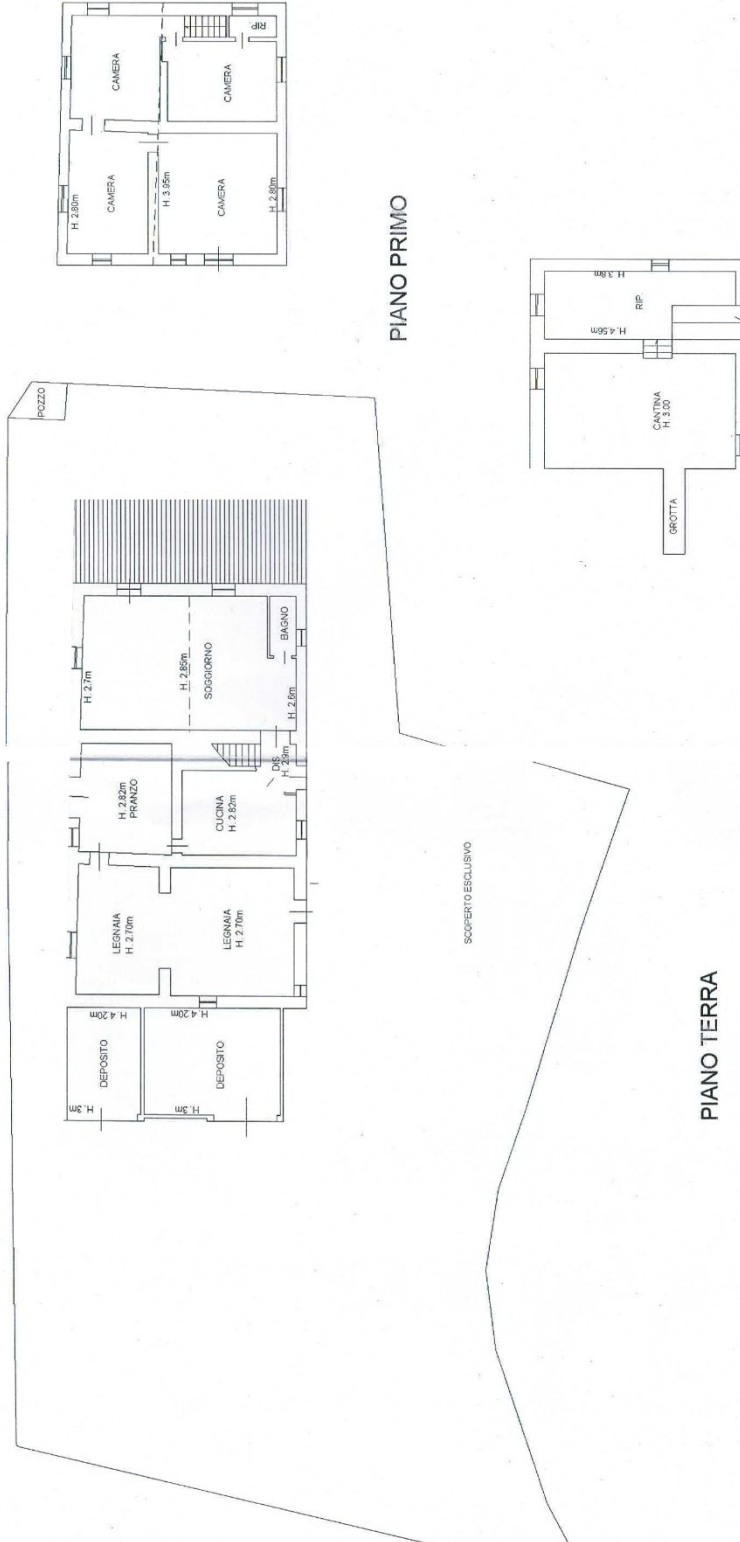

PIANO SEMINTERRATO

PIANO TERRA

Catasto dei Fabbricati - Situazione al 15/12/2022 - Comune di FOSSOMBRONCO (07109) - < Foglio 37 Particella 277 Subalterno >
 VIA. FABR. S. BARTOLOMEO DI GAIFA n. 34 Piano T/1