


E=5800

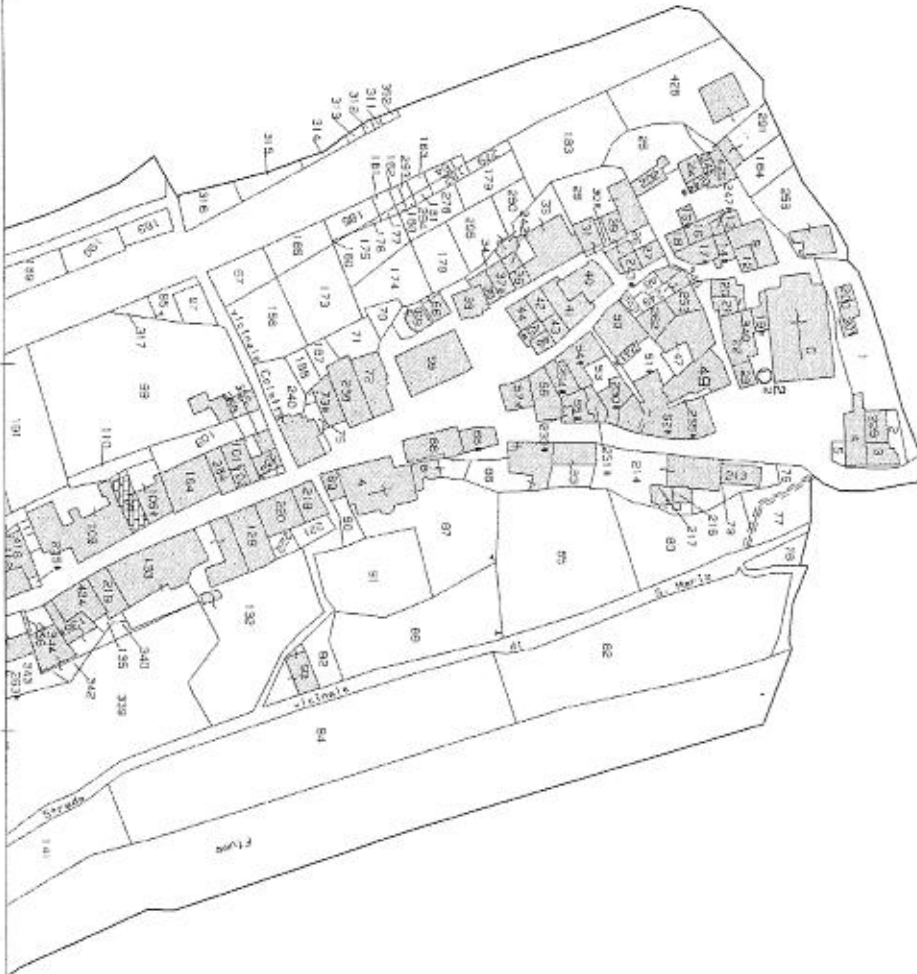

Particella: 49

Comune: CASSINO
Foglio: 66

Scala originale: 1:2000
Dimensione cornice: 534.000 x 378.000 metri

12-Ott-2012 9:23
Prot. n. T22786/2012

ELABORATO PLANIMETRICO

elaborato da:
Fabrizio

scritto all'albo:
Ingegneri

Prov. Frosinone

N. 1079

**Agenzia del Territorio
CATASTO FABBRICATI
Ufficio Provinciale di
Frosinone**

Comune di Cassino

Foglio: 66

Particella: 49

Protocollo n.

del

Tipo Mappale n.

del


Abstrazione grafica dei subalterni

Scala 1 : 500

Piano Terra



Piano Primo

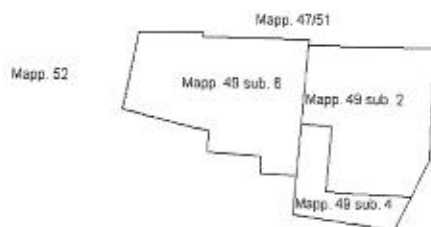


Piano Secondo



Pianta Piano Terra


Cassino Fg.66 part.49 sub.5 (ex sub.1)

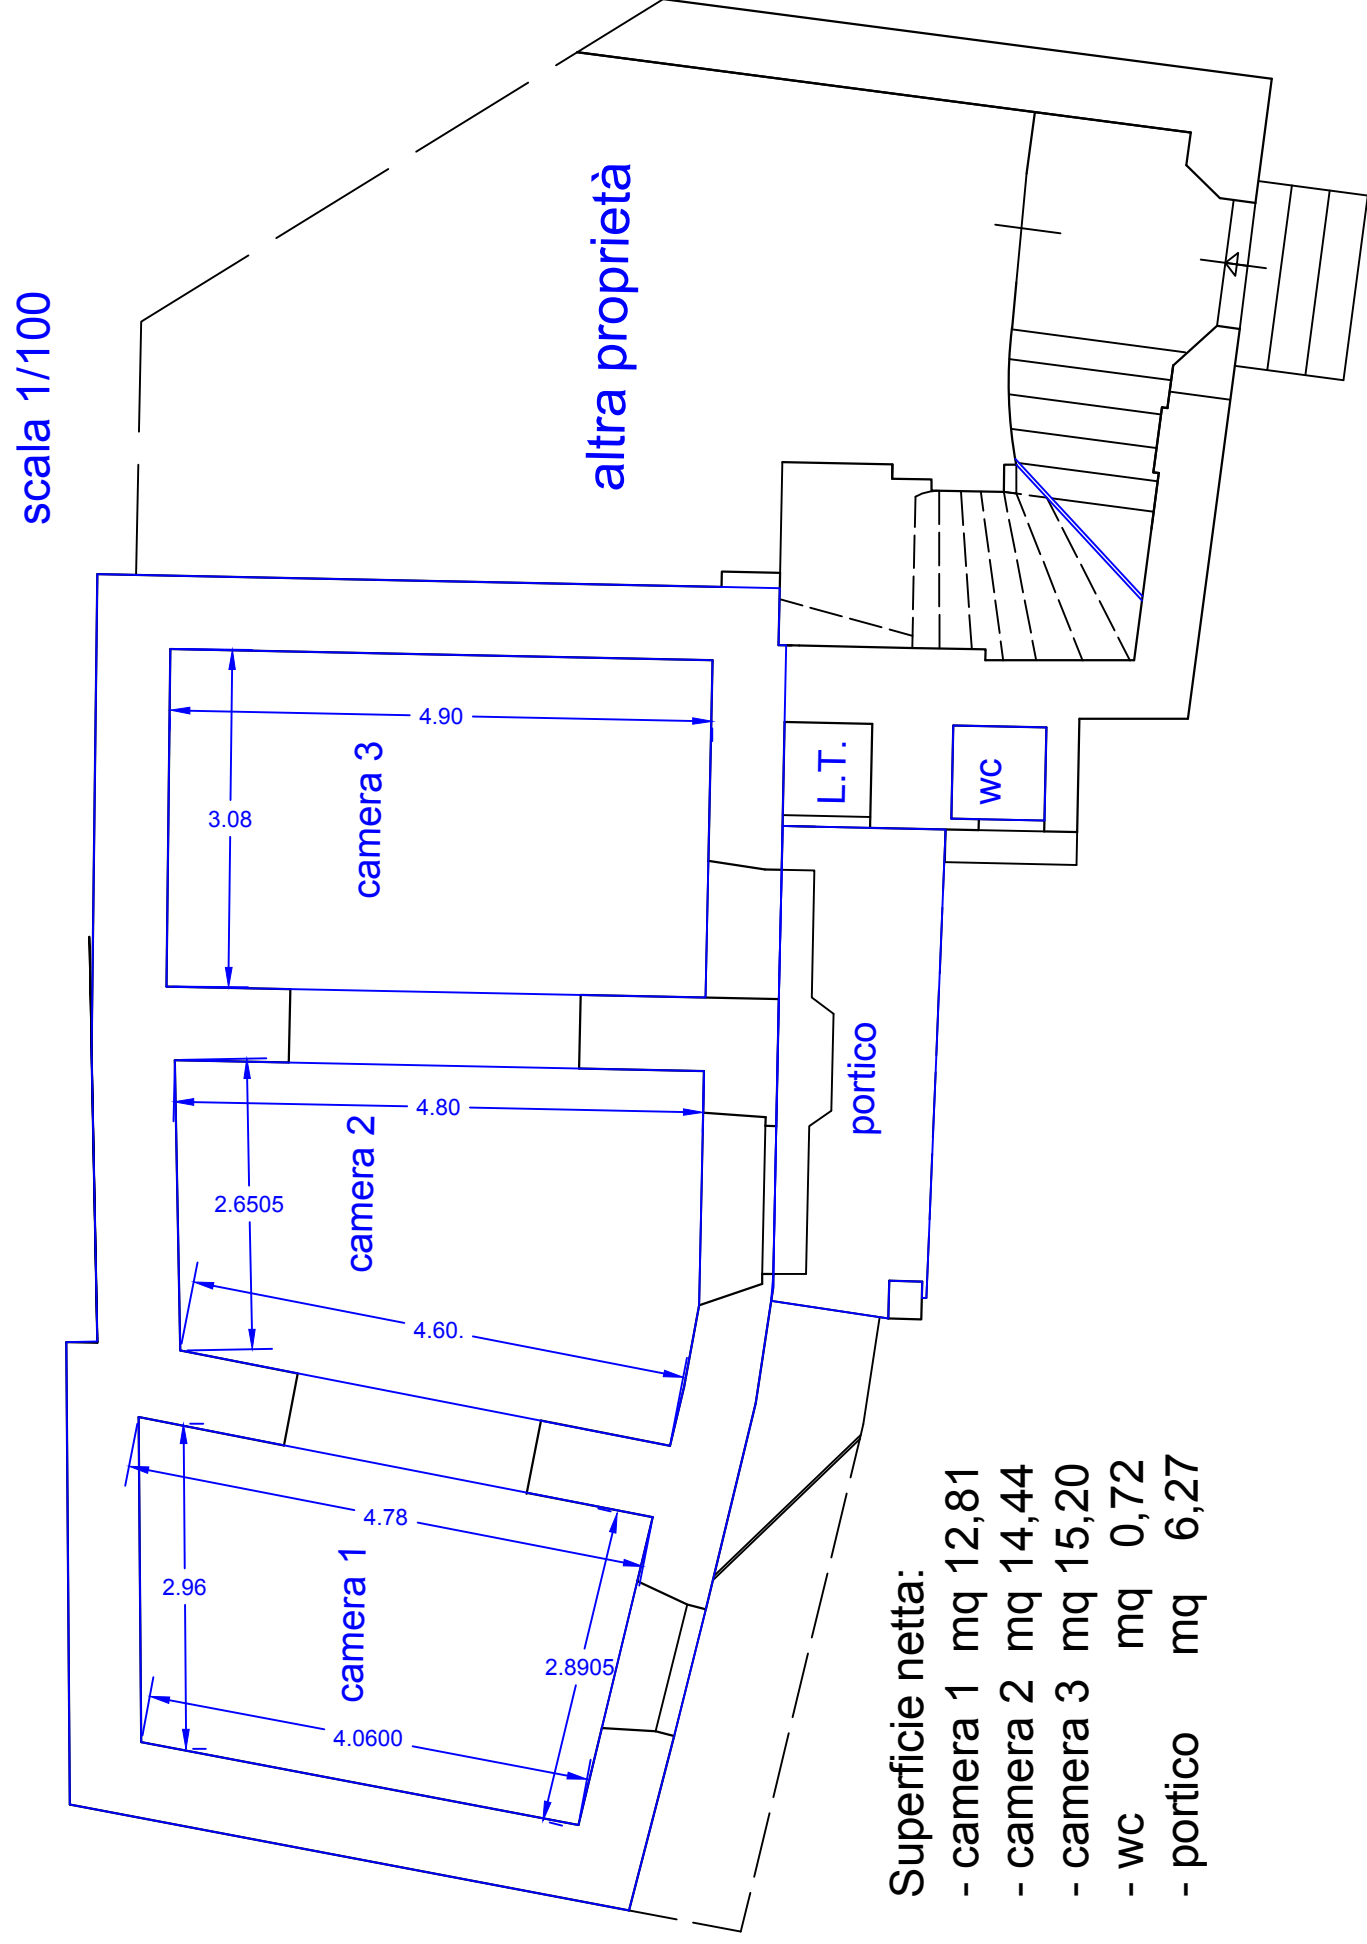

Il Tecnico

Pianta Piano Primo

Comune di Cassino fg 66 part.49 sub.6

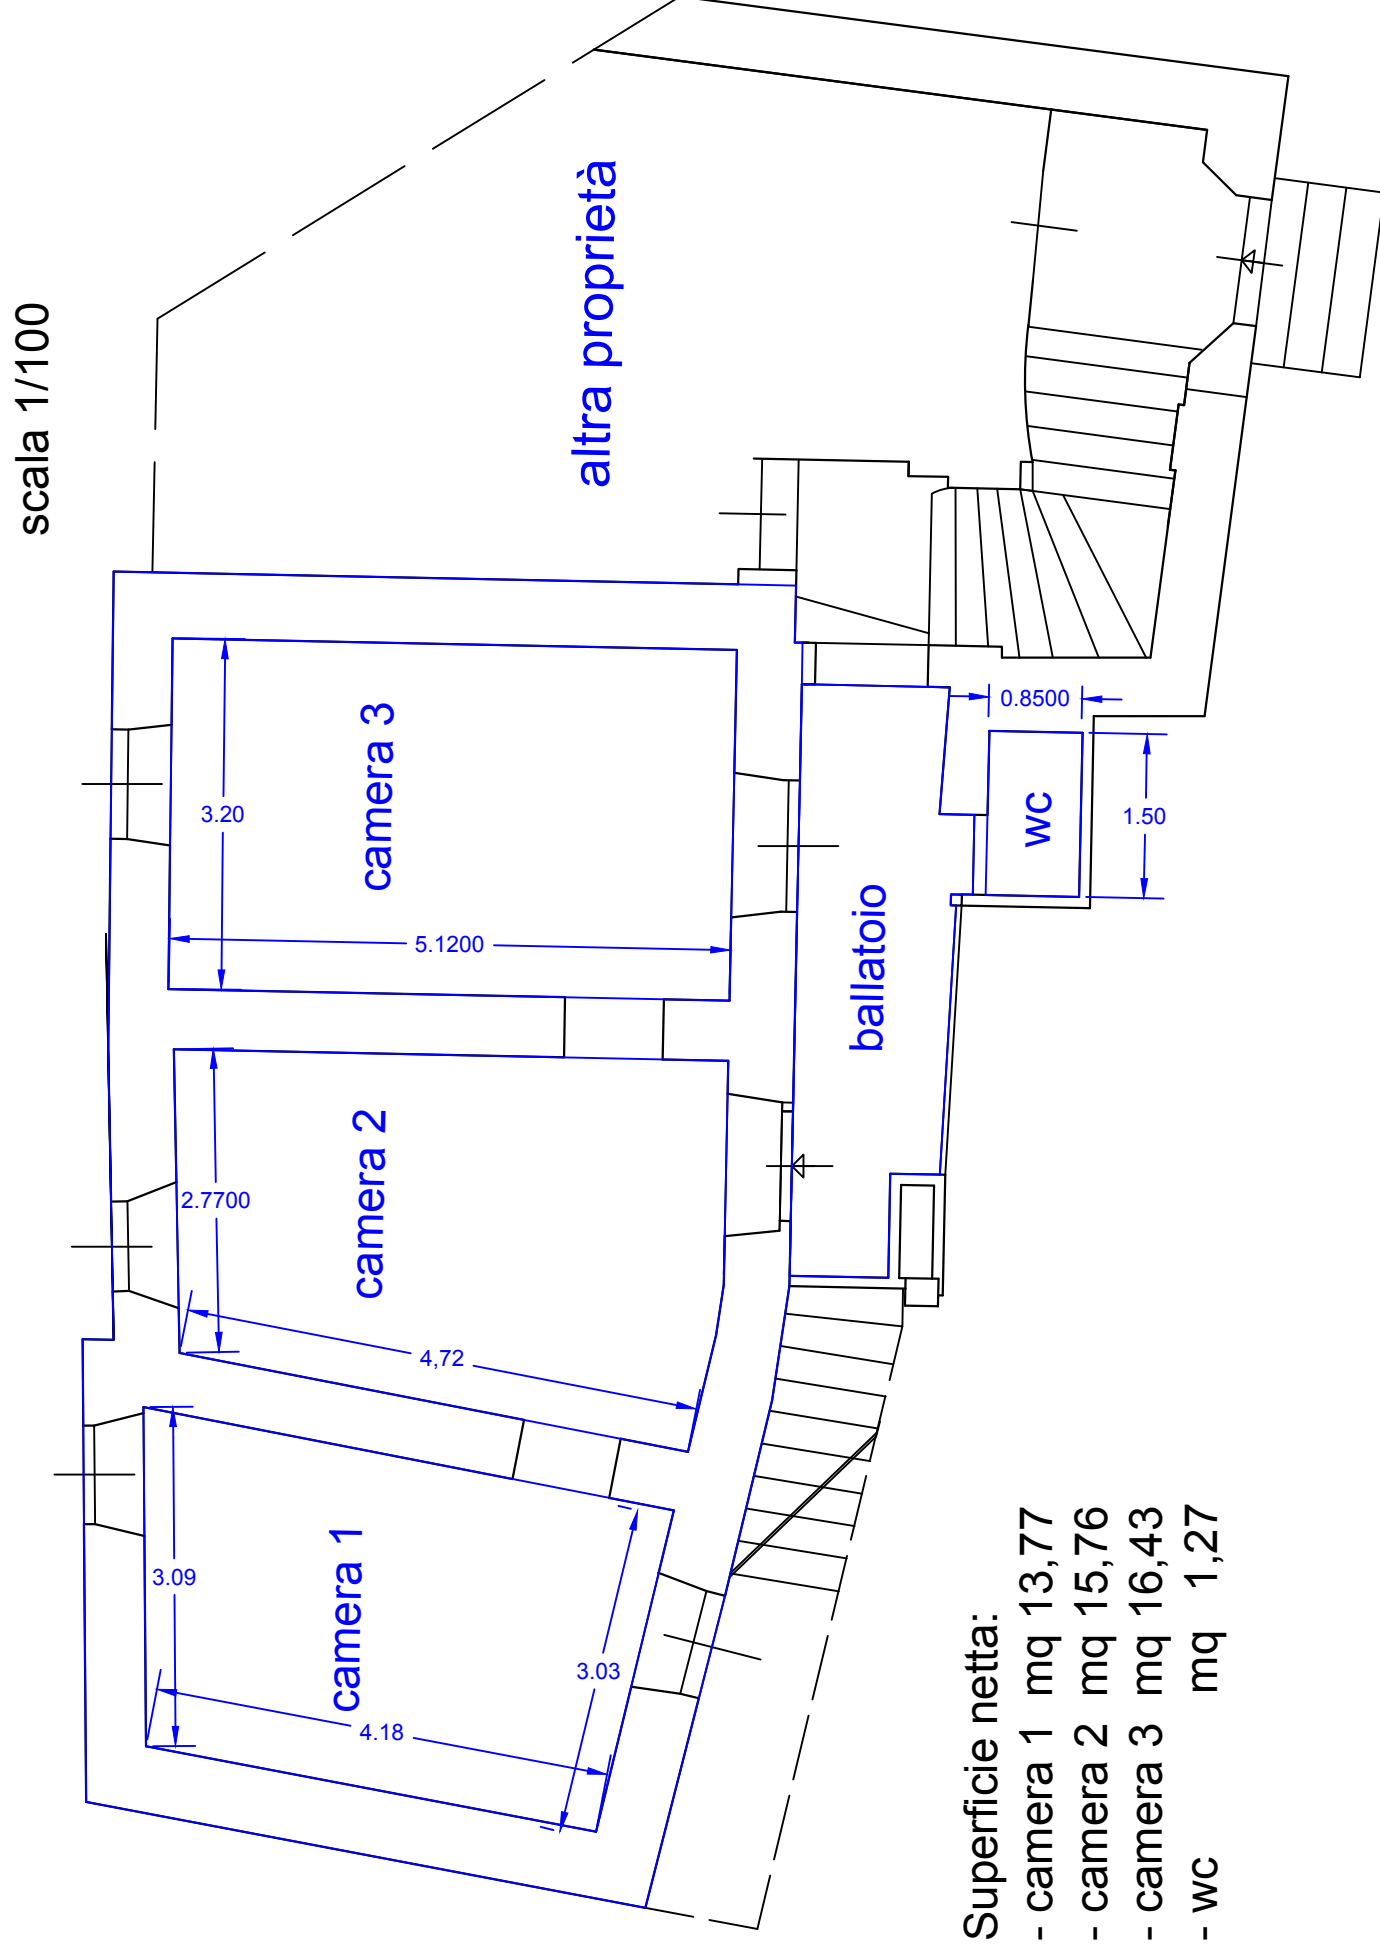


Superficie netta:
- camera 1 mq 13,77
- camera 2 mq 15,76
- camera 3 mq 16,43
- WC mq 1,27


Il Tecnico








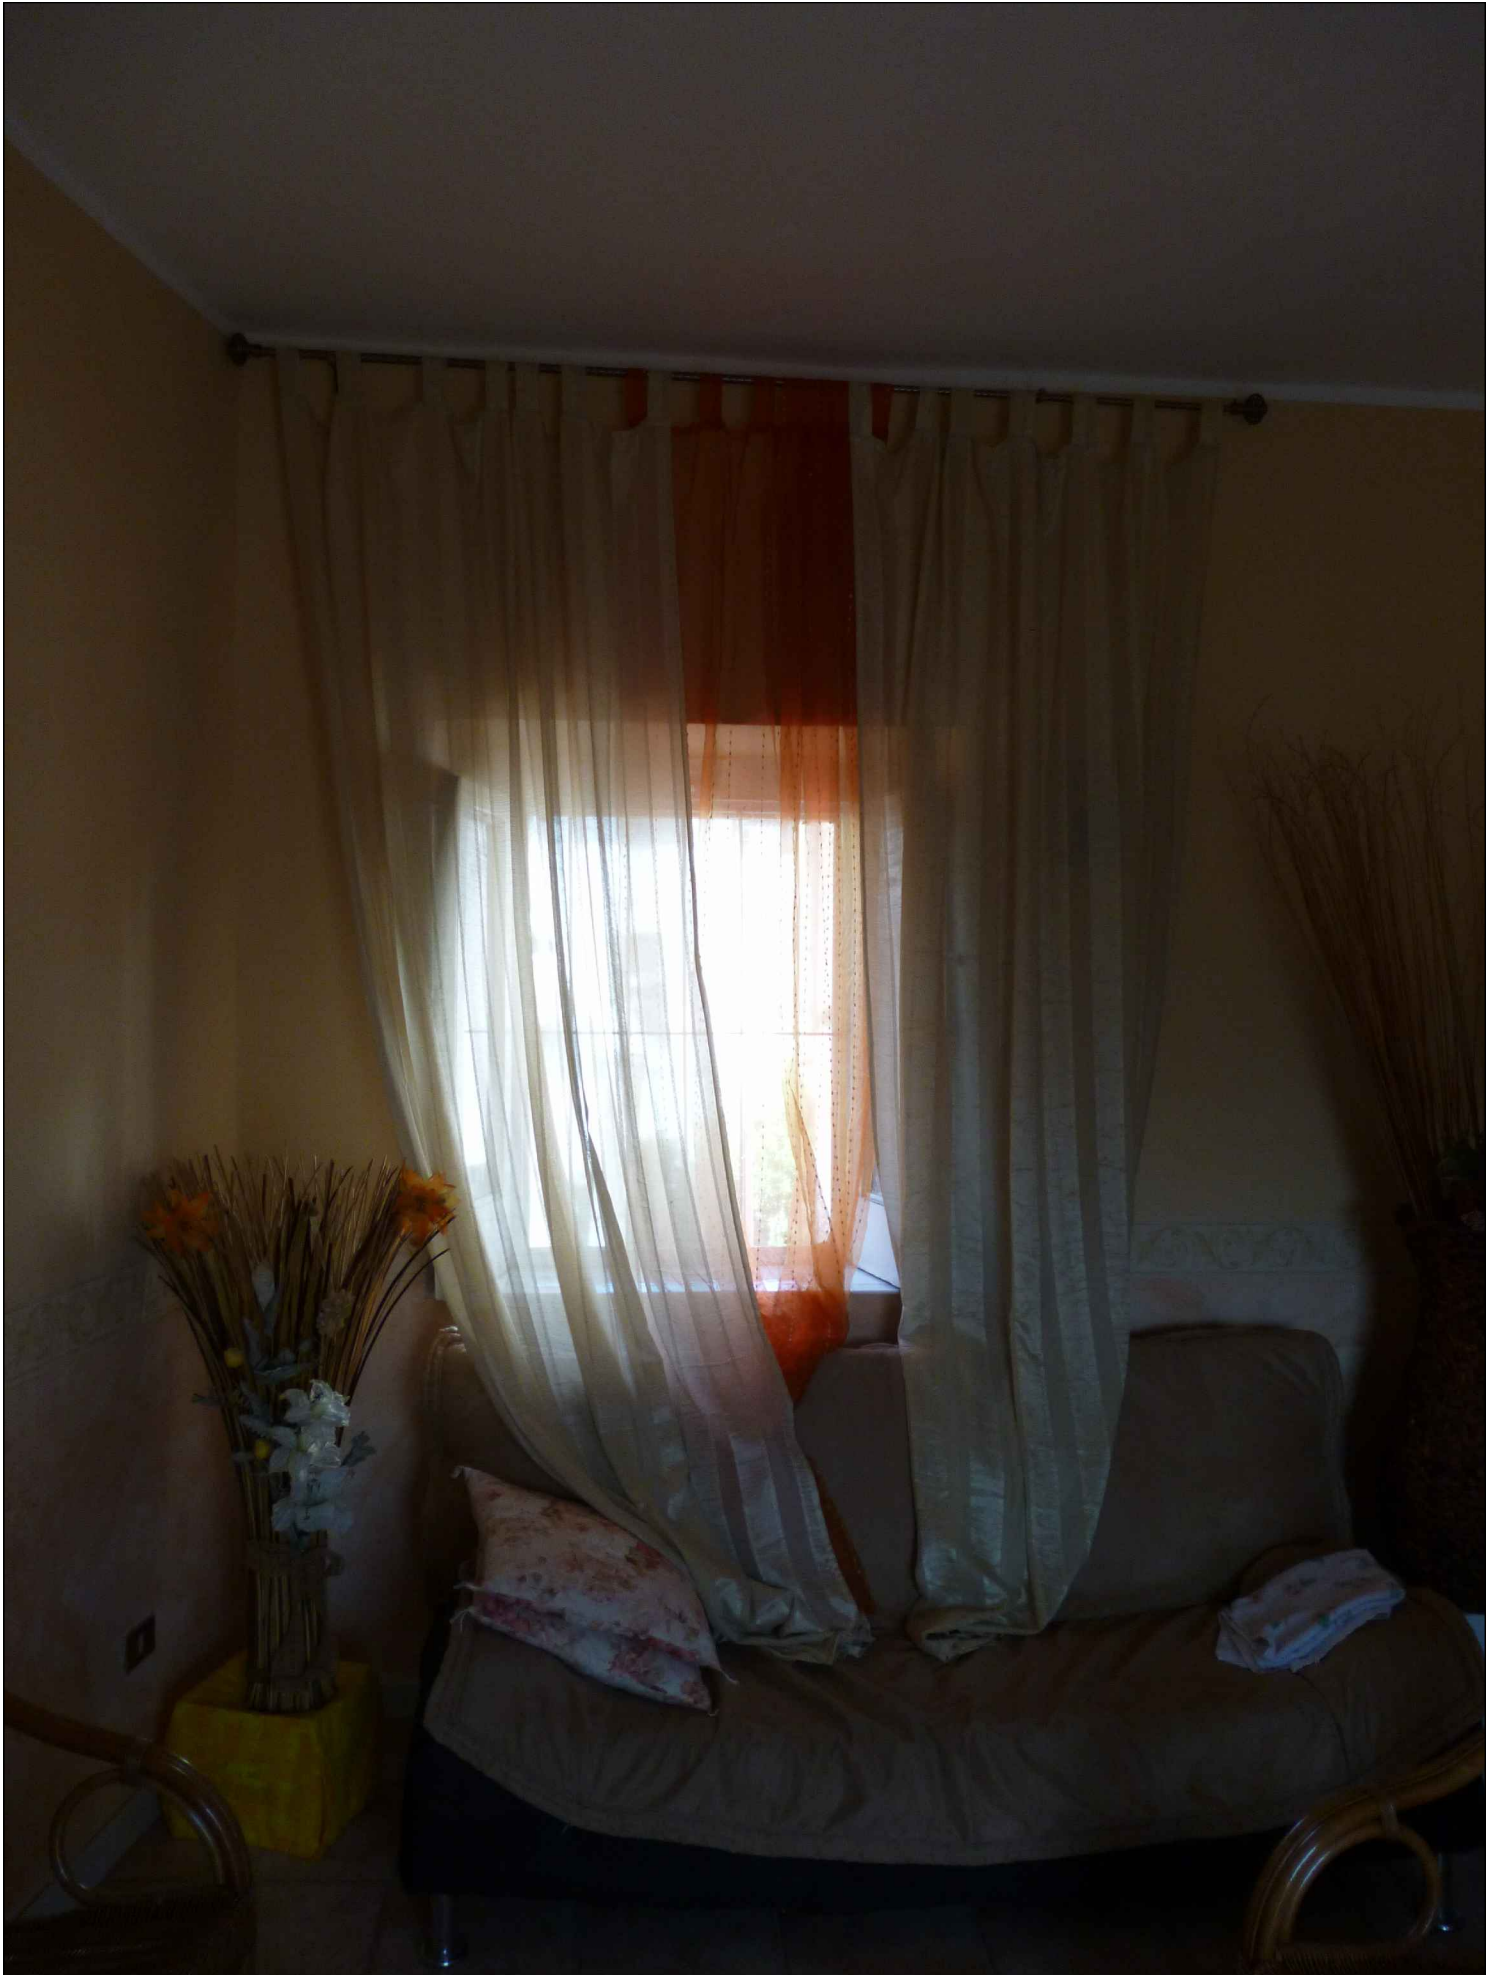

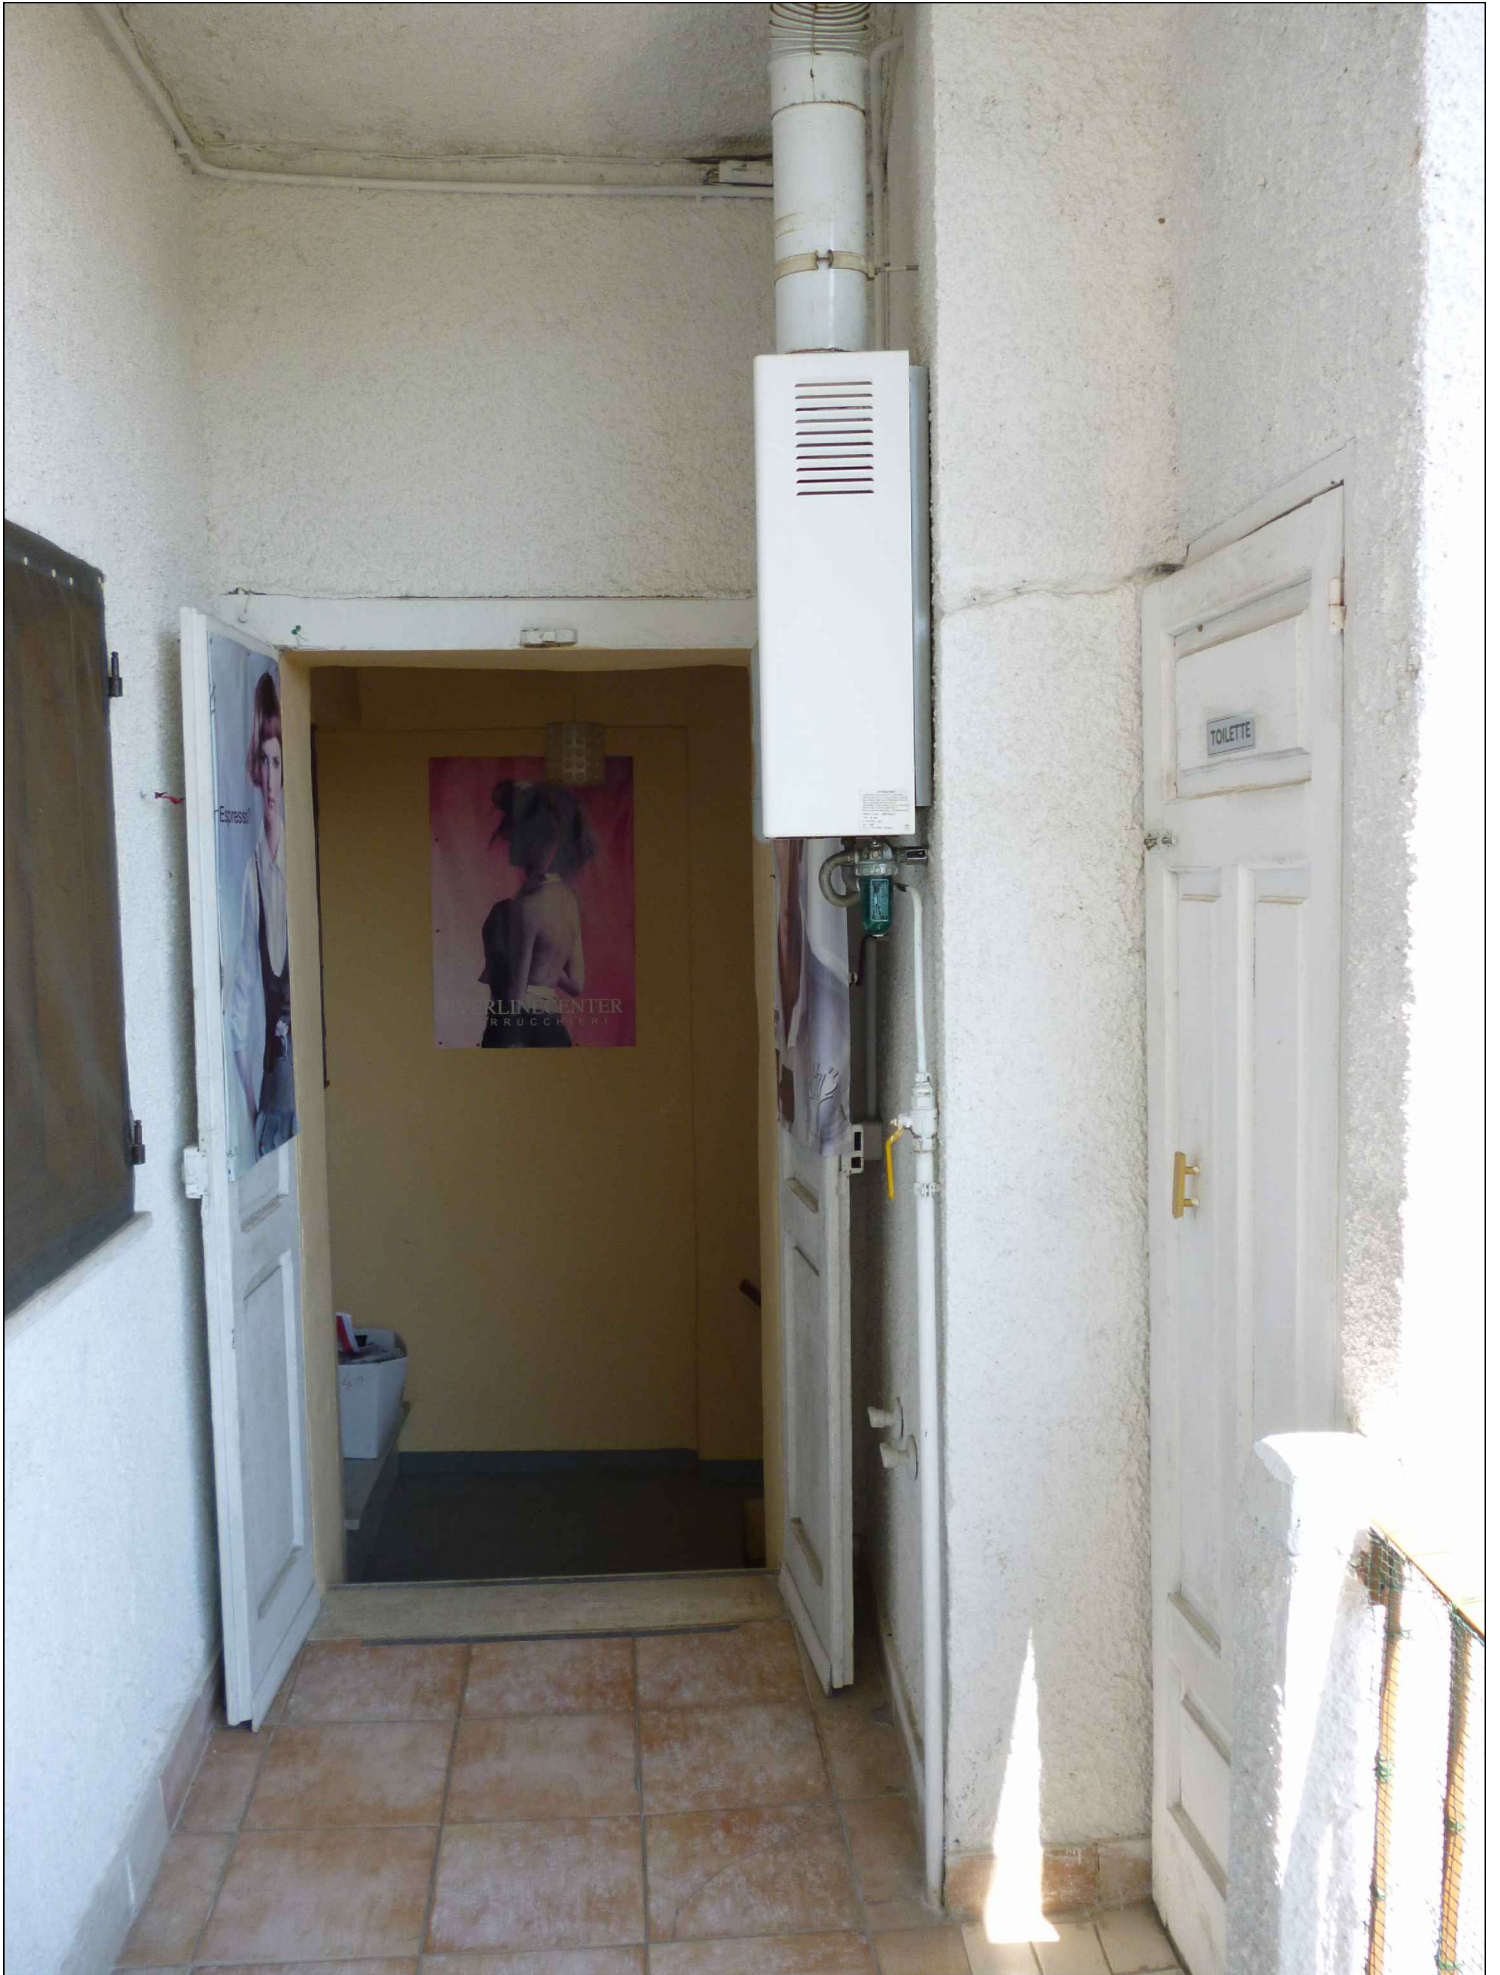



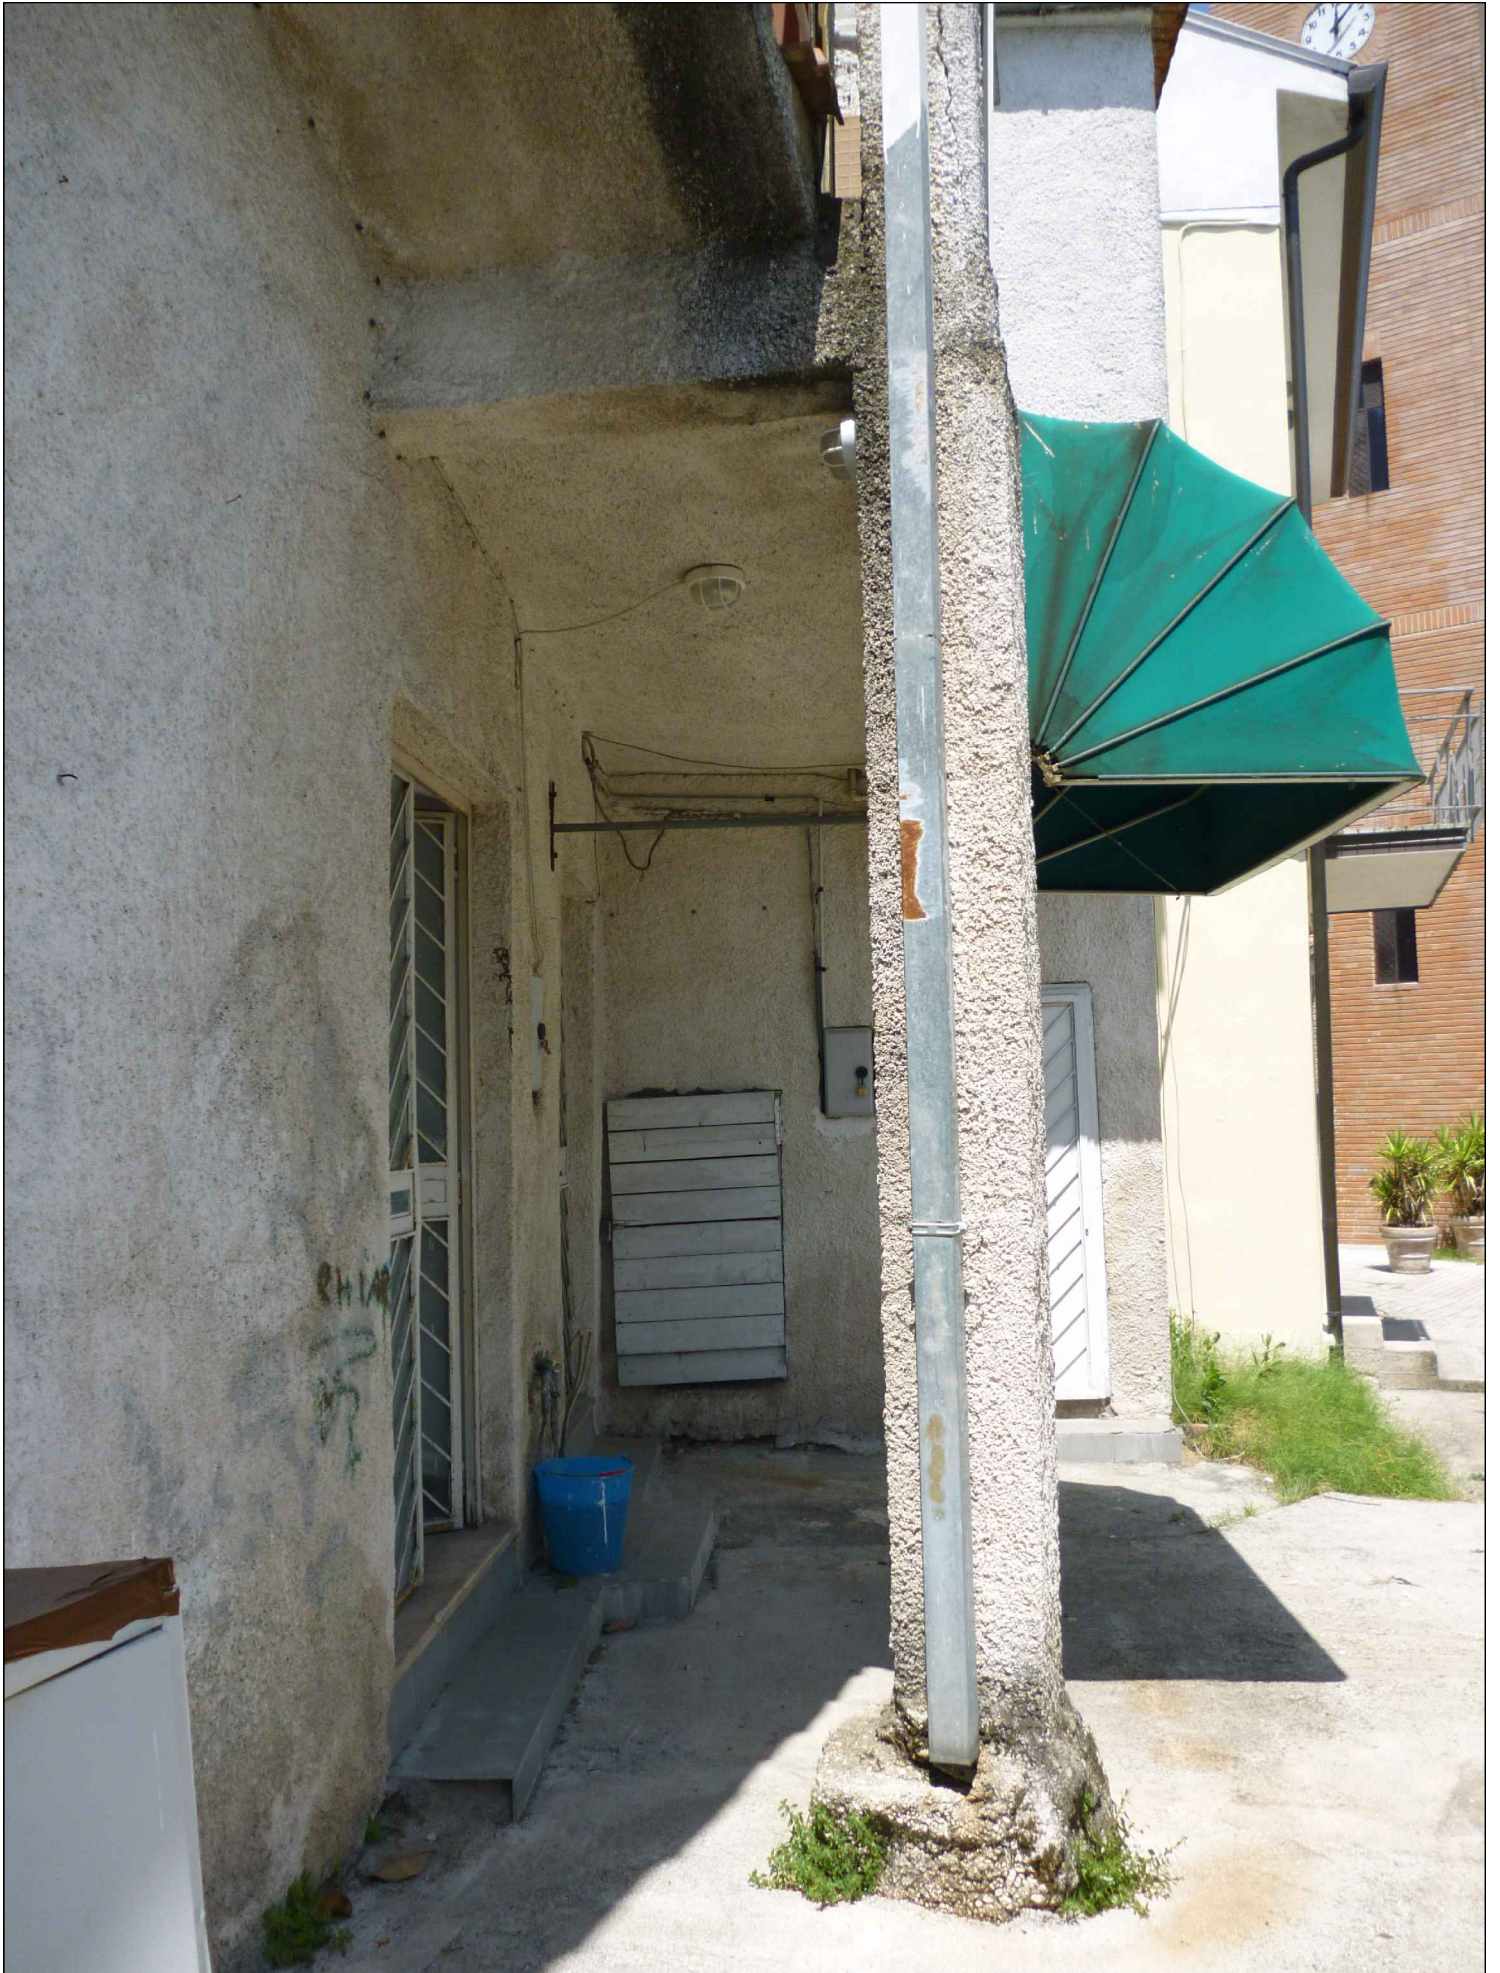



LOTTO 1

FILE	DECRIZIONE TESTUALE
PLAN CATASTALE 500.PDF	Planimetria catastale: 1/500
PLAN CATASTALE 2000.PDF	Planimetria catastale: 1/2000
PIANTA PIANO TERRA.PDF	FG.66 PART.49 SUB.5_Pianta 1/100
PIANTA PIANO PRIMO.PDF	FG.66 PART.49 SUB.6_Pianta 1/100
FOTO 1.PDF	Vista esterna dell'immobile
FOTO2.PDF	Vista esterna dell'immobile
Foto 3.PDF	Vista ballatoio. Piano Primo
Foto 4.PDF	Vista ballatoio. Piano Primo
Foto 5.PDF	Vista camera 2. Piano Primo
Foto 6.PDF	Vista camera 1. Piano Primo
Foto 7.PDF	Vista camera 2. Piano Terra
Foto 8.PDF	Vista interna da camera 3 verso camera 1. Piano Terra