


Agenzia del Territorio
CATASTO FABBRICATI
Ufficio Provinciale di
Bari

ELABORATO PLANIMETRICO
 Compilato da:
 Bruno Raffaele Giovanni
 Iscritto all'albo:
 Ingegneri
 Prov. Bari N. 162

Comune di Barletta
 Sezione: Foglio: 132 Particella: 665
 Protocollo n. BA0217857 del 05/06/2012
 Tipo Mappale n. del
 Dimostrazione grafica dei subalterni Scala 1 : 500


PIANTA DEL PIANO TERRA

P.LLA 729

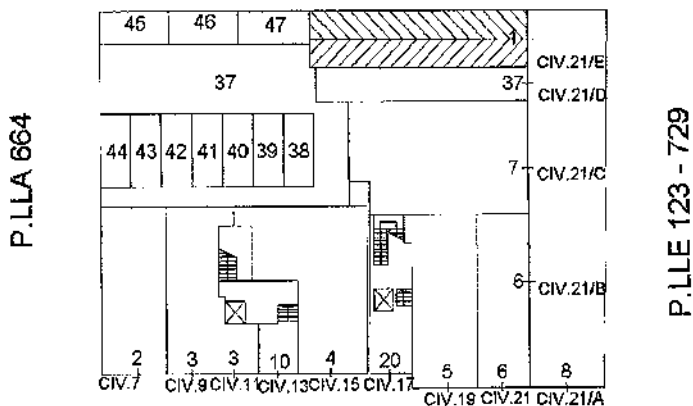

VIA PALMIRO TOGLIATTI

Legenda: individuazione lotti su pianta			
Lotto n.	19	corrisponde al sub n.	38
Lotto n.	20	corrisponde al sub n.	39
Lotto n.	21	corrisponde al sub n.	40
Lotto n.	22	corrisponde al sub n.	41
Lotto n.	23	corrisponde al sub n.	42
Lotto n.	24	corrisponde al sub n.	43
Lotto n.	25	corrisponde al sub n.	44
Lotto n.	26	corrisponde al sub n.	45
Lotto n.	27	corrisponde al sub n.	46
Lotto n.	28	corrisponde al sub n.	47

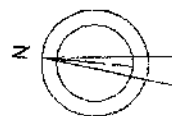

Catasto dei Fabbricati - Situazione al 01/07/2021 - Comune di BARILETTA (A669) - < Foglio: 132 - Particella: 665 - Elaborato planimetrico >