

Agenzia delle Entrate
CATASTO FABBRICATI
Ufficio Provinciale di
Firenze

Dichiarazione protocollata n. FI0079525 del 28/06/2018

Planimetria di u.i.u. in Comune di Firenze

Via San Gallo

civ. 72

Identificativi Catastali:

Sezione:

Foglio: 159

Particella: 388

Subalterno: 8

Compilata da:

Scurria Carmelo

Iscritto all'albo:
Geometri

Prov. Firenze



N. 3354

Scheda n. 1

Scala 1:200

Piano Ammezzato
tra Secondo e Terzo

Piano Terzo

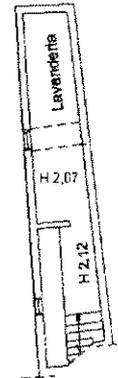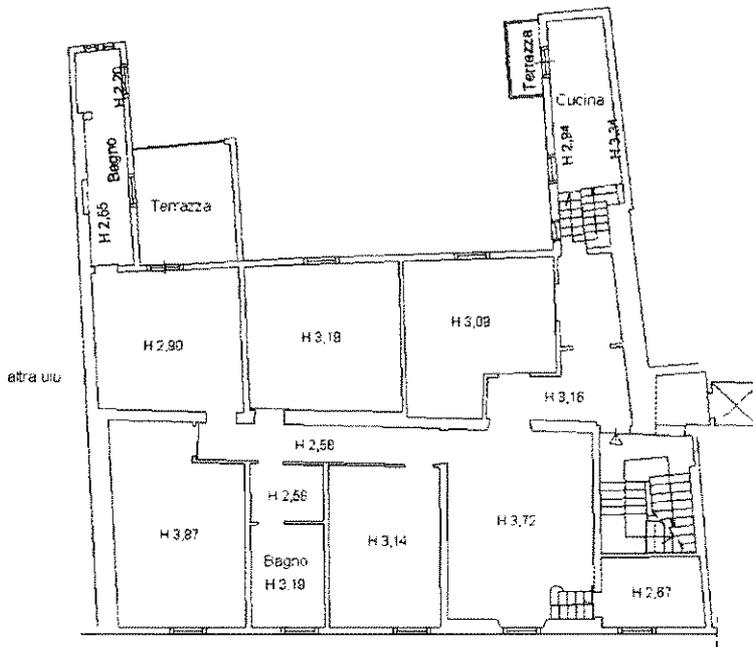

Via San Gallo

Catasto dei Fabbricati - Situazione al 03/01/2023 - Comune di FIRENZE(D612) - < Foglio 159 - Particella 388 - Subalterno 8 >
VIA SAN GALLO n. 72 Piano 2-3

Ultima planimetria in atti

Data: 03/01/2023 - n. T200727 - Richiedente: PRSMTT77P08D612R

Totale schede: 1 - Formato di acquisizione: A4(210x297) - Formato stampa richiesto: A4(210x297)





Comune di Firenze

Via San Gallo

Lotto 1

Piano Terzo

Piano Ammezzato
(tra secondo e terzo)

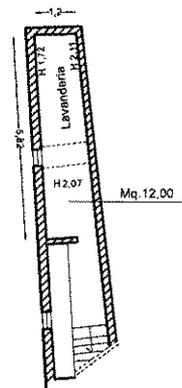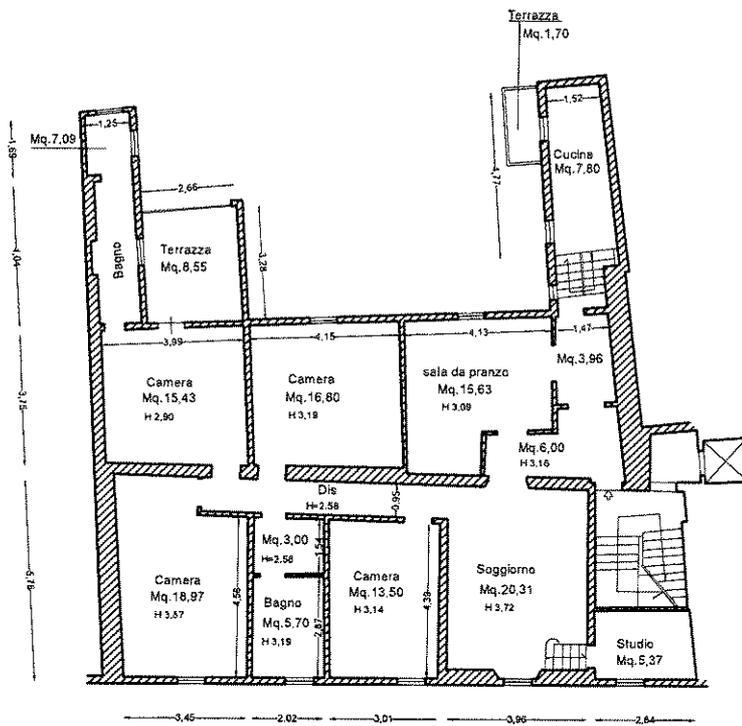

Via San Gallo