


**TRIBUNALE DI FIRENZE**  
**Terza Sezione Civile**  
**Ufficio Esecuzioni Immobiliari**  
Ruolo Gen. 293 / 2023

**3 – ELABORATI GRAFICI**





PIANO TERRENO

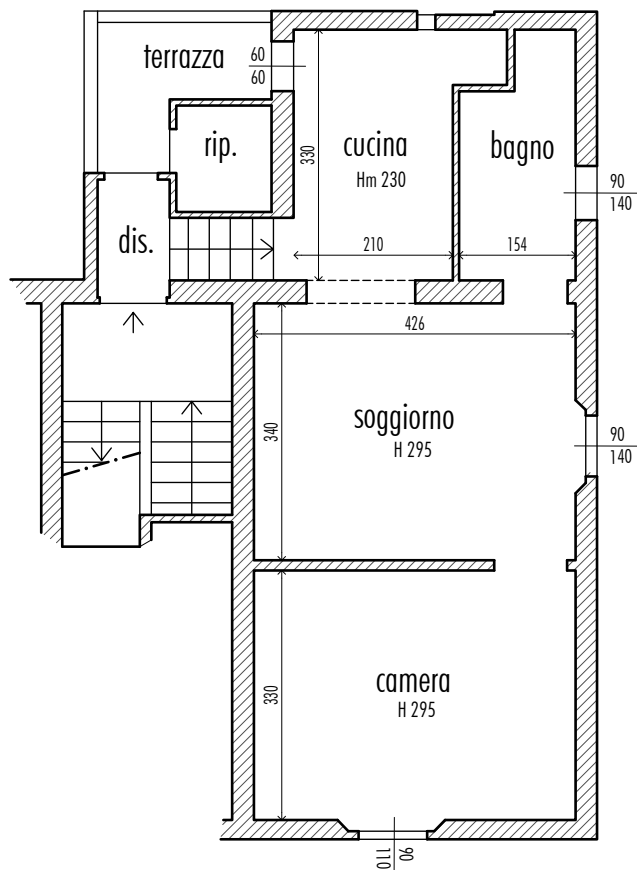

PIANO PRIMO



*Ippolita Zetti*  
 ORDINE ARCHITETTI  
 IPPOLITA  
 ZETTI  
 4906  
 FIRENZE E PRATO

FOGLIO 64 PART. 131 SUB. 305

ARCHITETTO IPPOLITA ZETTI N. 4906 ORDINE ARCHITETTI FIRENZE  
 N. 7380 ALBO DEI C.T.U. DEL TRIBUNALE DI FIRENZE

UBICAZIONE: VIA SCHIAVONE 37 - COMUNE DI MONTESPERTOLI (FI)

PLANIMETRIA DEI BENI OGGETTO DI C.T.U.

SCALA 1:100

FORMATO A4

GIUGNO 2024