

N=87600



E=-43900

1 Particella: 1501

Comune: SENNORI
 Foglio: 18 All: A
 Scala originale: 1:1000
 Dimensione cornice: 267.000 x 189.000 metri
 8-Giu-2018 13:5:57
 Prot. n. T176541/2018

**Agenzia del Territorio
CATASTO FABBRICATI
Ufficio Provinciale di
Sassari**

Dichiarazione protocollo n. SS0326295 del 12/12/2011

Planimetria di u.i.u. in Comune di Sennori

Via Giosue' Carducci

civ. 5

Identificativi Catastali:

Sezione:

Foglio: 22

Particella: 467

Subalterno: 3

Compilata da:

Iscritto all'albo:
Geometri


Prov. Sassari

N. 214


Scheda n. 1

Scala 1:200

PIANO 1S

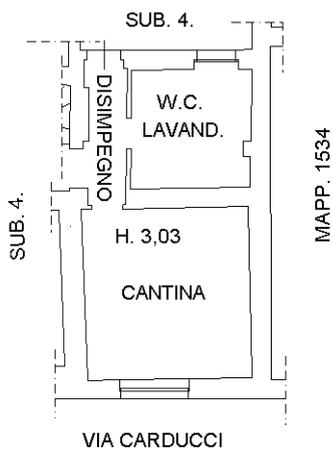

PIANO TERRA

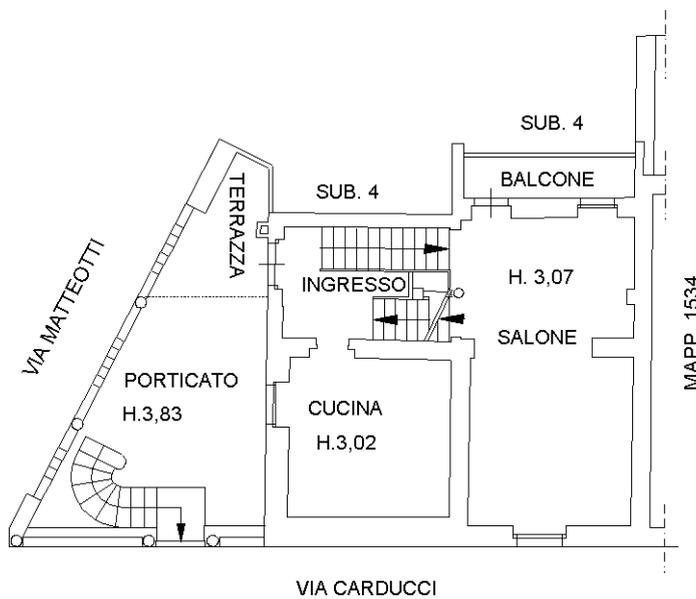

PIANO 1



PIANO 2



Ultima planimetria in atti

Catasto dei Fabbricati - Situazione al 11/05/2021 - Comune di SENNORI (1614) - < Foglio: 18 - Particella: 1501 - Subalterno: 3 >
VIA GIOSUE' CARDUCCI n. 5 piano: T-S1-1-2;



**Agenzia del Territorio
CATASTO FABBRICATI
Ufficio Provinciale di
Sassari**

Dichiarazione protocollo n. SS0326310 del 12/12/2011

Planimetria di u.i.u. in Comune di Sennori

Via Giacomo Matteotti

civ. SNC

Identificativi Catastali:

Sezione:
Foglio: 22
Particella: 467
Subalterno: 4

Compilata da:


Iscritto all'albo:
Geometri

Prov. Sassari


N. 214

Scheda n. 1

Scala 1:200

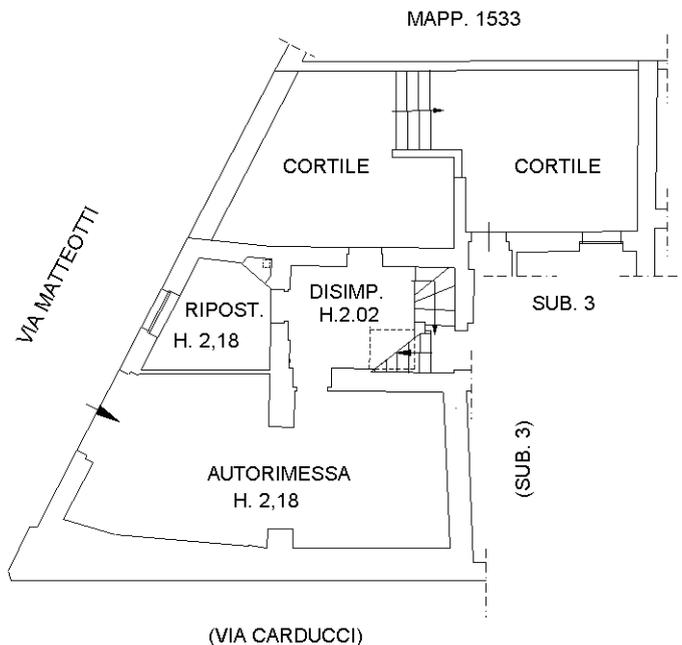

PIANO TERRA

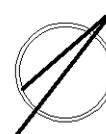

Ultima planimetria in atti