

Agenzia delle Entrate
CATASTO FABBRICATI
Ufficio Provinciale di
Prato

Dichiarazione protocollo n. PO0020469 del 05/06/2019

Planimetria di u.i.u. in Comune di Prato

Via Francesco Ferrucci

civ. 339/22-339

Identificativi Catastali:

Sezione:

Foglio: 86

Particella: 370

Subalterno: 503

Compilata da:
Balestri Paolo

Iscritto all'albo:
Geometri

Prov. Firenze

N. 3013

Scheda n. 1


Scala 1:200

PIANO TERRENO

VIA FERRUCCI

Altra .U.I.U.

Altra .U.I.U.

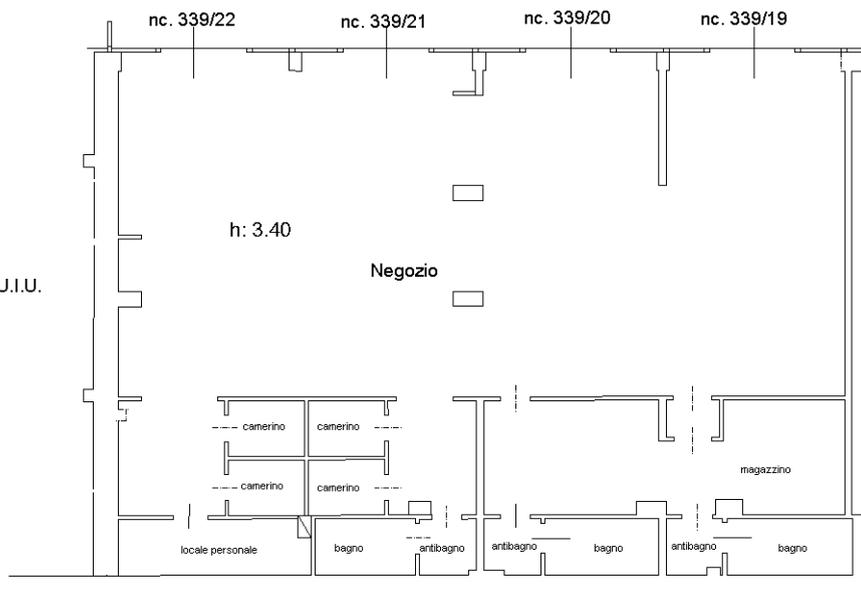

SCALA 1/200

Ultima planimetria in atti