

**Agenzia delle Entrate  
CATASTO FABBRICATI  
Ufficio Provinciale di  
Bergamo**

Dichiarazione protocollo n. BG0167219 del 04/10/2024

Comune di Solto Collina

Via Monte Clemo

civ. 23

Identificativi Catastali:

Sezione: ES

Foglio: 6

Particella: 29

Subalterno: 704

Compilata da:  
Monti Isabella


Iscritto all'albo:  
Architetti

Prov. Bergamo


N. 2452

Planimetria
Scheda n. 1      Scala 1:200



**PIANO TERRA  
h.2.70**

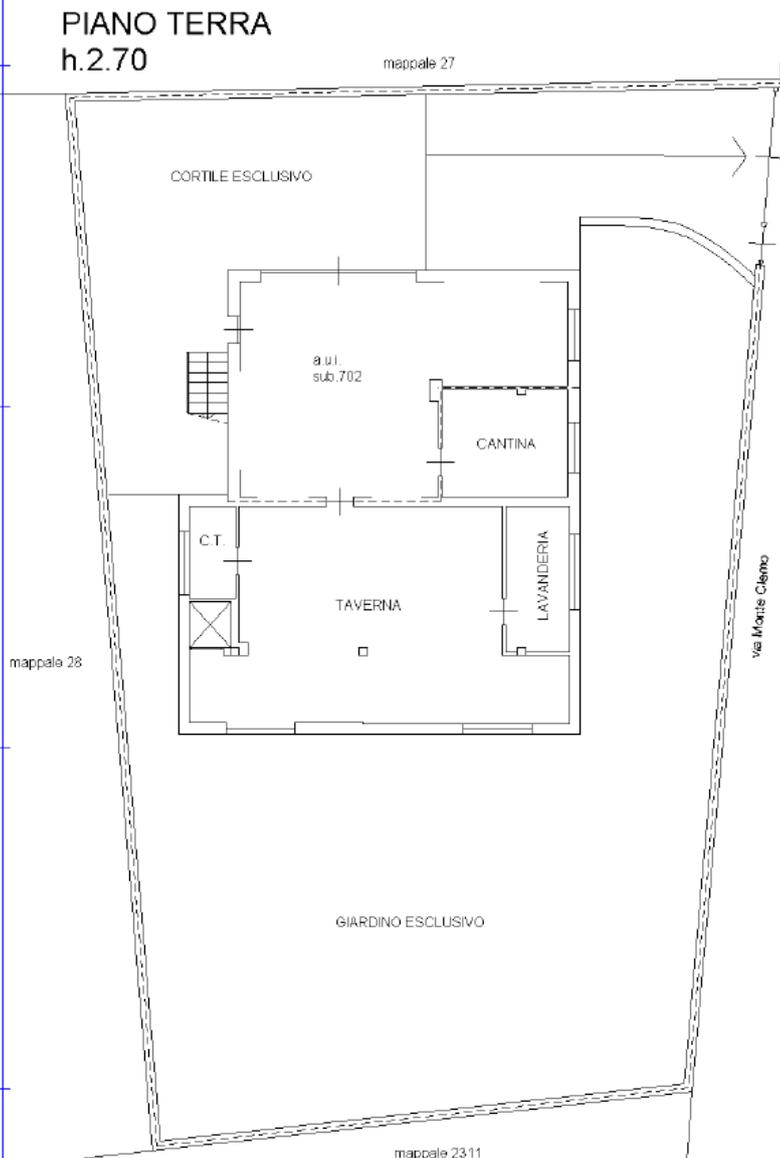

**PIANO PRIMO  
h.2.95**

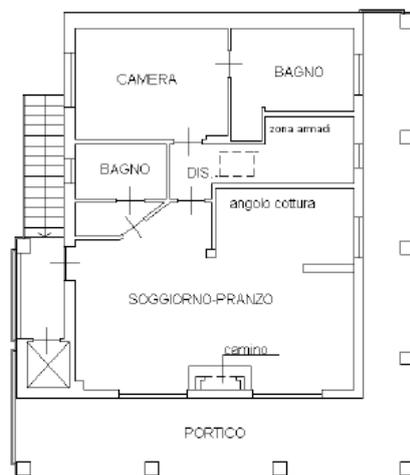

**PIANO SECONDO**

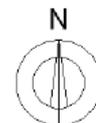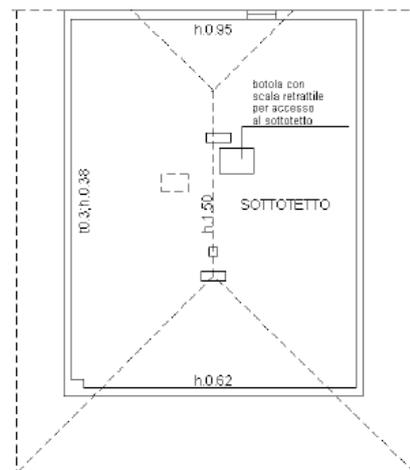

Catasto dei Fabbricati - Situazione al 10/01/2025 - Comune di SOLTO COLLINA(812) - < Sez. urbana ES - Foglio 6 - Particella 29 - Subalterno 703 >  
VIA MONTE CLEMO n. 23 Piano T-1 - 2

Ultima planimetria in atti

Data: 10/01/2025 - n. T270824 - Richiedente: SRPML68A64I073E

Totale schede: 1 - Formato di acquisizione: A4(210x297) - Formato stampa richiesto: A4(210x297)

**Agenzia del Territorio  
CATASTO FABBRICATI  
Ufficio Provinciale di  
Bergamo**

Dichiarazione protocollo n. BG0085149 del 15/04/2005

Planimetria di u.i.u. in Comune di Solto Collina

Via Monte Clemo

civ. 23

Identificativi Catastali:

Sezione: ES

Foglio: 6

Particella: 29

Subalterno: 702

Compilata da:

Zanni Marco

Iscritto all'albo:


Geometri

Prov. Bergamo


N. 3299

Scheda n. 1

Scala 1:200

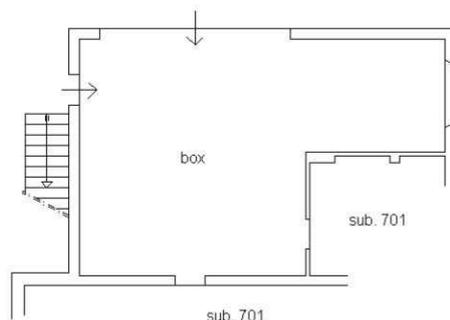

PIANO TERRA H=2.70

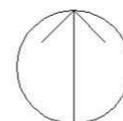

orientamento

Catasto dei Fabbricati - Situazione al 06/12/2019 - Comune di SOLTO COLLINA (1812) - < Sez.Urb.: ES - Foglio: 6 - Particella: 29 - Subalterno: 702 >  
VIA MONTE CLEMO n. 23 piano: T;

Ultima planimetria in atti

Data: 06/12/2019 - n. T34953 - Richiedente: MNTSLL72L62A794R

Totale schede: 1 - Formato di acquisizione: A4(210x297) - Formato stampa richiesto: A4(210x297)