



TRIBUNALE DI MARSALA  
PROCEDIMENTO DI ESECUZIONE IMMOBILIARE N. 3/2021  
PROMOSSO DA  
ACCERTAMENTO DI VALORE IMMOBILIARE DELL'IMMOBILE SITO IN MARSALA  
TERRENO UBICATO A MARSALA (TP) - CDA SCACCIAIAZZO - LOTTO N. 2 (F.M. 285)

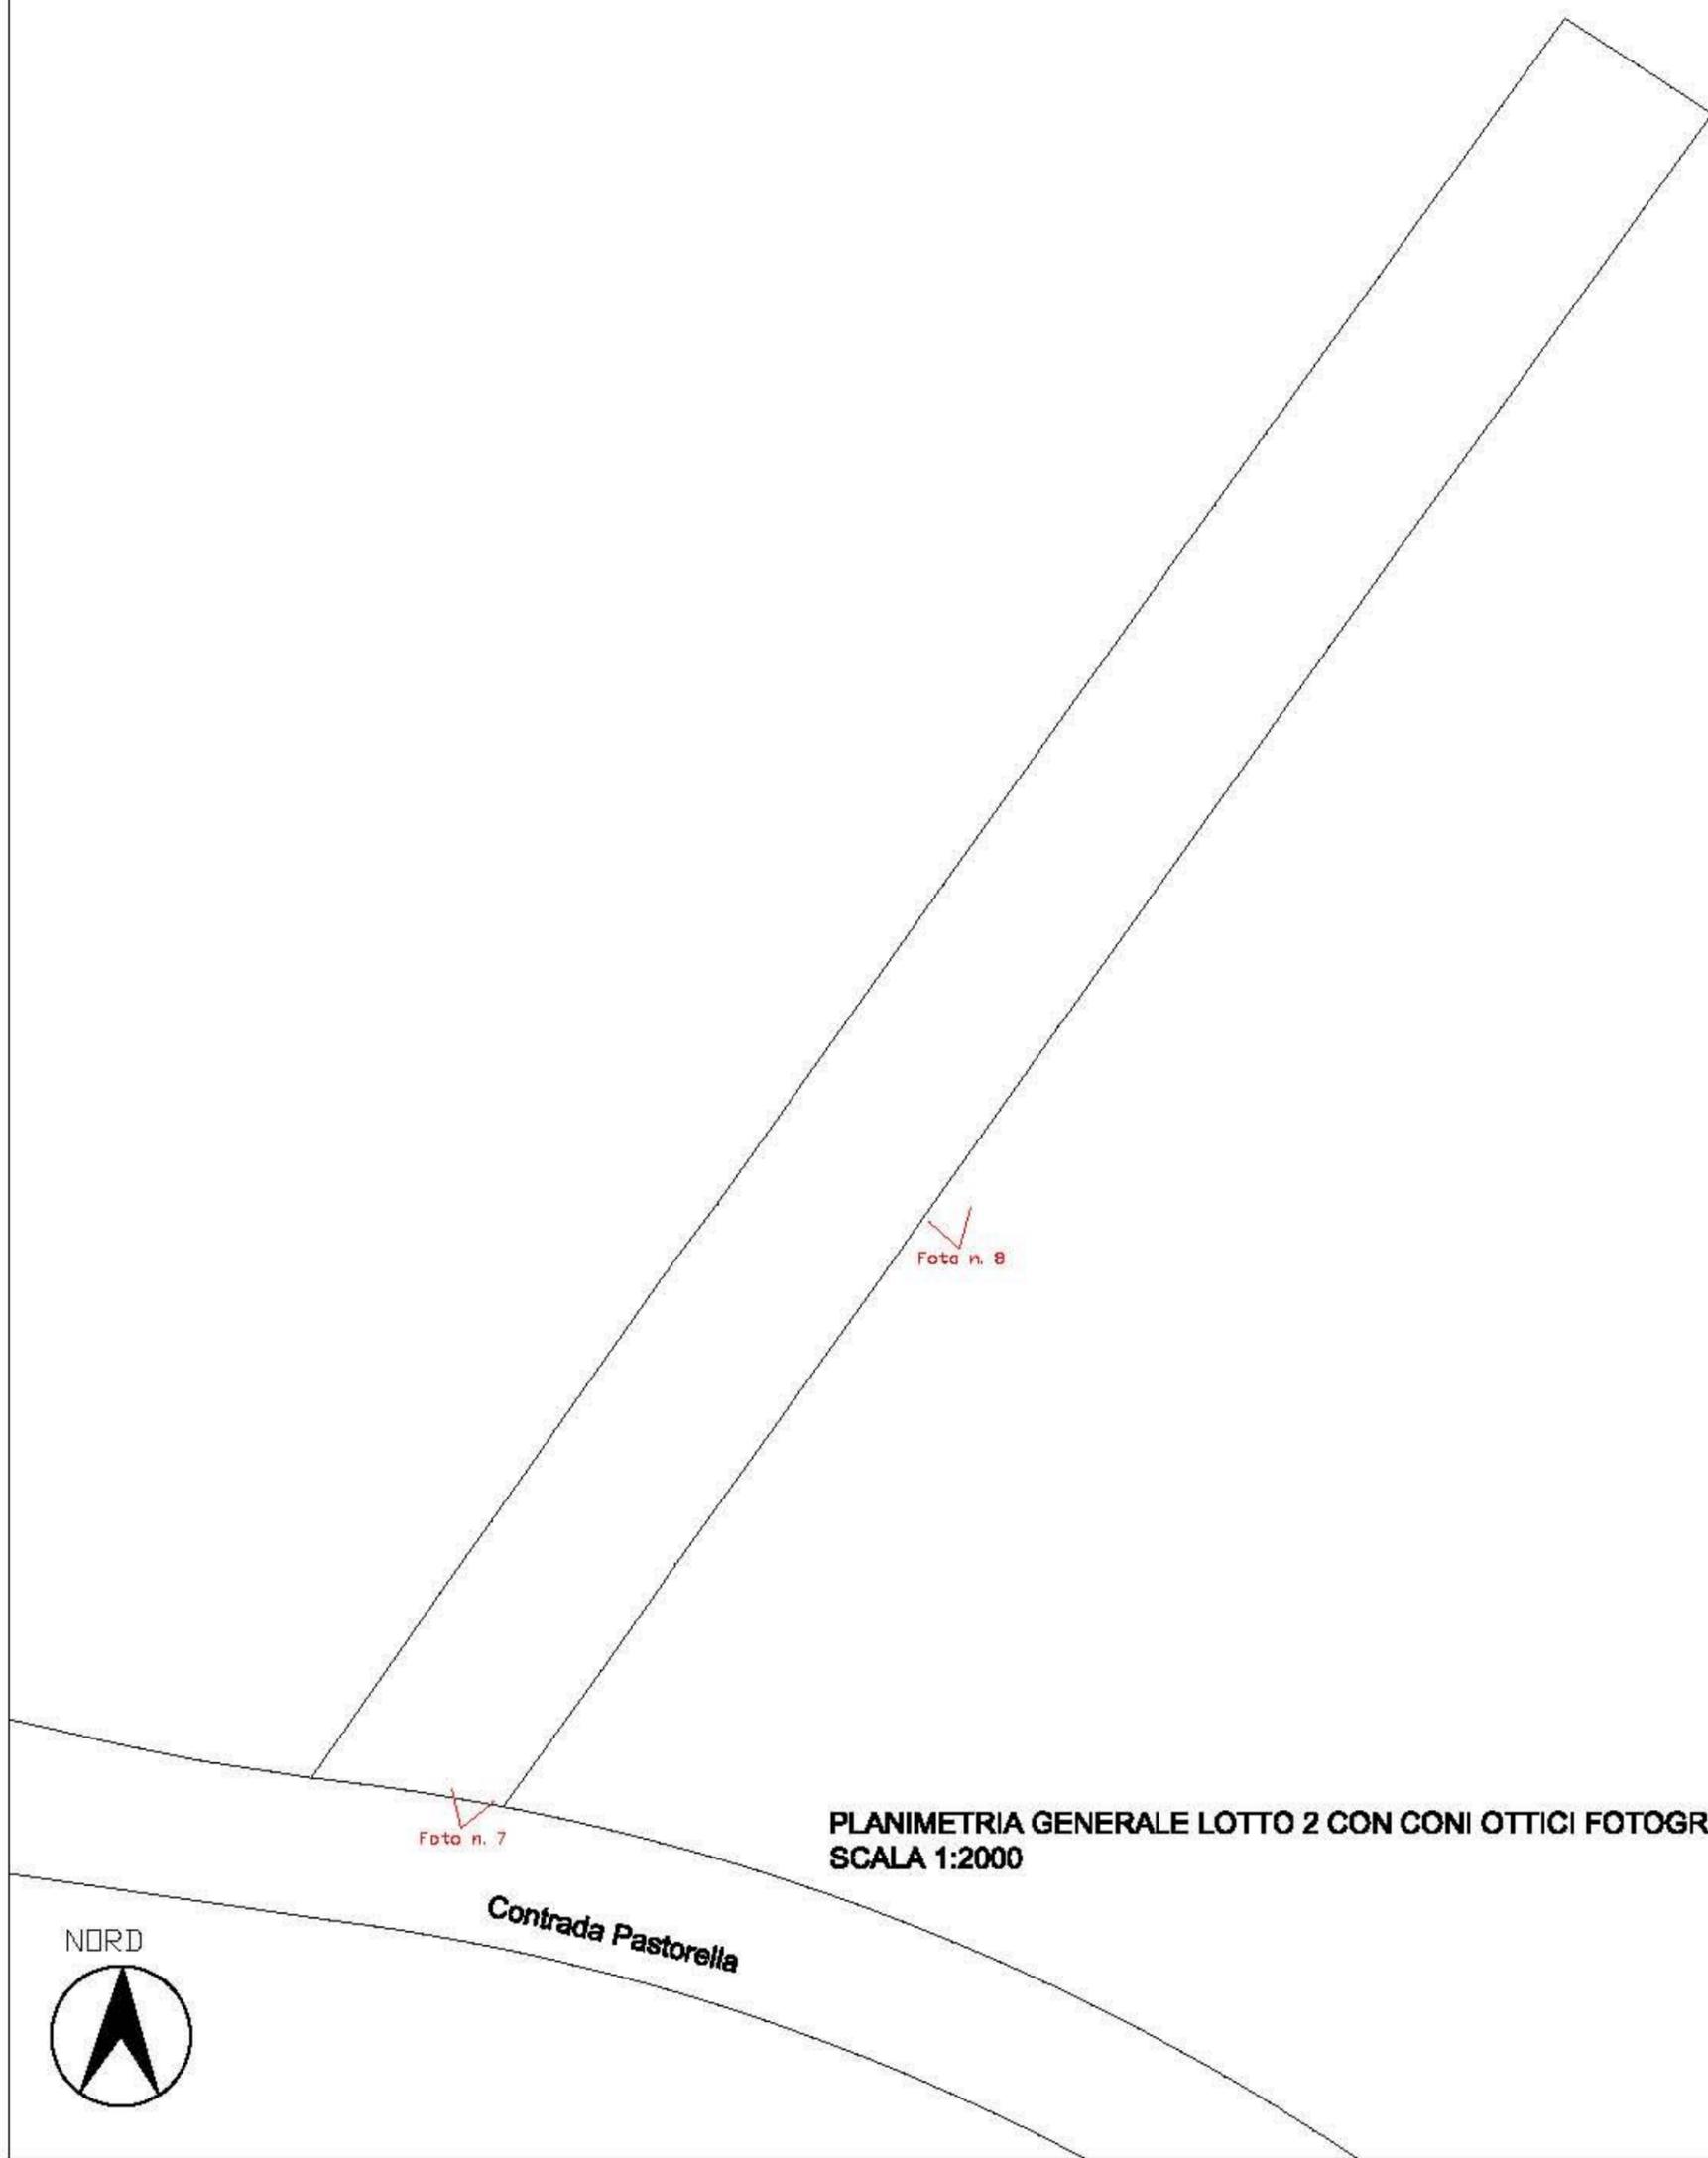

PLANIMETRIA GENERALE LOTTO 2 CON CONI OTTICI FOTOGRAFICI  
SCALA 1:2000



TRIBUNALE DI MARSALA  
PROCEDIMENTO DI ESECUZIONE IMMOBILIARE N. 3/2021  
PROMOSSO DA  
ACCERTAMENTO DI VALORE IMMOBILIARE DELL'IMMOBILE SITO IN MARSALA  
TERRENO UBICATO A MARSALA (TP) - CDA SCACCIAIAZZO - LOTTO N. 2 (F.M. 285)

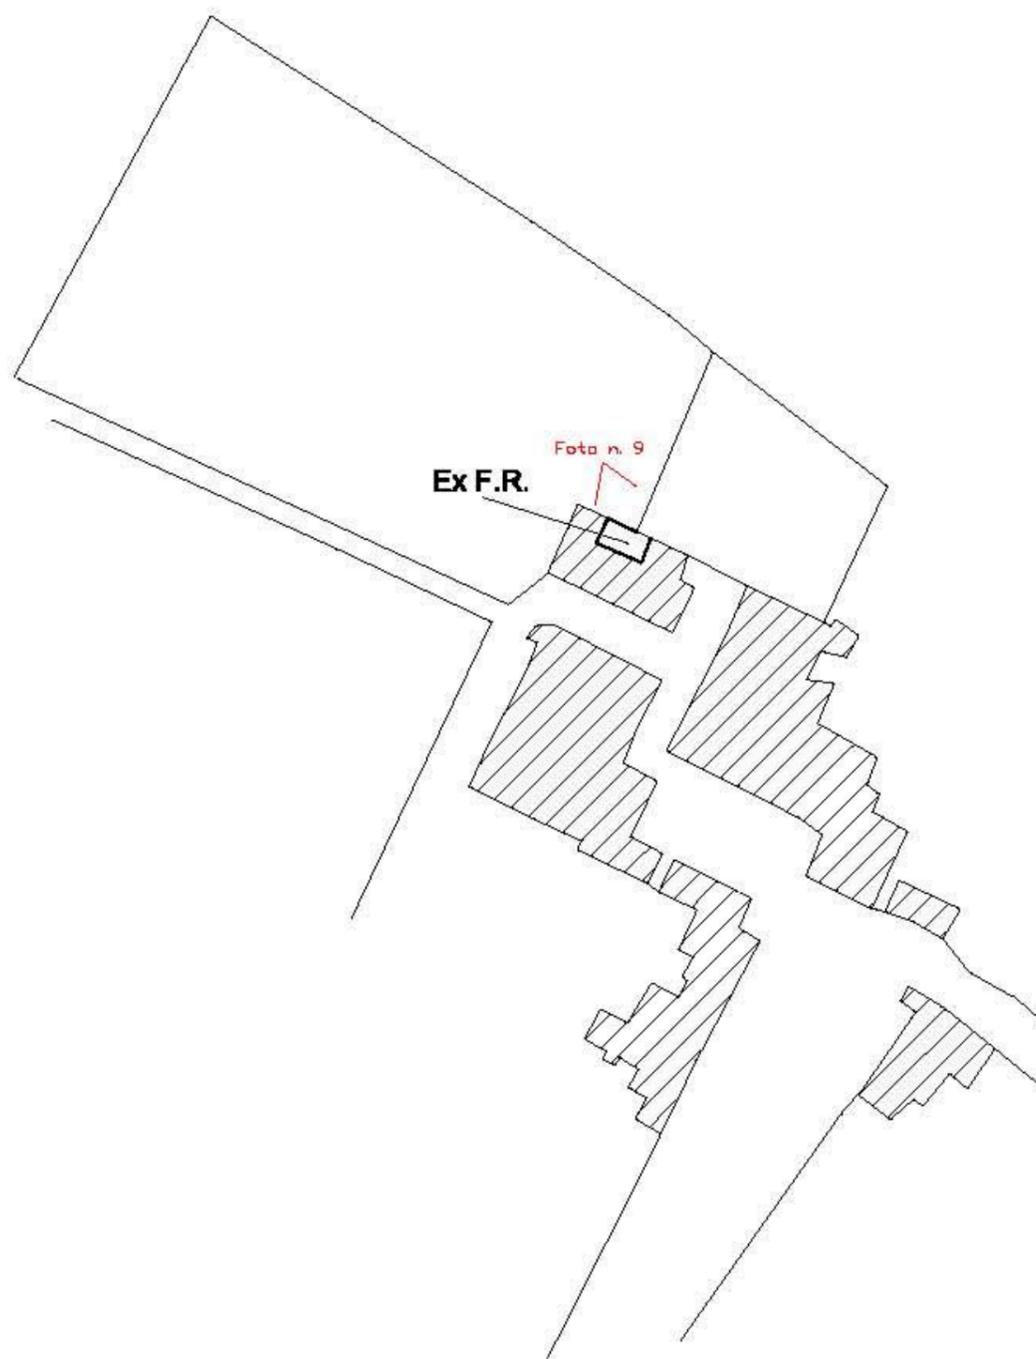

**PLANIMETRIA GENERALE LOTTO 2 CON CONI OTTICI FOTOGRAFICI  
SCALA 1:1000**