

**Agenzia del Territorio
CATASTO FABBRICATI
Ufficio Provinciale di
Enna**

Dichiarazione protocollo n. EN0114130 del 04/12/2008

Planimetria di u.i.u. in Comune di Cerami

Contrada Padreterno

civ. SNC

Identificativi Catastali:

Sezione:

Foglio: 17

Particella: 190

Subalterno:

Compilata da:

Principato Trosso Leonardo


Iscritto all'albo:
Architetti

Prov. Messina

N. 882

Scheda n. 1

Scala 1:500

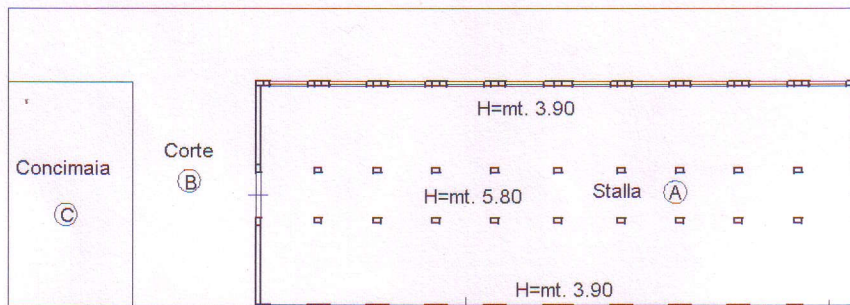

PIANO TERRA



Catasto dei Fabbricati - Situazione al 22/07/2010 - Comune di CERAMI(C480) - < Foglio: 17 Particella: 190 > - Sub: CONTRADA PADRETERNO SNC piano: T;

Ultima Planimetria2 in atti