

Data presentazione: 01/01/1988 - Data: 08/07/2024 - n. T283687 - Richiedente: FRNVTR66T27E472Z




MINISTERO DELLE FINANZE
DIREZIONE GENERALE DEL CATASTO E DEI SERVIZI TECNICI ERARIALI
NUOVO CATASTO EDILIZIO URBANO
(A. DECRETO-LEGGI 13 APRILE 1950, N. 632)

Lire
150

L'immobile situato nel Comune di Valduggia Via Astabbio
 Allegata alla dichiarazione presentata all'Ufficio Tecnico Erariale di Vercelli

PIANO SEMINTERRATO
H. 2.10

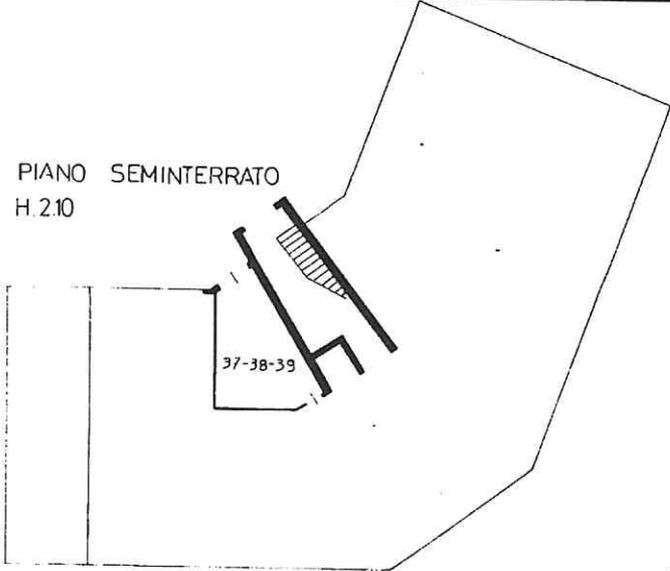


PIANO TERRA



ORIENTAMENTO



SCALA DI 1:200

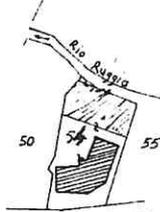

Strada Provinciale
F. 41
Mapp. 53-54
Scala 1:2000

Aut. ZANOLA MARCO
n. 195 del Ordine di Vercelli

SPAZIO RISERVATO PER LE ANNOTAZIONI D'UFFICIO

DATA ORN. N°	Compilata dall'arch. MARCO ZANOLA <small>(Titolo, nome e cognome del tecnico)</small> Iscritto all'Albo degli architetti della Provincia di Vercelli DATA <u>19.1.88</u> Firma: _____
-----------------	--

Catasto dei Fabbricati - Situazione al 08/07/2024 - Comune di VALDUGGIA (L.566) - < Foglio 41 - Particella 54 - Subalitemo 29 >
VIA MONTE FENERA n. 14 Piano T.S.I.

Data presentazione: 01/01/1988 - Data: 08/07/2024 - n. T283687 - Richiedente: FRNVTR66T27E472Z
 Totale schede: 1 - Formato di acquisizione: A3(297x420) - Formato stampa richiesto: A3(297x420)
 Ultima planimetria in atti