

2636

MODULARIO
F. fog. 1007



MINISTERO DELLE FINANZE
DIREZIONE GENERALE DEL CATASTO E DEI SS.TT.EE.


MOD. 511 (CEU)

LIRE
250

122

CATASTO EDILIZIO URBANO (RDL 13-4-1939, n. 852)


Planimetria di u.l.u. in Comune di BOLOGNA via S. Felice civ. 137

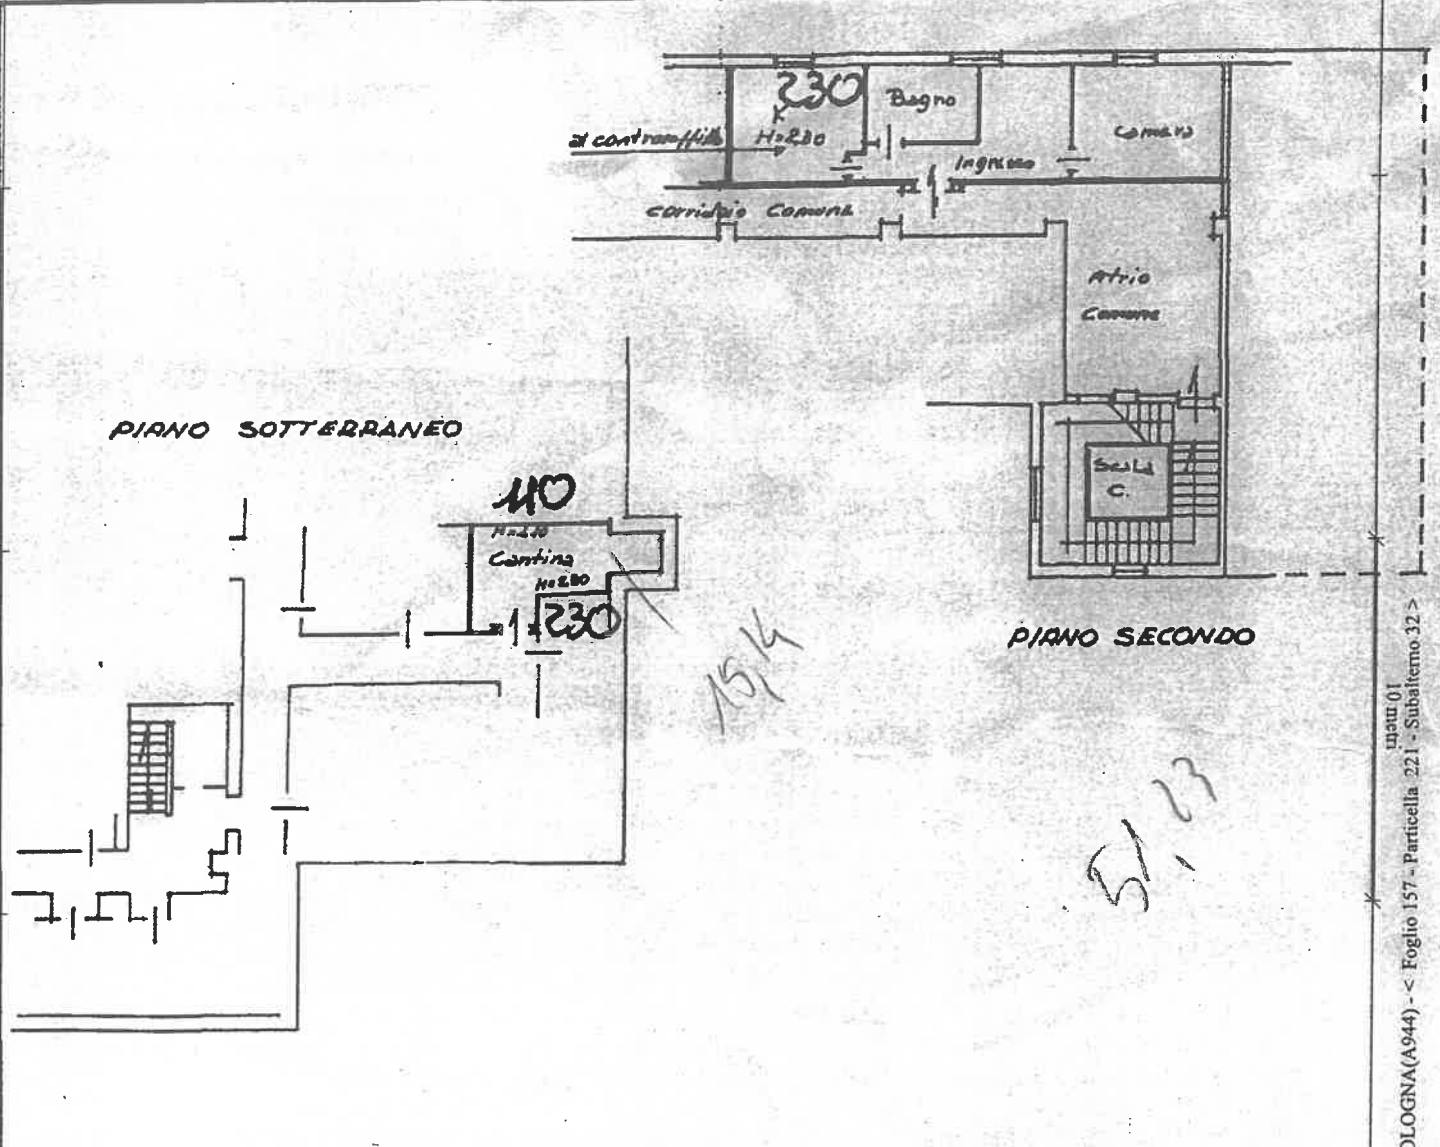

Planimetria *Scab.* 1:200

Dott. Ing. CARLO ALBERTINI
 Viale Orienti, 50 - BOLOGNA - Telef. 36.90.16
 iscritto all'Albo Ingegneri di Bologna
 n. 2631

ORIENTAMENTO

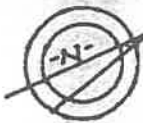

SCALA DI 1:200

01126115 NOV. 1988

Dichiarazione di N.C.
 Ultime dichiarazioni di inasprimento

Compilata dall' INGEGNERA
 (Titolo, cognome e nome)
CARLO ALBERTINI

RESERVATO ALL'UFFICIO

Data presentazione: 18/11/1988 - Data: 20/10/2022
 Totale schede: 22 - Formato di acquisizione: A4
 n. 221 sub. 32

0/2022 - n. T132873 - Richiedente: DNTGRL67B27C972F
 Iscritto all'Albo Ingegneri di Bologna n. 2631
 della provincia di BOLOGNA n. 2631
 data 1/2/1988 Firma [Signature]

80 258 1-34

Catasto dei Fabbricati - Situazione al 20/10/2022 - Comune di BOLOGNA(A944) - < Foglio 157 - Particella 221 - Subalterno 32 >
 VIA SAN FELICE n. 137 Piano S1 - 2