

**Agenzia delle Entrate
CATASTO FABBRICATI
Ufficio Provinciale di
Pavia**

Dichiarazione protocollo n. PV0003038 del 15/01/2018

Planimetria di u.i.u. in Comune di Frascarolo

Cascina Angeleri

civ. SNC

Identificativi Catastali:

Sezione:

Foglio: 22

Particella: 159


Subalterno: 4

Prov. Pavia

N. 2622

Scheda n. 1

Scala 1:200

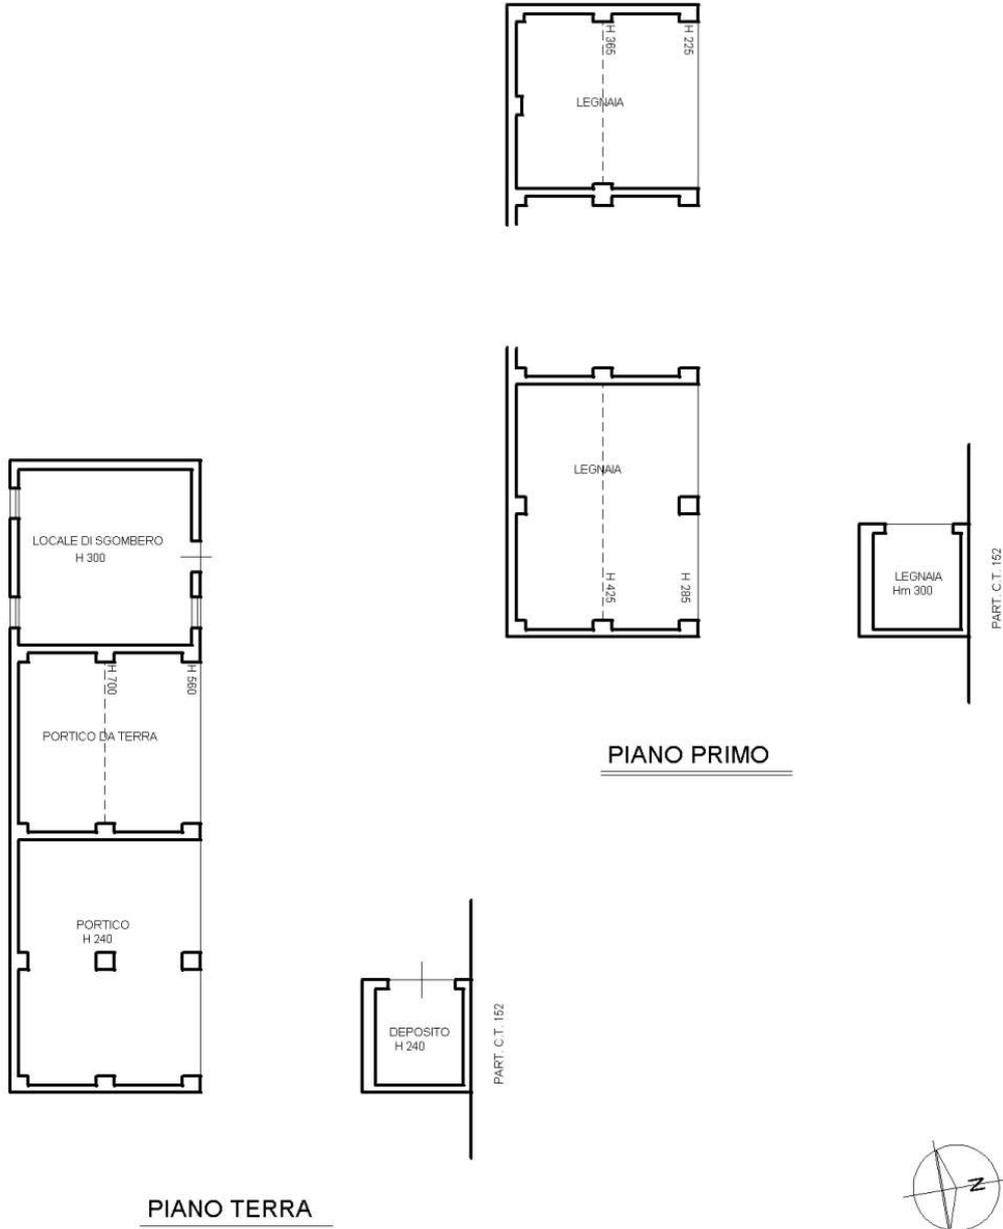


Ultima planimetria in atti

Data: 21/01/2024 - n. T26345 - Richiedente: FDRDVD74T11D423T

Totale schede: 1 - Formato di acquisizione: A4(210x297) - Formato stampa richiesto: A4(210x297)

Catasto dei Fabbricati - Situazione al 21/01/2024 - Comune di FRASCAROLO(D771) - < Foglio 22 - Particella 159 - Subalterno 4 ->
CASCINA ANGELERI n. SNC Piano T-1

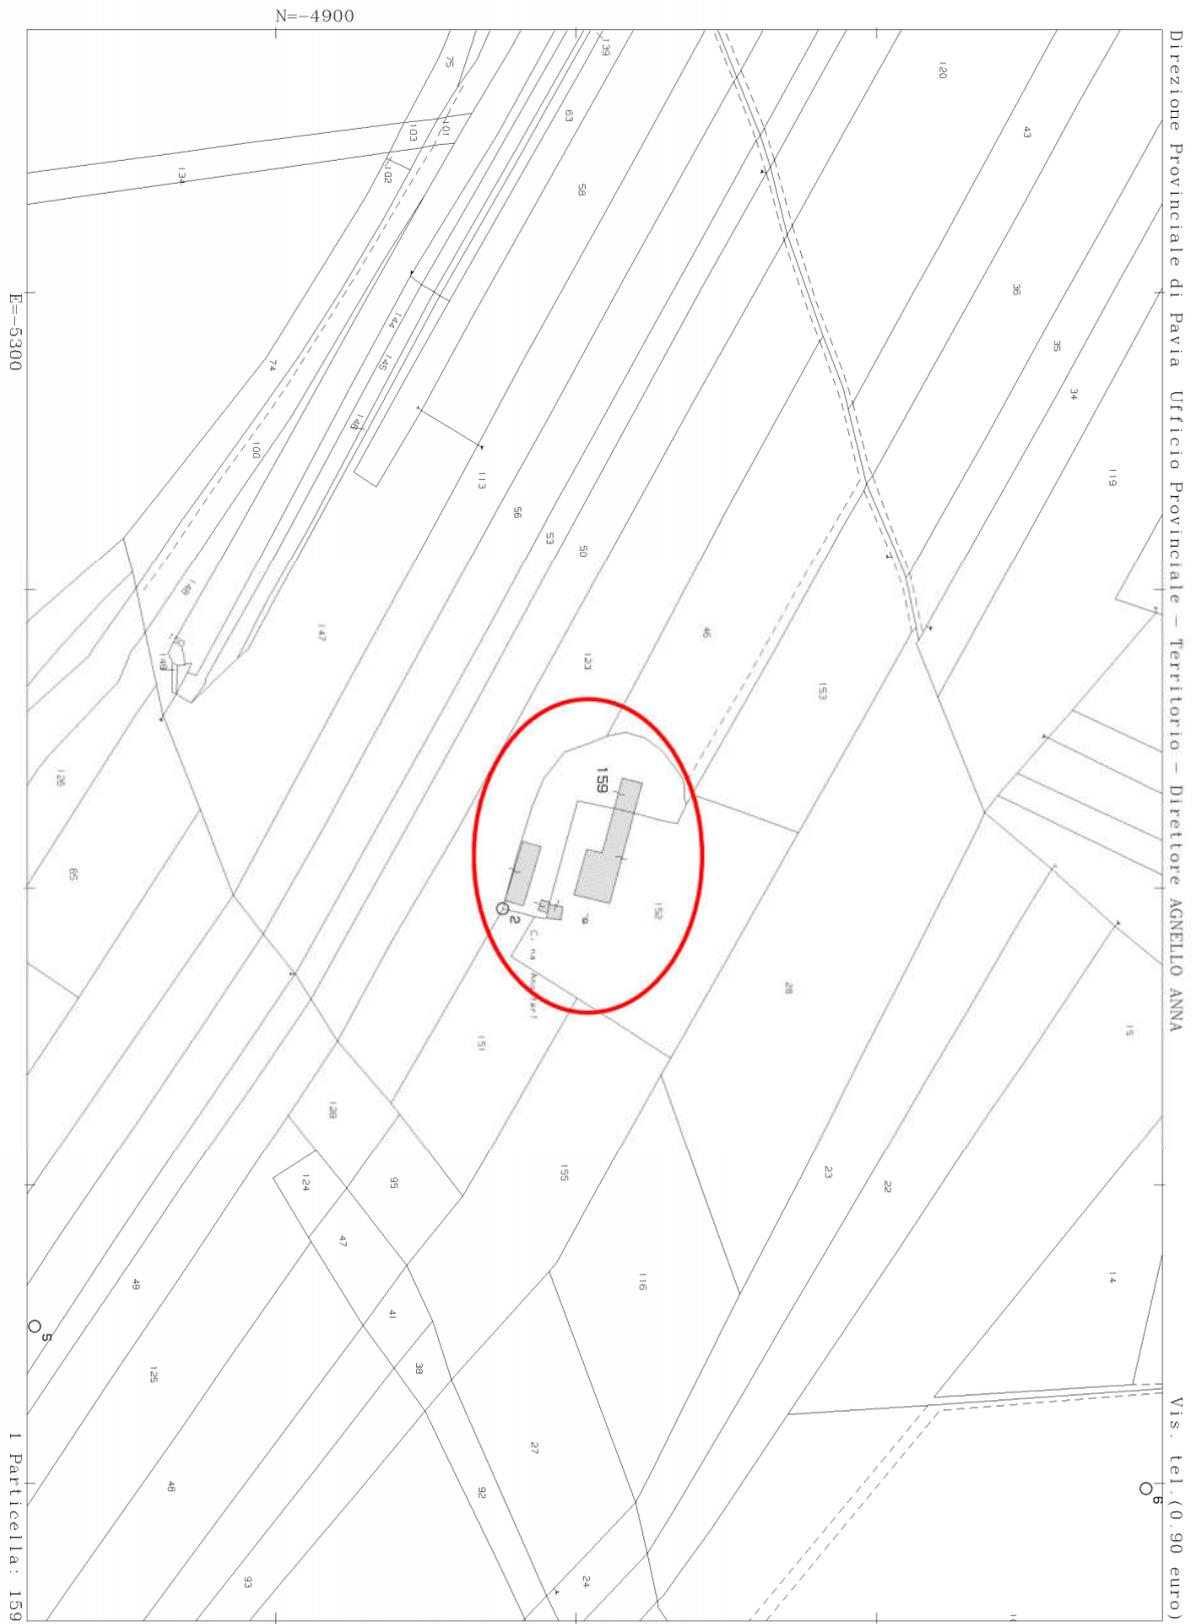

Comune: (PV) FRASCAROLO
Foglio: 22

Scala originale: 1:2000
Dimensione cornice: 534.000 x 378.000 metri

23-Feb-2024 0:23:43

Protocollo pratica T364/2024