



Vista da via Patriarcale mappale 52



Vista del mappale 52 da via Patriarcale



Vista del mappale 52




Vista del mappale 52



Vista del sentiero lungo l'argina (mappale 523-731-521)



Vista dal sentiero del mappale 54

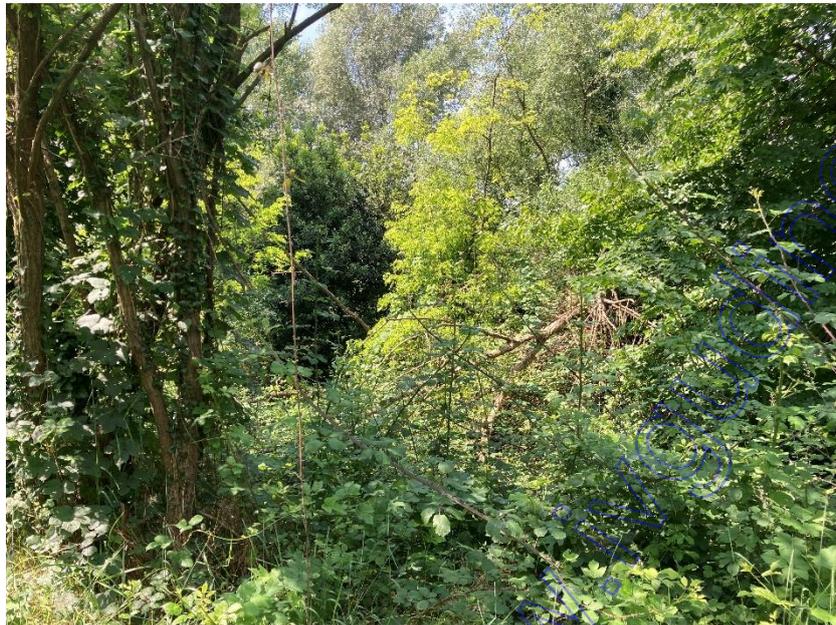

Vista dei mappali 524 e 53




Vista dei mappali 524 e 53



Vista dei mappali 524 e 53



Vista dei mappali 524 e 53

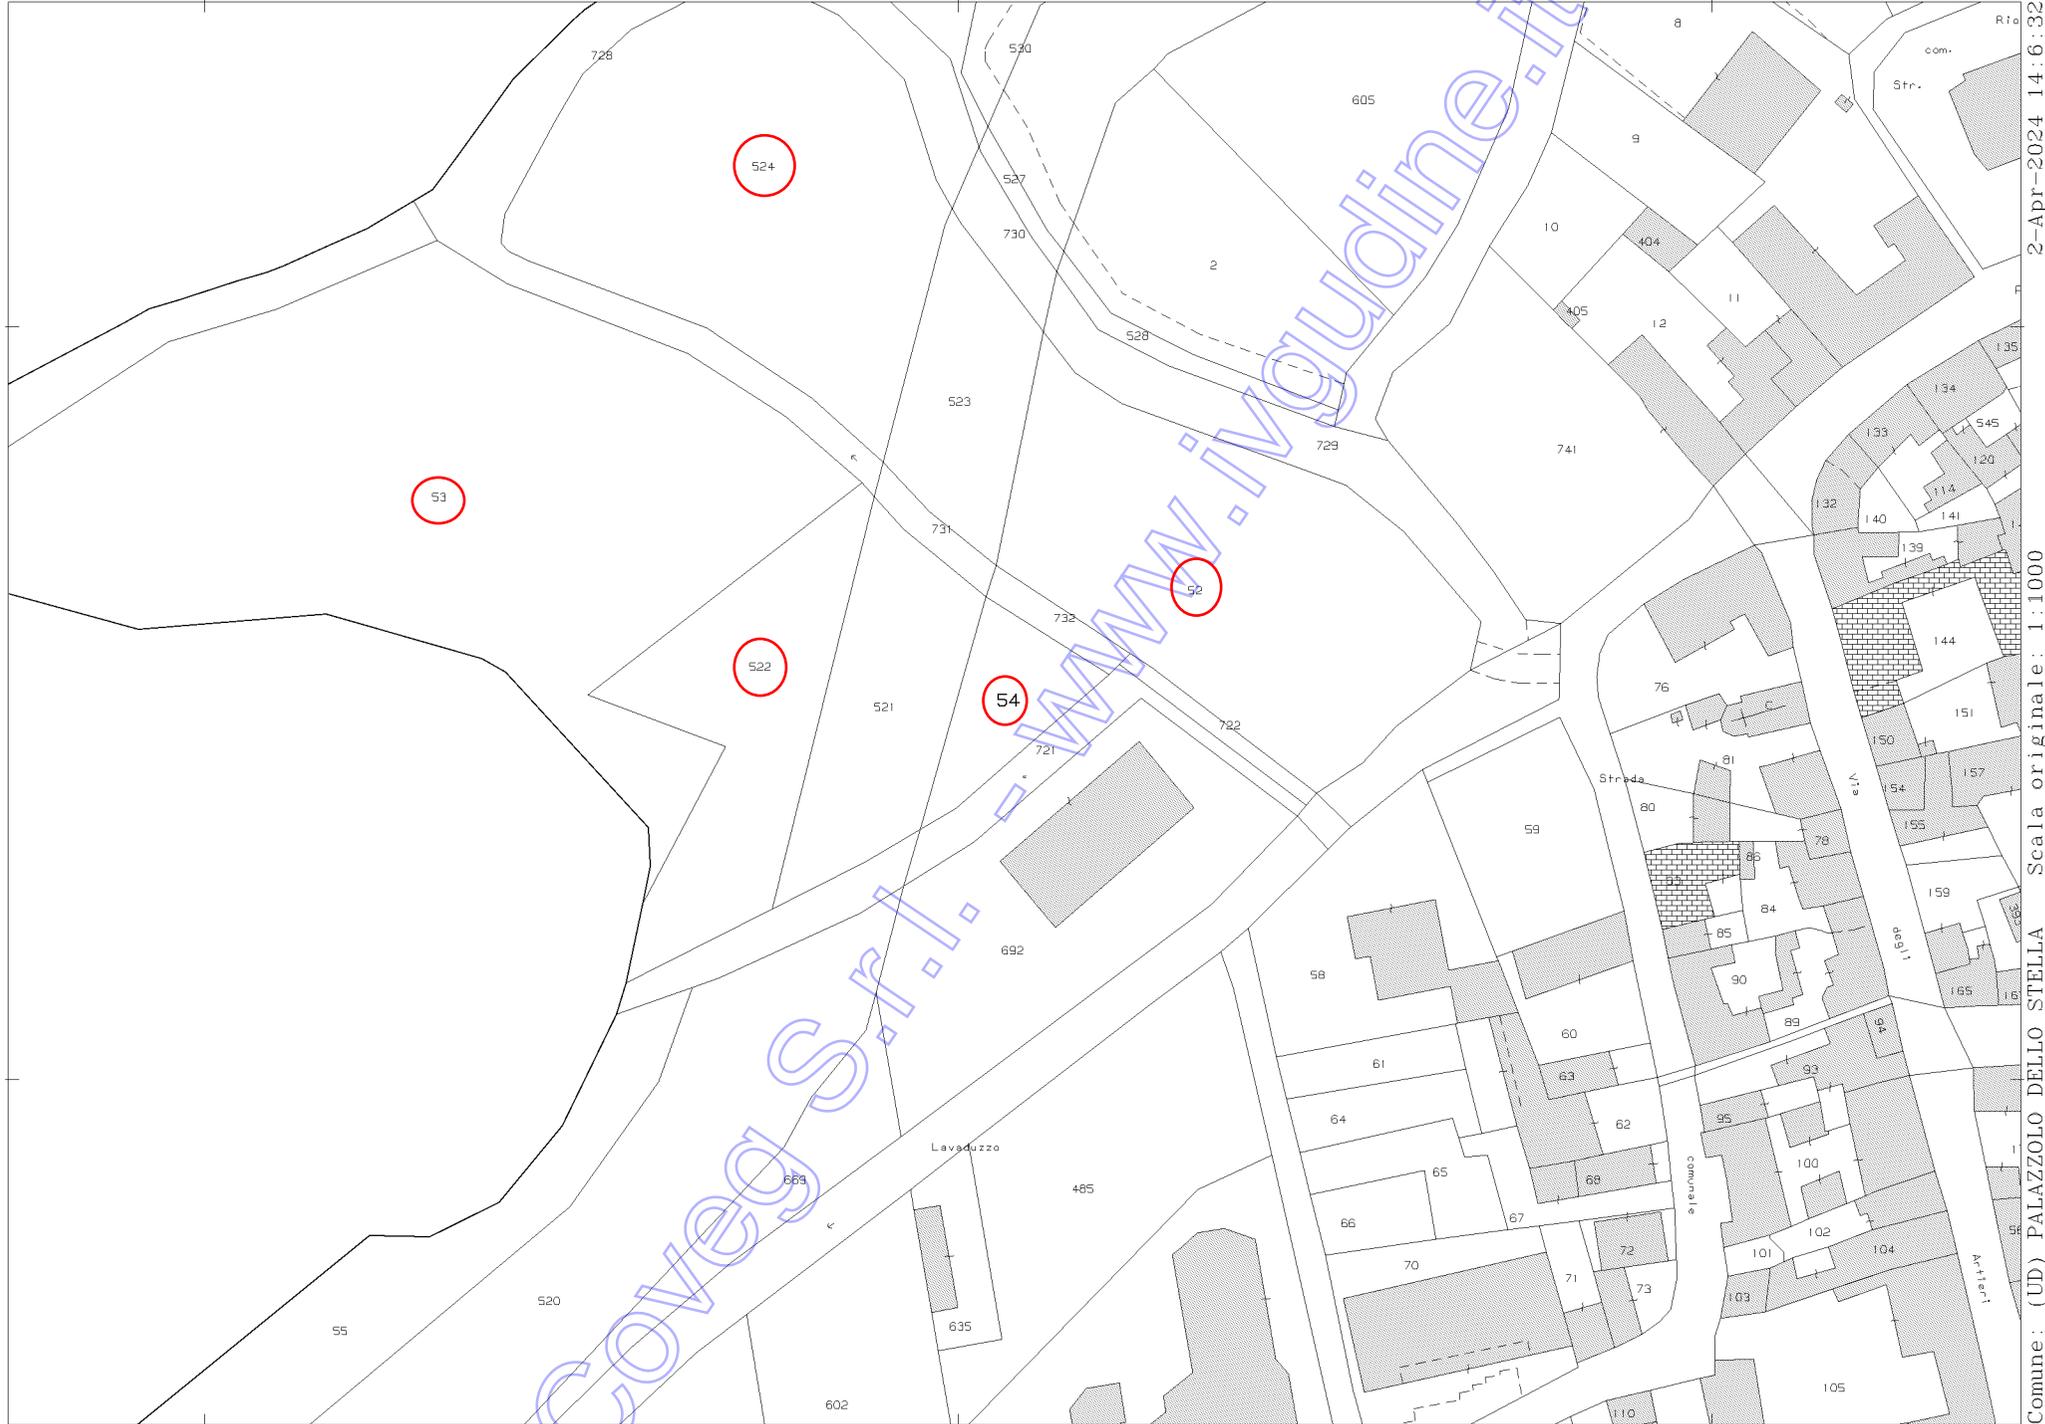


Comune: (UD) PALAZZOLO DELLO STELLA Scala originale: 1:1000
Foglio: 13 Dimensione cornice: 267.000 x 189.000 metProtcollo pratica T190209/2024
2-Apr-2024 14:6:32

Elaborato adeguato e modificato con le osservazioni/opposizioni presentate e accolte in sede di approvazione

P1

TIPI E CARATTERISTICHE DELL'EDIFICAZIONE

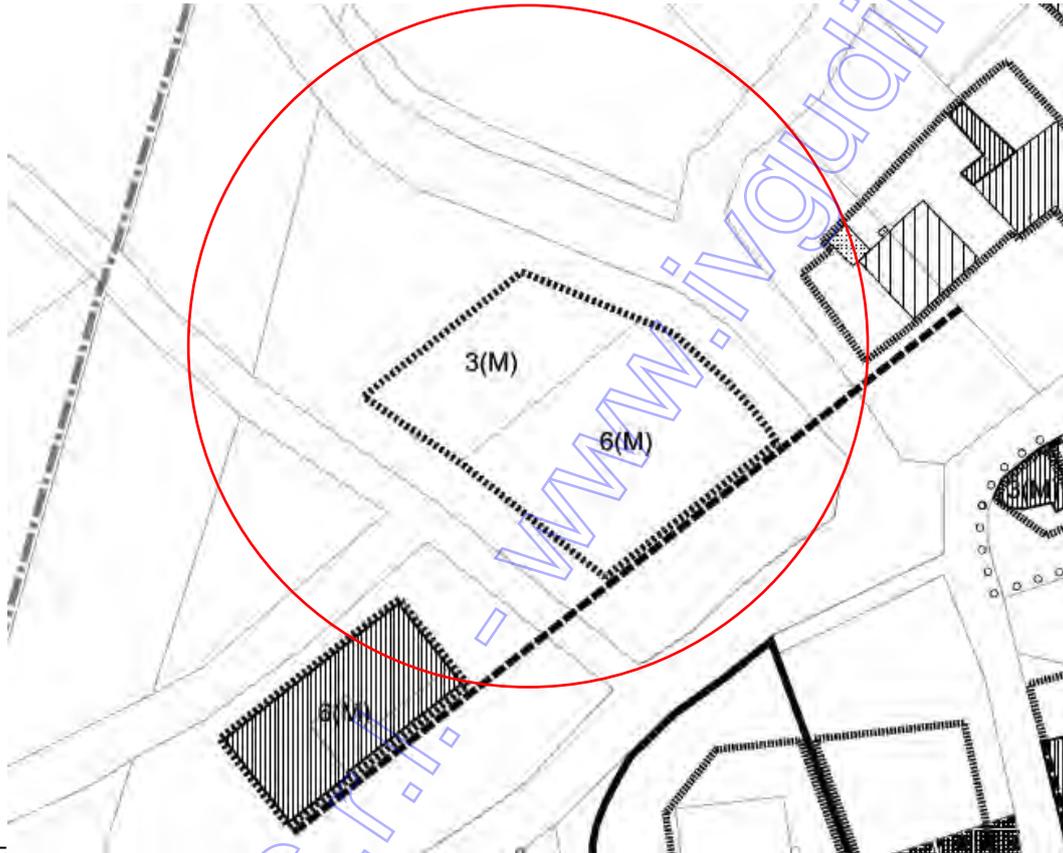

Ambiti di fabbricazione primari

Coveg S.r.l. - www.coveg.it

VARIANTE n. 15

Elaborato adeguato e modificato con le osservazioni/opposizioni presentate
e accolte in sede di approvazione

1:500

P1 TIPI E CARATTERISTICHE DELL'EDIFICAZIONE

coll. ing. Antonio Nordin

-  Immobili di tipo A1 - di restauro conservativo
-  Immobili di tipo A2 - di conservazione tipologica
-  Immobili di tipo A3 - di ristrutturazione
-  Immobili di tipo A3/A7 - di ristrutturazione con trasformazione
-  Zona A3/T - aree con edifici soggetti a trasformazione
-  Immobili di tipo A4 - di demolizione con ricostruzione
-  Immobili di tipo A5 - di demolizione senza ricostruzione
-  Zona A6 - aree libere edificabili
-  Ambiti di fabbricazione primari
-  Ambiti di fabbricazione secondari
-  Allineamenti prescritti
-  Muri di cinta da conservare
-  Muri di cinta da costruire o da ricostruire
-  Altezza massima - (Art 7, c. 4)
-  Altezza massima - (Art 7, c. 5)
-  Altezza esistente - (Art 7, c. 6)
-  Valutazione di m 0,50 - (Art 7, c. 7)
-  Valutazione superiore a m 0,60 - (Art 7, c. 7) (variante n.10)
-  Servizi di transito (variante n.12)

