




RILIEVO IMMOBILE AL P1 SCALA 1:100

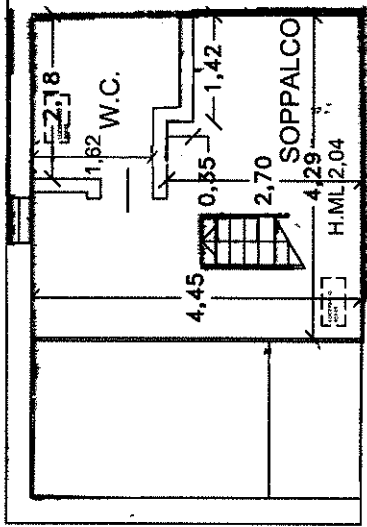

RILIEVO SOPPALCO SCALA 1:100

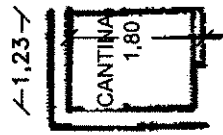


RILIEVO CANTINA AL P.S1 SCALA 1:100

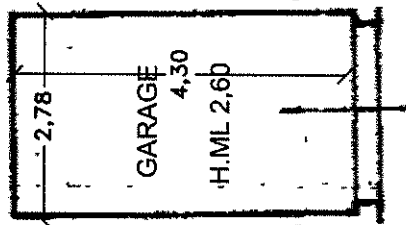


RILIEVO GARAGE AL P.S1 SCALA 1:100

■ COSTRUITO
■ DEMOLITO

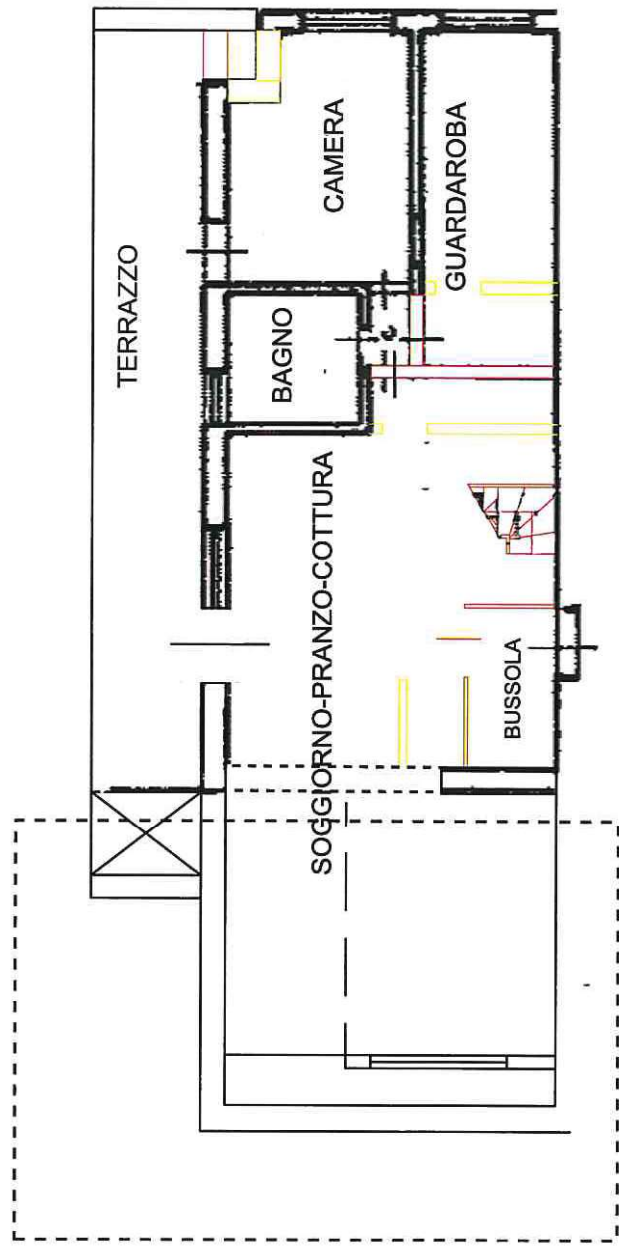


DIFFORMITA' AL P1 SCALA 1:100

Zona oggetto di variante/sanatoria di cui gli elaborati grafici agli atti risultano redatti in modo grossolano schematico superficiale

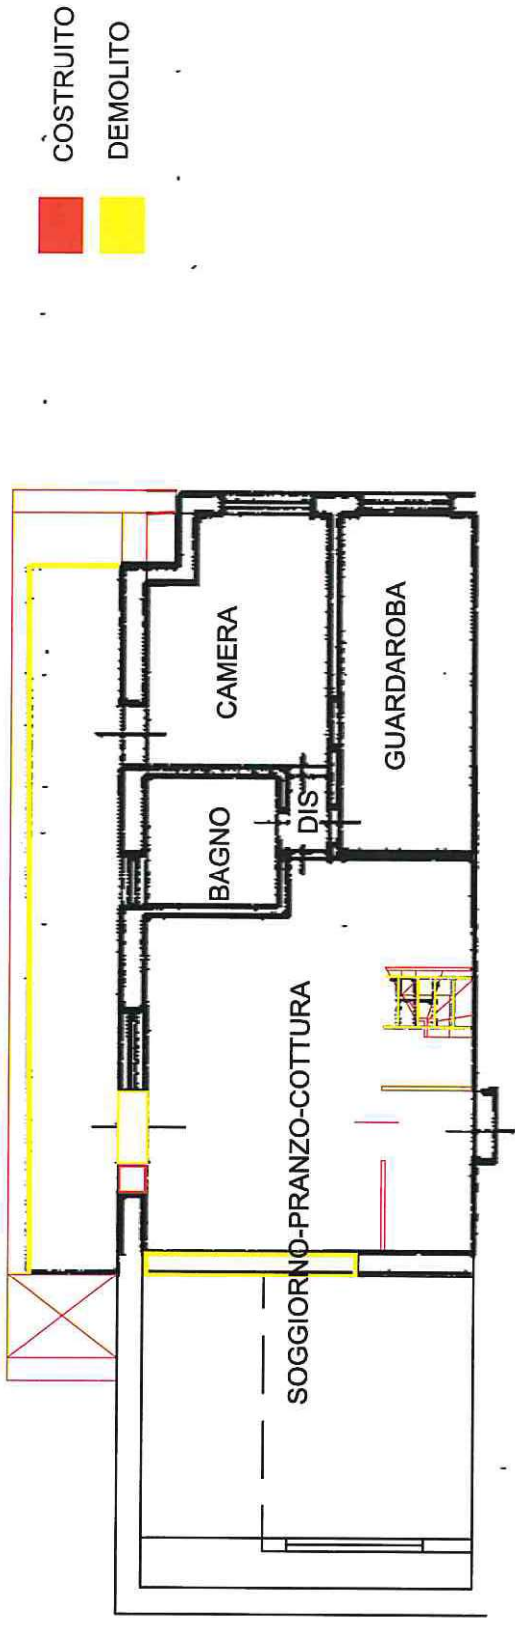

DIFFORMITA' CATASTALI AL P1 SCALA 1:100

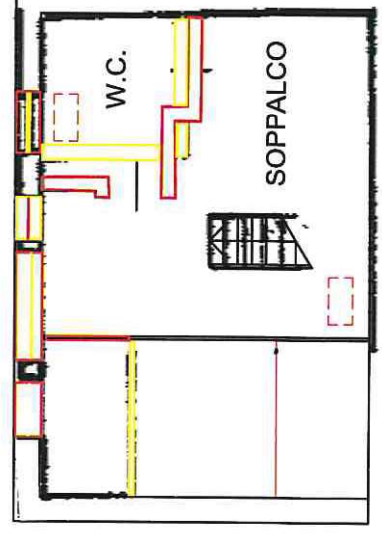

DIFFORMITA' CATASTALI SOPPALCO AL P2 SCALA 1:100