

**Agenzia del Territorio  
CATASTO FABBRICATI  
Ufficio Provinciale di  
Enna**

Dichiarazione protocollo n. EN0147782 del 15/12/2011

Planimetria di u.i.u. in Comune di Catenanuova

Via Del Risorgimento

civ. 42

Identificativi Catastali:

Sezione: **A**

Foglio: **1**

Particella: **643**

Subalterno: **8**

Compilata da:  
**Randazzo Francesco**

Iscritto all'albo:  
**Geometri**


Prov. **Enna**

N. **906**

Scheda n. **1**

Scala **1:200**

### PIANO TERRA

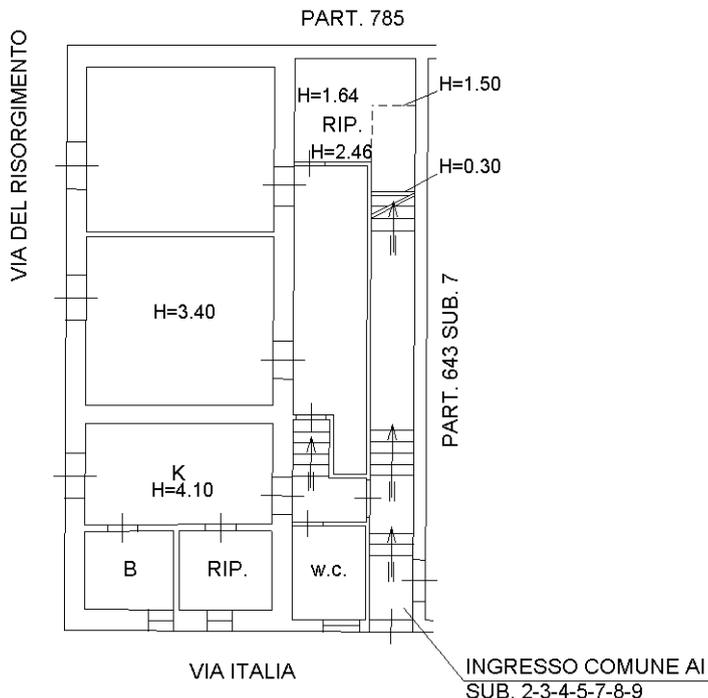

NORD



Ultima planimetria in atti



**Agenzia del Territorio  
CATASTO FABBRICATI  
Ufficio Provinciale di  
Enna**

Dichiarazione protocollo n. EN0147782 del 15/12/2011

Planimetria di u.i.u. in Comune di Catenanuova

Via Italia

civ. 42

Identificativi Catastali:

Sezione: **A**

Foglio: **1**

Particella: **643**

Subalterno: **9**

Compilata da:

**Randazzo Francesco**

Iscritto all'albo:

**Geometri**

Prov. **Enna**


N. **906**

Scheda n. **1**

Scala **1:200**


VIA DEL RISORGIMENTO

PART. 785

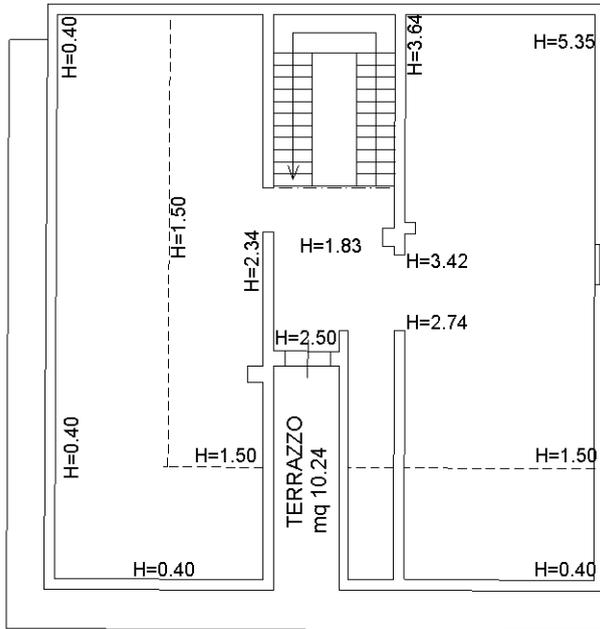

**PIANO TERZO**


VIA ITALIA

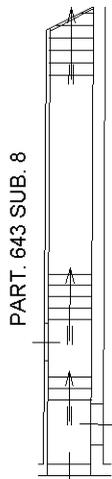

VIA ITALIA

**INGRESSO COMUNE  
PIANO TERRA**

PART. 785

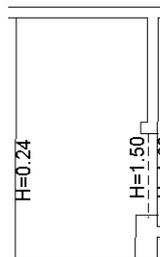

**PIANO QUARTO**

L'ACCESSO AL PIANO AVVIENE  
TRAMITE SCALA A PIOLI

**NORD**



Ultima planimetria in atti

