


# ALBERGO ESIT DI VILLACIDRO

Scala 1:100

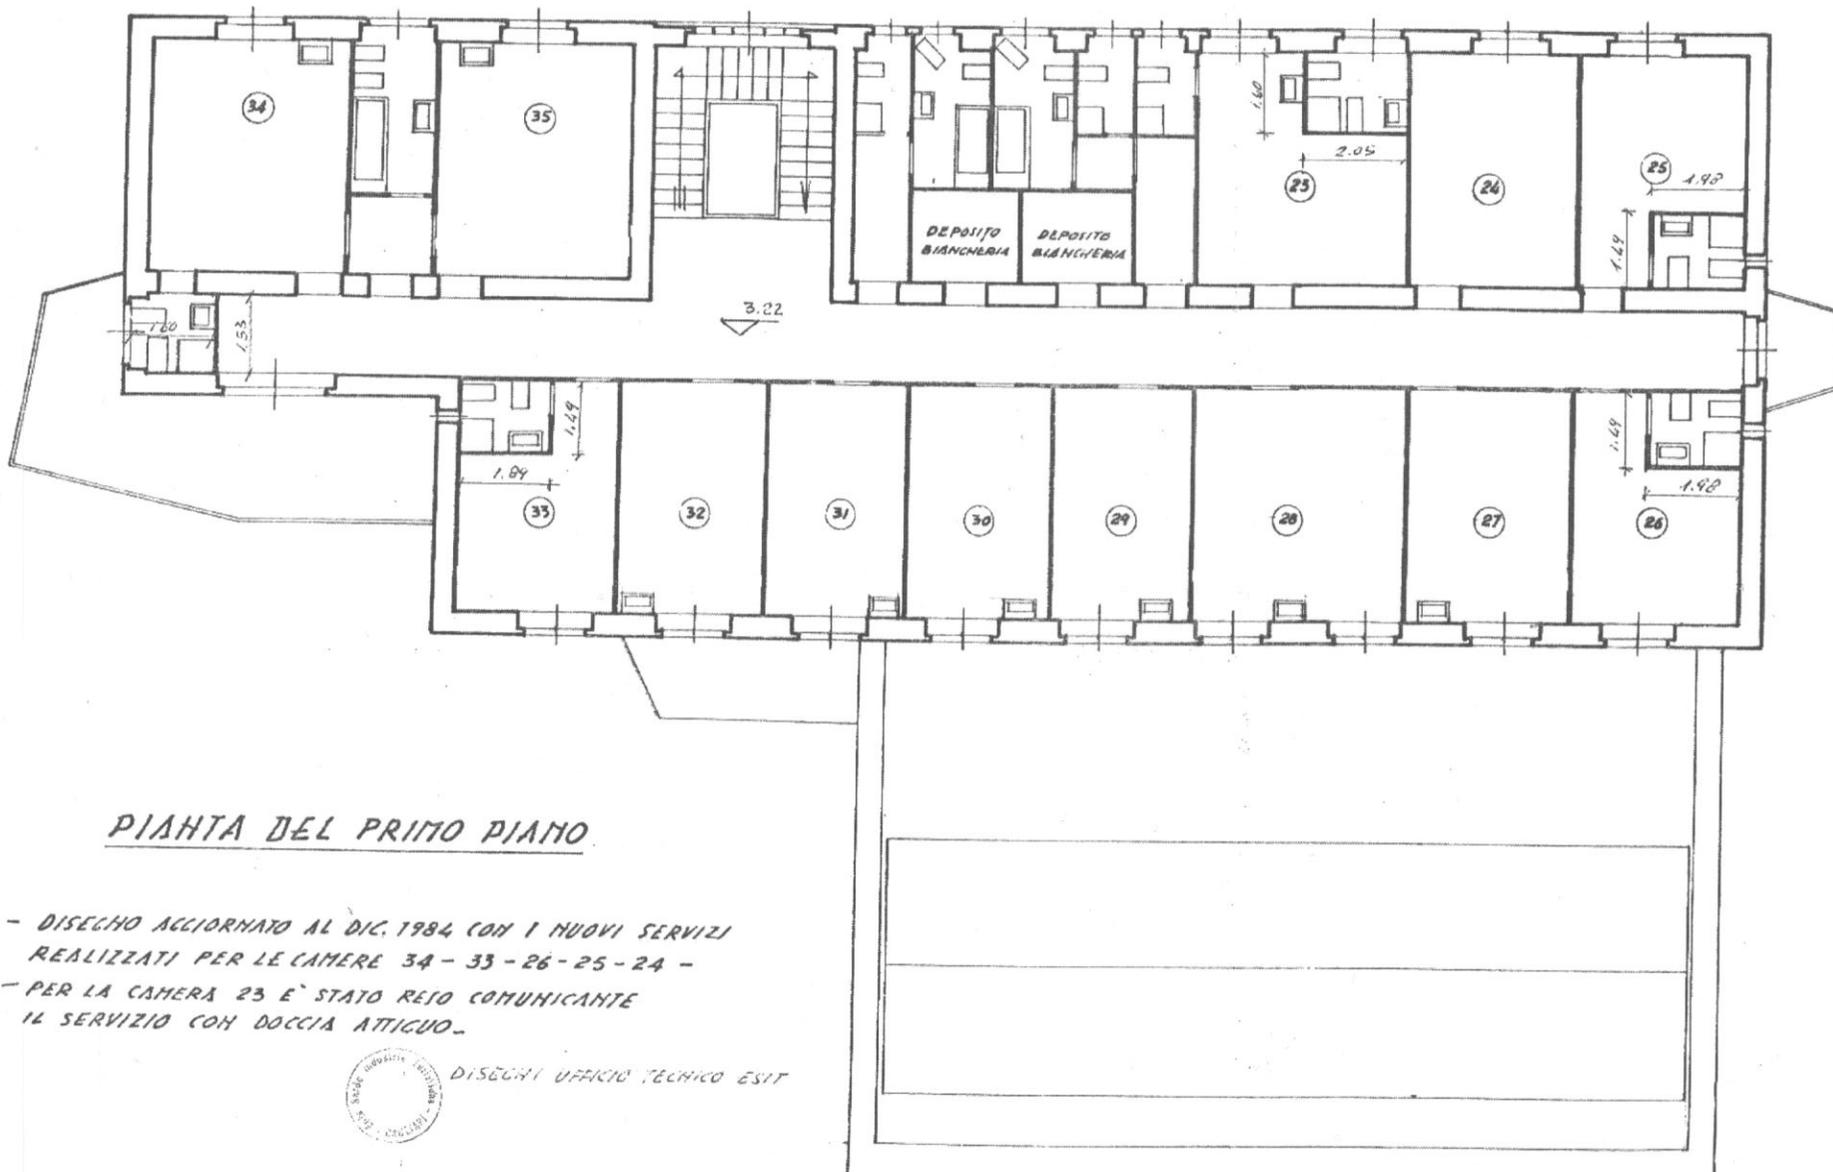

## PIANTA DEL PRIMO PIANO

- DISEGNO AGGIORNATO AL DIC. 1984 CON I NUOVI SERVIZI REALIZZATI PER LE CAMERE 34 - 33 - 26 - 25 - 24 -
- PER LA CAMERA 23 E' STATO RETO COMUNICANTE IL SERVIZIO CON DOCCIA ATTIGUA-



DISEGNI UFFICIO TECNICO ESIT