

COMUNE DI POMEZIA
(Provincia di Roma)

TITOLO:

**TAVOLA COMPARATIVA
STATO AUTORIZZATO - STATO RILEVATO**

PROPRIETA':

TAV. U DATA 06/2023

SCALA 1:100 SCALA PLOT 10=1

FILE

DISEGNATORE
Andreo


Studio Tecnico Colantuono

Geom. Stefano Colantuono


FONDI (LT) - Via Luigi Punzi, 17. Cell. 3208739242 P.I. 02912140593

FIRME:

Stato Autorizzato

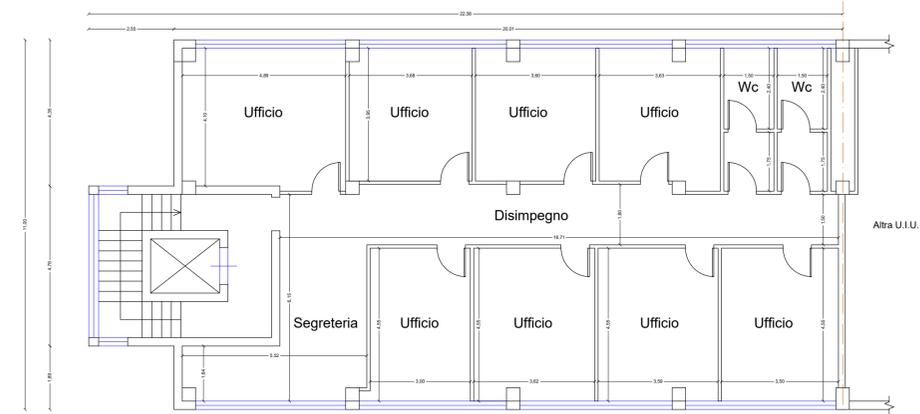

Stato Rilevato

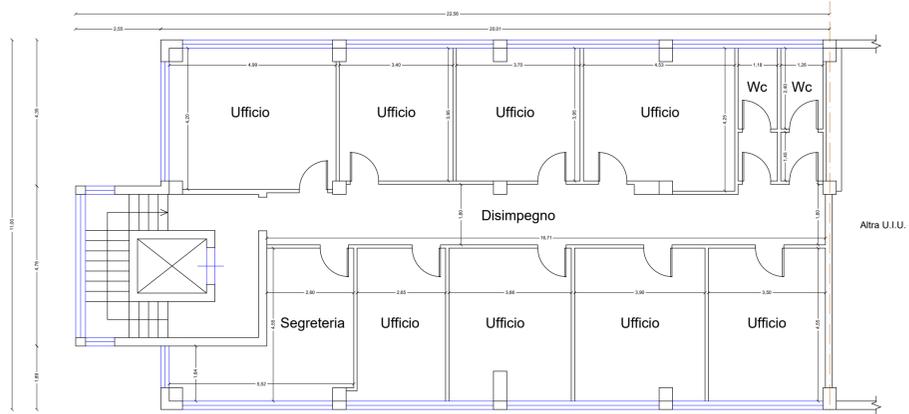

Sovrapposizione

- Demolizioni
- Costruzioni

