


ALLEGATO B

COPIA ESTRATTO MAPPA CATASTALE

(mappa catastale lotto 1 "mapp. 215" + lotto 2 "mapp. 216")

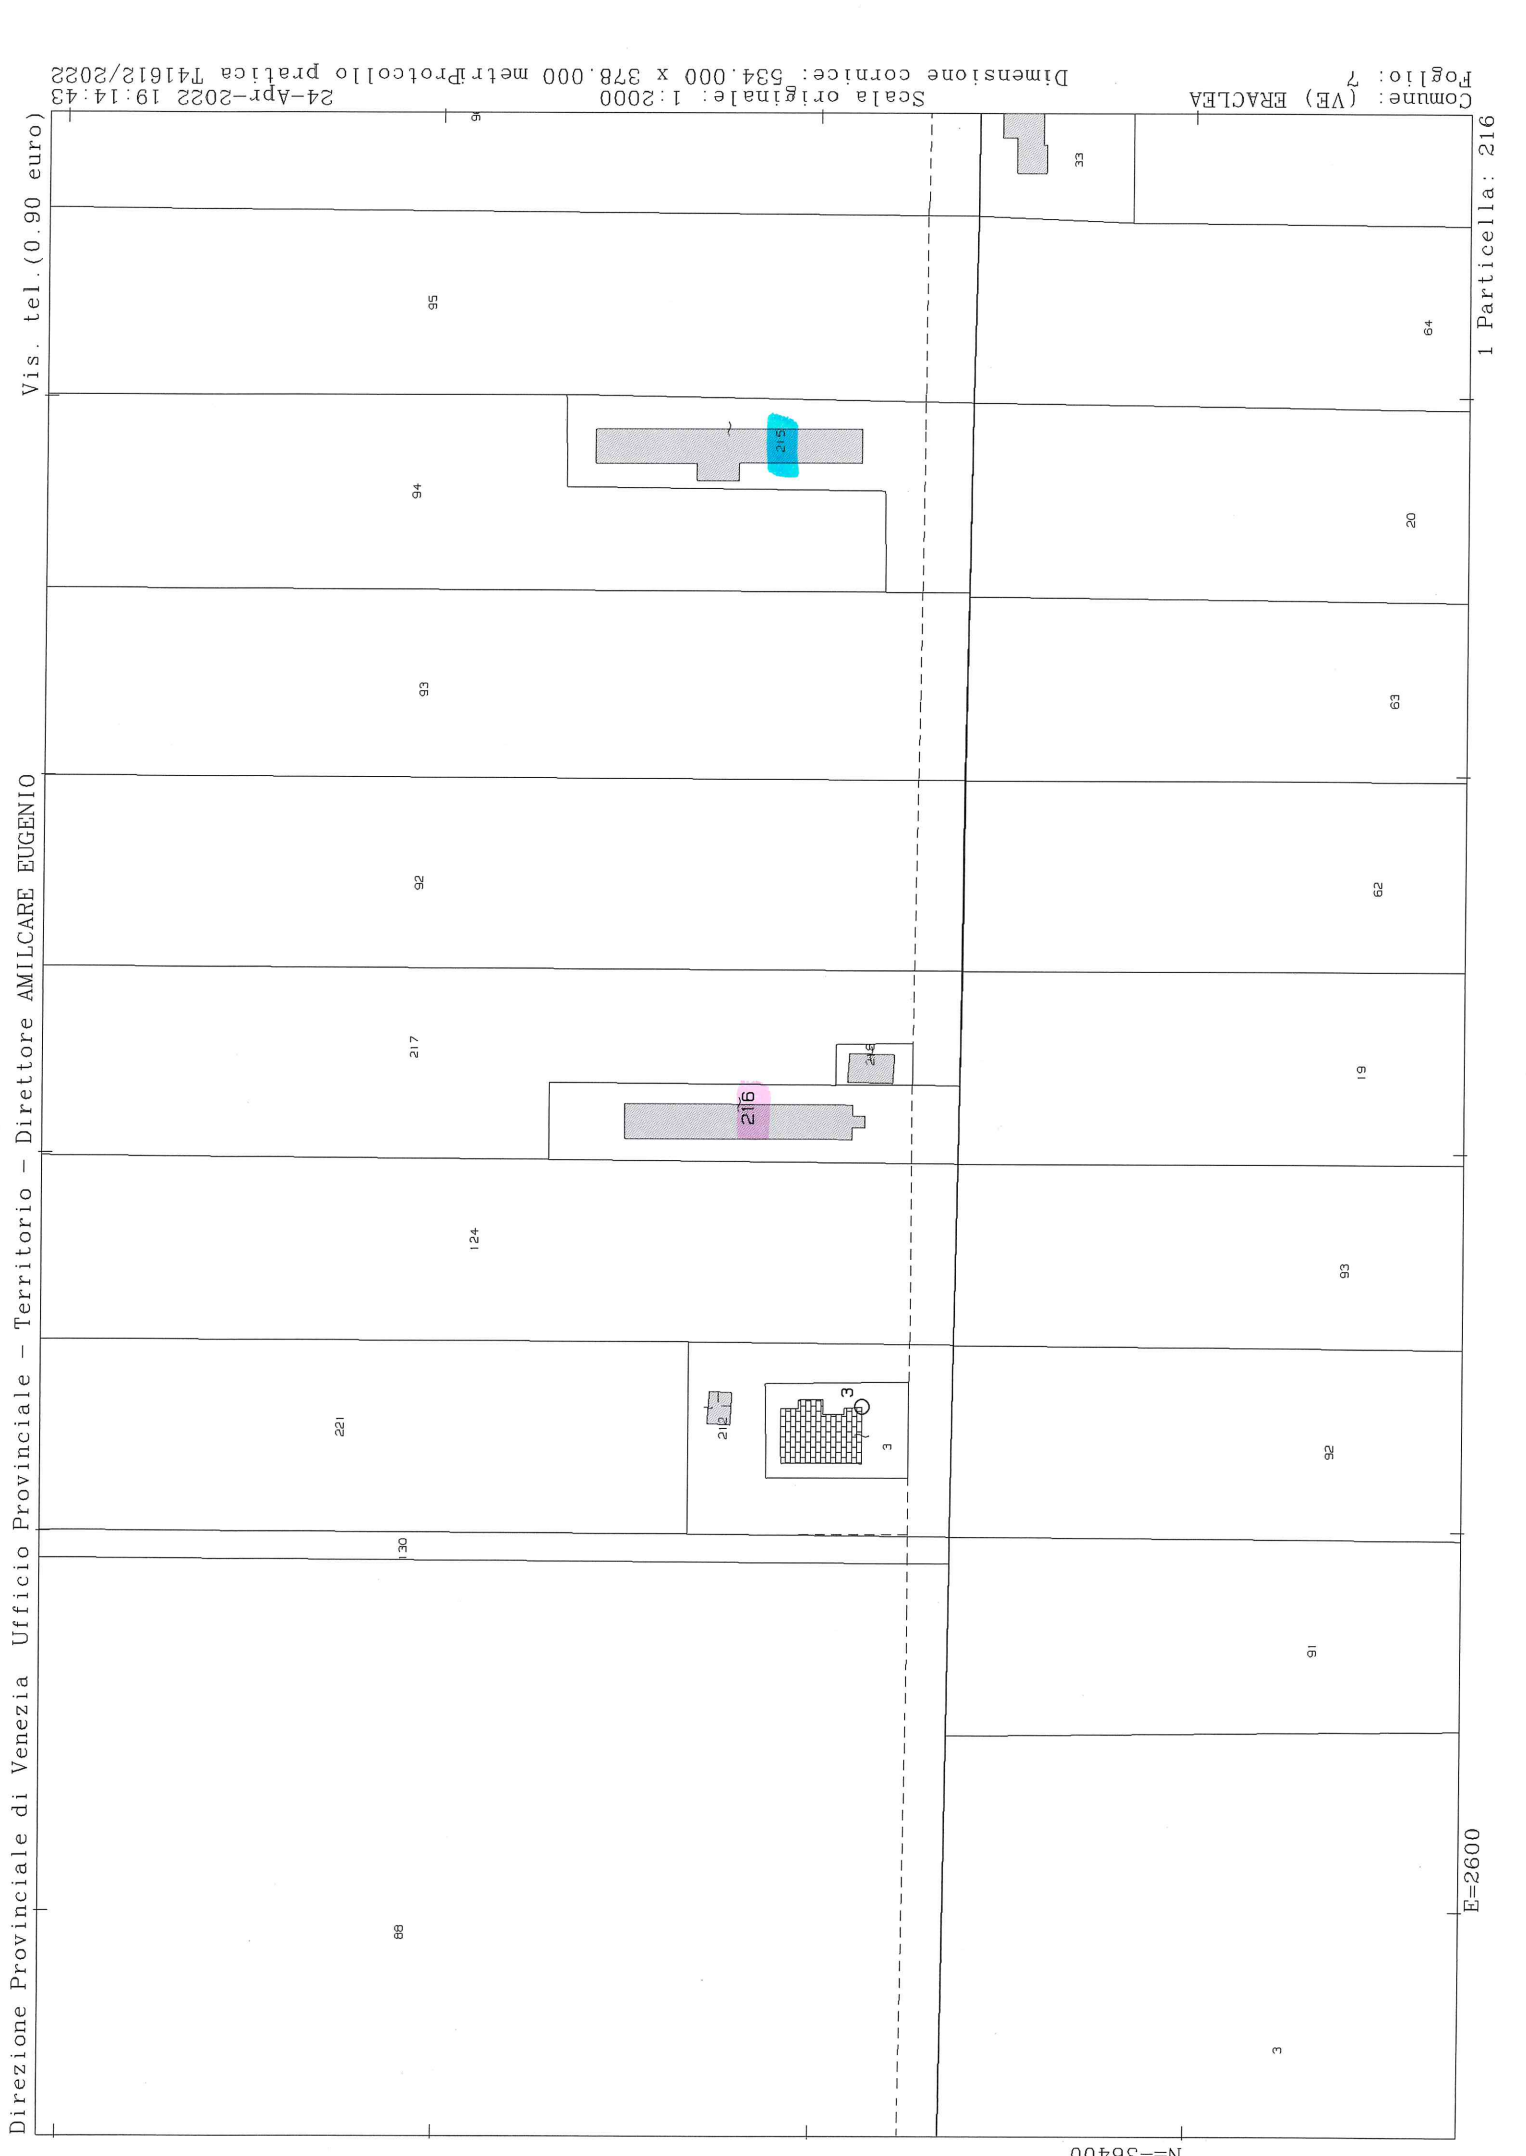

Direzione Provinciale di Venezia Ufficio Provinciale - Territorio - Direttore AMILCARE EUGENIO

Vis. tel. (0.90 euro)

Comune: (VE) ERACLEA
 Foglio: 7
 Scala originale: 1:2000
 Dimensione cornice: 534.000 x 378.000 metri
 Protocollo pratica T41612/2022
 24-Apr-2022 19:14:43

E=2600
 1 Particella: 216

N=-36400