

**TRIBUNALE CIVILE DI LECCE**

SEZIONE COMMERCIALE

ILL.MO SIG. GIUDICE DELEGATO

**Dott.ssa Anna Rita PASCA**


**Nuovo Concordato Preventivo n°1/2018 R.C.P.**

Commissari Giudiziali: **Dott. Stefano Cavallari - Prof. Ulisse Corea**

---

**ALLEGATO N° 3.4**

**PIANTE STATO DI FATTO**

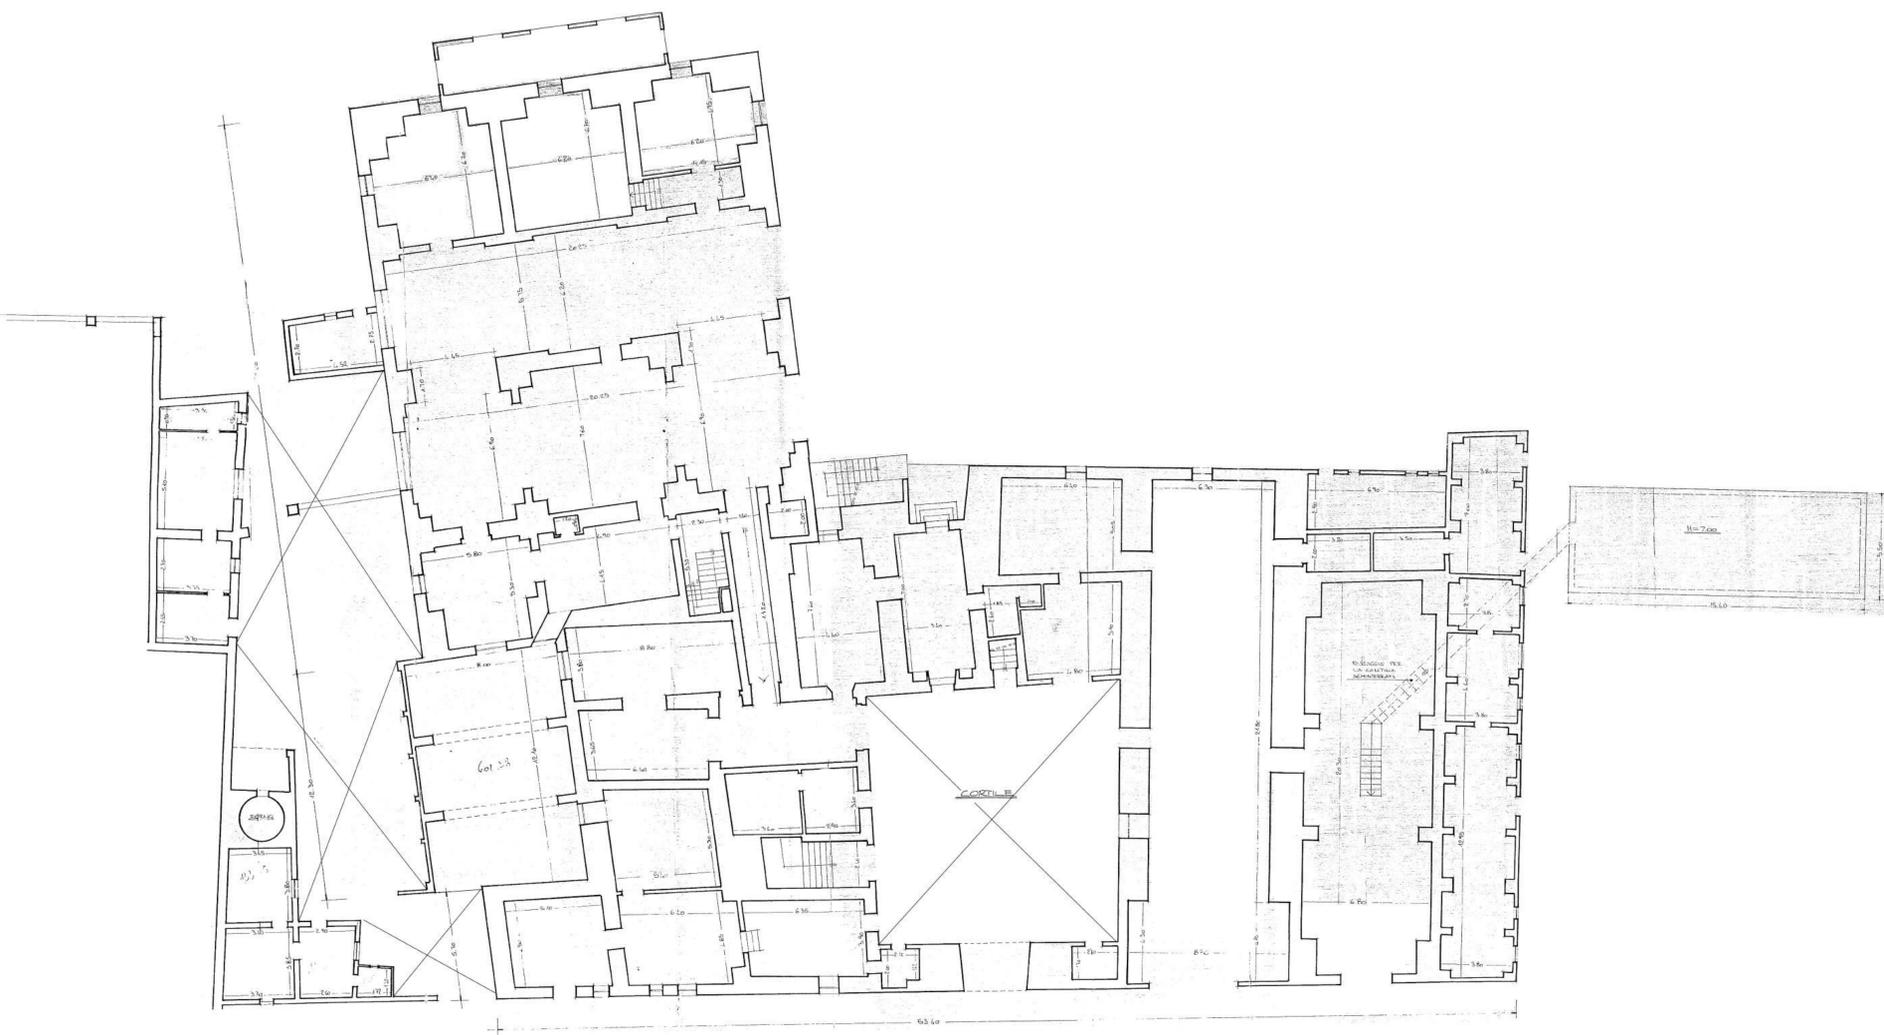

PIANTA PIANO TERRA - STATO DI FATTO



PIANTA PIANO PRIMO - STATO DI FATTO

