

**Agenzia delle Entrate
CATASTO FABBRICATI
Ufficio Provinciale di
Modena**

Dichiarazione protocollo n. MO0035364 del 15/04/2014

Planimetria di u.i.u. in Comune di Mirandola

Via Curtatone

civ. 22

Identificativi Catastali:

Sezione:

Foglio: 111

Particella: 314

Subalterno: 21

Compilata da:

Righini Massimo

Iscritto all'albo:


Geometri

Prov. Modena

N. 2466

Scheda n. 1

Scala 1:200

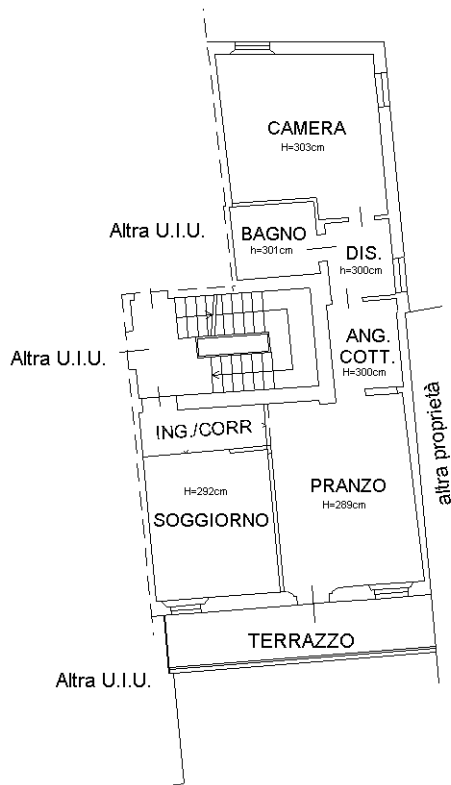

PIANO PRIMO



Ultima planimetria in atti