

**Agenzia delle Entrate**  
**CATASTO FABBRICATI**  
**Ufficio Provinciale di**  
**Verona**

Dichiarazione protocollo n. VR0110339 del 29/06/2023

Comune di Casaleone

Via Dante Alighieri

civ. 3

Identificativi Catastali:

Sezione:

Foglio: 4

Particella: 102

Subalterno: 4

Compilata da:

Galante Patrizia

Iscritto all'albo:

Architetti

Prov. Verona


N. 1715

Planimetria


Scheda n. 1

Scala 1:200

**PIANO TERRA**

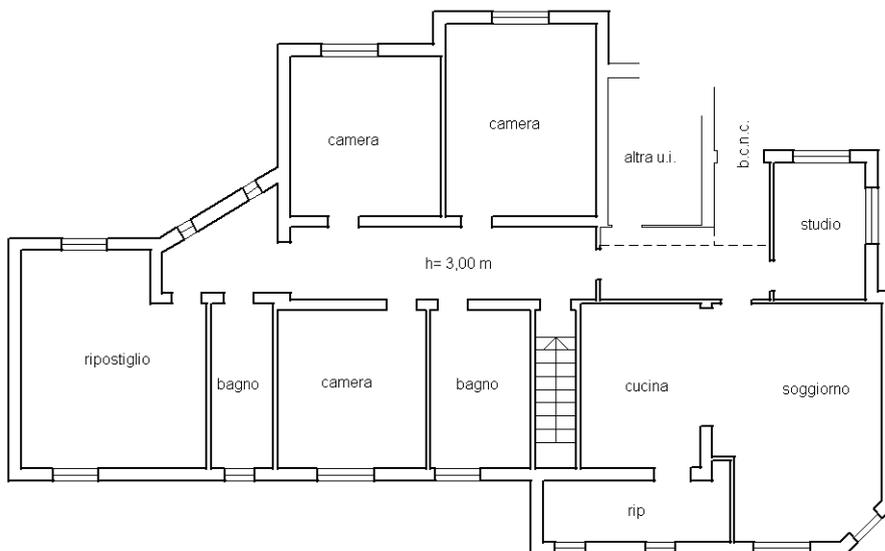

**PIANO PRIMO SOTTOSTRADA**

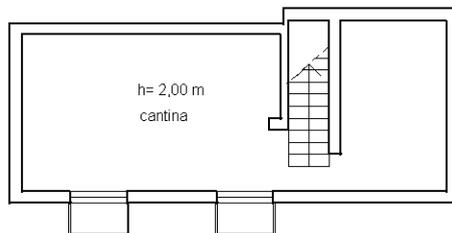

nord

Catasto dei Fabbricati - Situazione al 07/07/2023 - Comune di CASALEONE(B886) - < Foglio 4 - Particella 102 - Subalterno 4 >  
VIA DANTE ALIGHIERI n. 3 Piano S1-T

Ultima planimetria in atti

**Agenzia delle Entrate  
CATASTO FABBRICATI  
Ufficio Provinciale di  
Verona**

Dichiarazione protocollo n. VR0110339 del 29/06/2023

Comune di Casaleone

Via Dante Alighieri

civ. 3

Identificativi Catastali:

Sezione:

Foglio: 4

Particella: 102

Subalterno: 5

Compilata da:

Galante Patrizia

Iscritto all'albo:

Architetti

Prov. Verona


N. 1715

Planimetria


Scheda n. 1

Scala 1:200

**PIANO PRIMO**

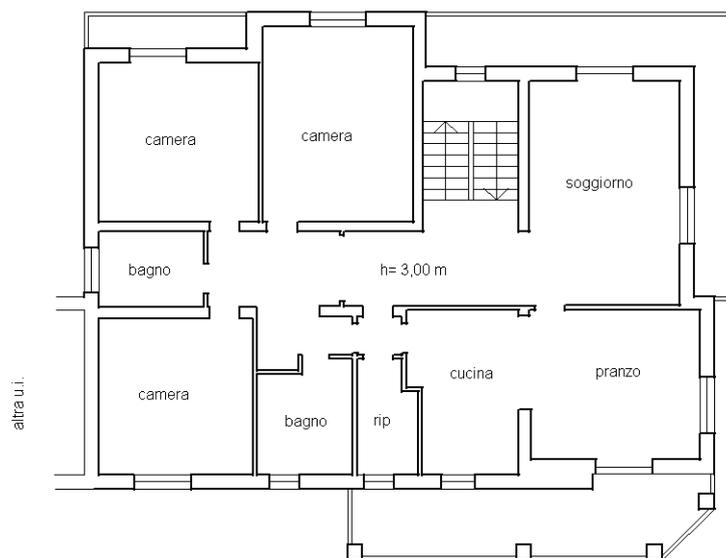

**PIANO TERRA**

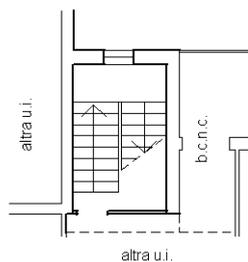

nord

Catasto dei Fabbricati - Situazione al 07/07/2023 - Comune di CASALEONE(B886) - < Foglio 4 - Particella 102 - Subalterno 5 >  
VIA DANTE ALIGHIERI n. 3 Piano T-1

Ultima planimetria in atti