

Tribunale Ordinario di Velletri
Sezione Fallimentare
Fall.to n°109/2019 – G.I. Dott.ssa Francesca Aratari
“COMETAL Srl”

Sentenza del 18 Dicembre 2019 N° 108/2019
Curatore Dott. Giuseppe Amendola

AlI. 04

ALLEGATO 04

Elaborati planimetrici ed
Attribuzione subalterni

Comune		Sezione	Foglio	Particella		Tipo mappale	del:
Sub	FERENTINO		11	Scala	73	68719	
1	UBICAZIONE via/piazza VIA TORRE NOVERANA	n° civ SNC	Piani T		Int.	CARPENTERIA METALLICA	DESCRIZIONE
2	VIA TORRE NOVERANA	SNC	T			DEPOSITO CARPENTERIA METALLICA	
3	VIA TORRE NOVERANA	SNC	T			ABITAZIONE DI TIPO ECONOMICO	
4	VIA TORRE NOVERANA		T			BENE COMUNE NON CENSIBILE CORTE AI SUB 2 E 3	


Unità immobiliari n. 4

Tributi erariali: 0,00

Visura telematica

ELABORATO PLANIMETRICO		Completato da: Caponera Angelo		Iscritto all'albo: Geometri		Prov. Frosinone N. 1105	
Comune di Ferentino		Sezione:		Foglio: 11		Particella: 73	
Protocollo n. FR0210187		del 08/05/2007		Tipo Mappale n. 68719 del 26/04/2006 Scala 1 : 1000			

Agenzia del Territorio
CATASTO FABBRICATI
Ufficio provinciale di Frosinone

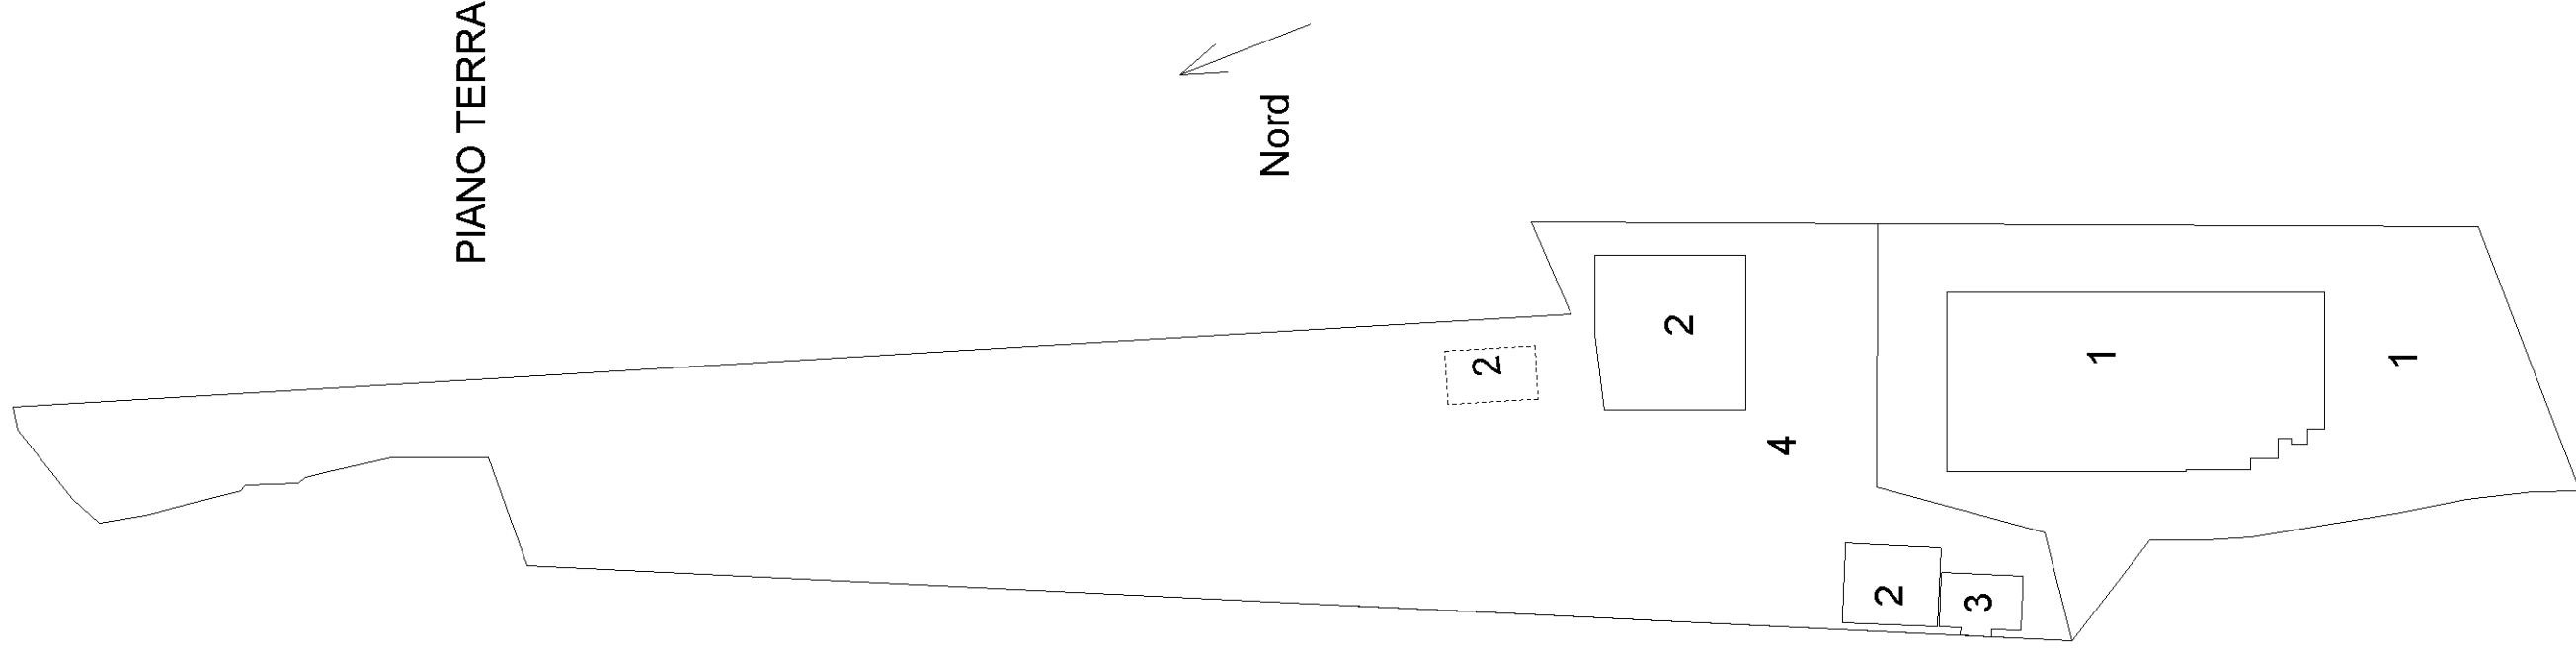

Comune		Sezione	Foglio	Particella		Tipo mappale	del:
Sub	FERENTINO	n° civ	11	Scala	Int.	20781	
1	UBICAZIONE via/piazza		Piani				
2	VIA TORRE NOVERANA	SNC	T			SOPPRESSO	DESCRIZIONE
3	VIA TORRE NOVERANA	SNC	T			GIA CENSITO	
4	VIA TORRE NOVERANA	SNC	T			GIA CENSITO	
5	VIA TORRE NOVERANA	SNC	T			BENE COMUNE NON CENSIBILE CORTE AI SUB 2 E 3	
6	VIA TORRE NOVERANA	SNC	I			CARPENTERIA METALLICA	
						UNITA' IN CORSO DI COSTRUZIONE	


Unità immobiliari n. 6

Tributi erariali: 0,00

Visura telematica

ELABORATO PLANIMETRICO		Completato da: Caponera Angelo		Iscritto all'albo: Geometri		Prov. Frosinone		N. 1105		
Comune di Ferentino			Sezione:		Foglio: 11		Particella: 73		Protocollo n. FR0025160 del 23/01/2008	
Dimostrazione grafica dei subalterni										
Tipo Mappale n. 20781 del 21/01/2008 Scala 1 : 1000										

Agenzia del Territorio
CATASTO FABBRICATI
 Ufficio provinciale di Frosinone

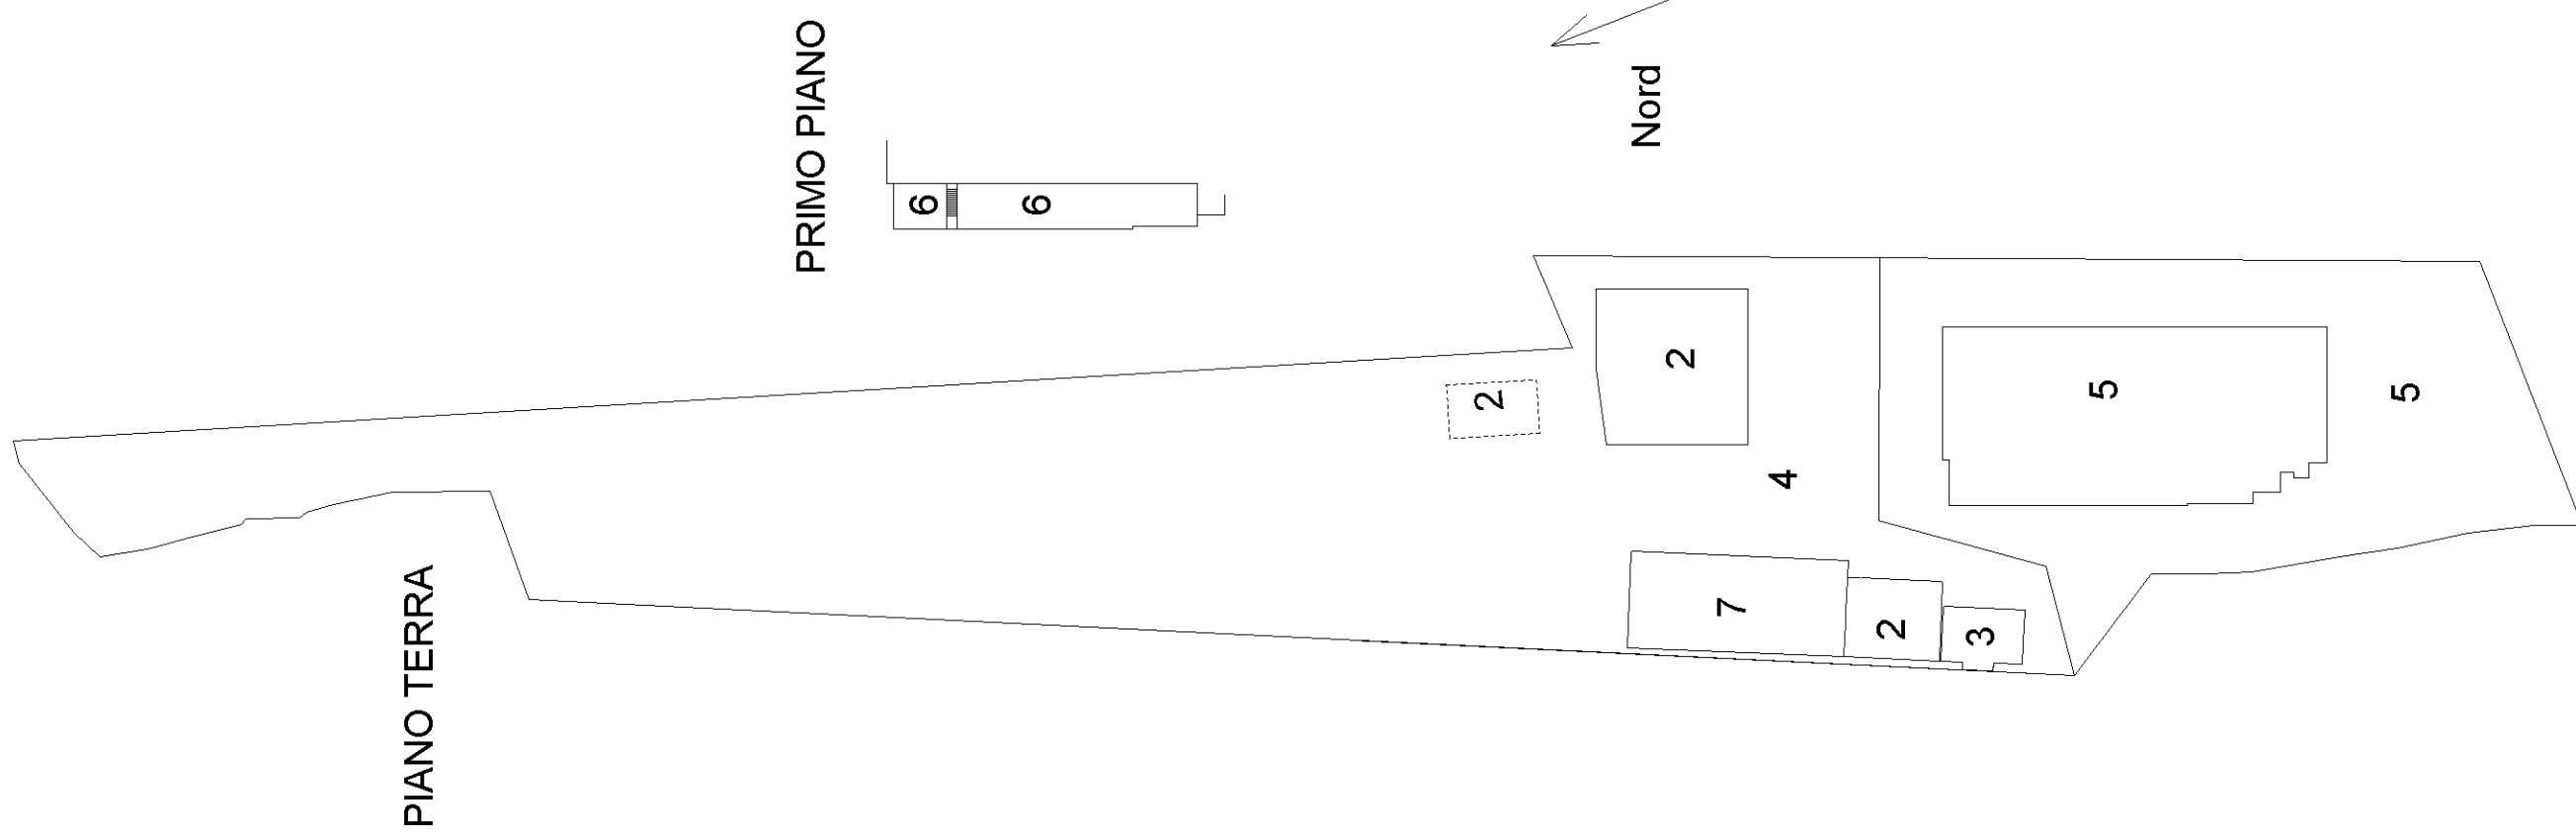

Comune		Sezione	Foglio	Particella		Tipo mappale	del:
Sub	FERENTINO	n° civ	11	Scala	73	20781	
2	UBICAZIONE via/piazza VIA TORRE NOVERANA	SNC	Piani		Int.	GIA CENSITO	DESCRIZIONE
3	VIA TORRE NOVERANA	SNC	T			GIA CENSITO	
4	VIA TORRE NOVERANA	SNC	T			BENE COMUNE NON CENSIBILE CORTE AI SUB 2 - 3 E7	
5	VIA TORRE NOVERANA	SNC	T			GIA CENSITO	
6	VIA TORRE NOVERANA	SNC	I			GIA CENSITO	
7	VIA TORRE NOVERANA	SNC	I			UNITA' IN CORSO DI COSTRUZIONE	


Unità immobiliari n. 6

Tributi erariali: 0,00

Visura telematica

ELABORATO PLANIMETRICO		Completato da: Caponera Angelo		Iscritto all'albo: Geometri		Prov. Frosinone		N. 1105		
Comune di Ferentino			Sezione:		Foglio: 11		Particella: 73		Protocollo n. FR0025185 del 23/01/2008	
Dimostrazione grafica dei subalterni										
Tipo Mappale n. 20781 del 21/01/2008 Scala 1 : 1000										

Agenzia del Territorio
CATASTO FABBRICATI
 Ufficio provinciale di Frosinone

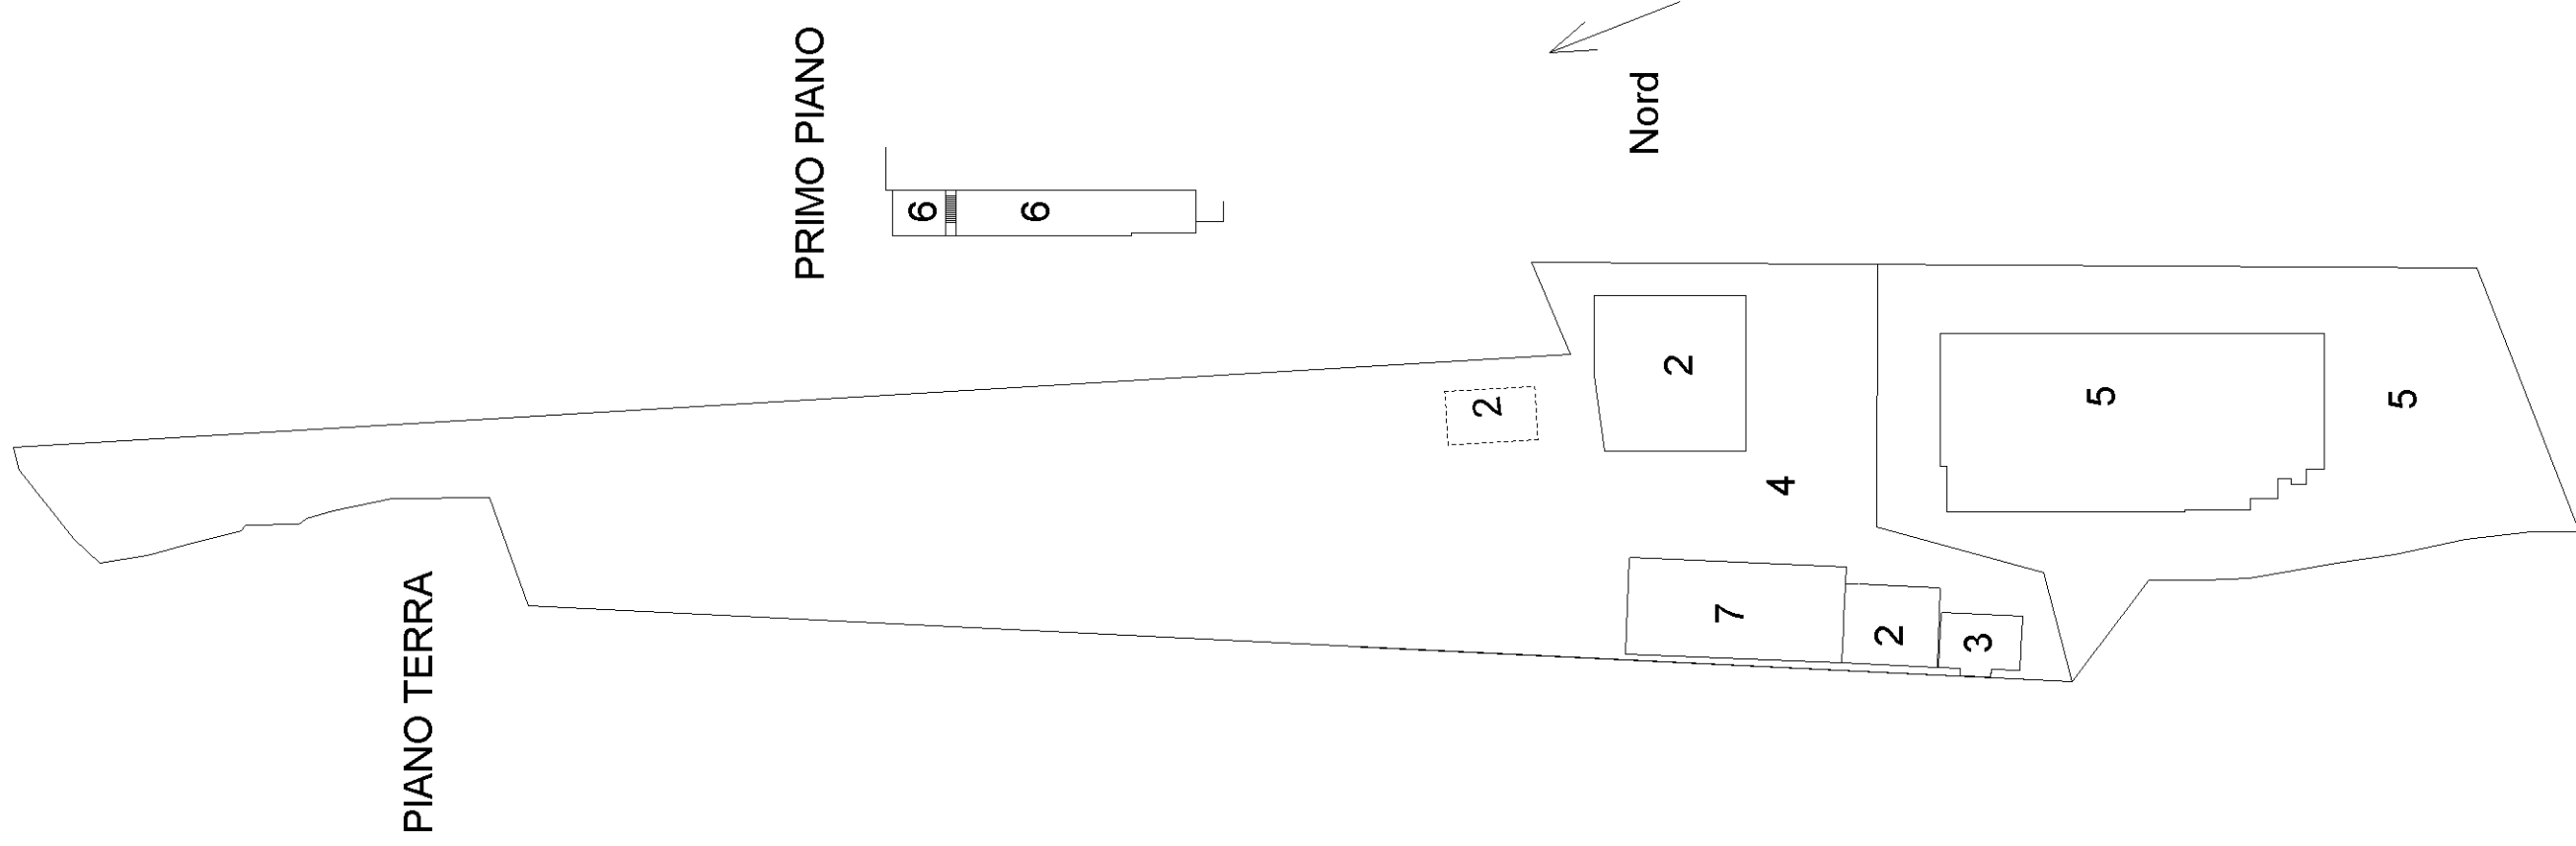

Comune		FERENTINO	Sezione	Foglio	Particella		Tipo mappale	del:
Sub	UBICAZIONE via/piazza		n° civ	Piani	Scala	Int.	143896	
2	VIA TORRE NOVERANA	SNC	T				SOPPRESSO	DESCRIZIONE
3	VIA TORRE NOVERANA	SNC	T				GIA' CENSITO	
4	VIA TORRE NOVERANA	SNC	T				BENE COMUNE NON CENSIBILE CORTE AI SUB 3 - 8 - 9 E 10	
5	VIA TORRE NOVERANA	SNC	T				GIA' CENSITO	
6	VIA TORRE NOVERANA	SNC	I				GIA' CENSITO	
7	VIA TORRE NOVERANA	SNC	I				SOPPRESSO	
8	via torre noverana	SNC	T-1				CARPENTERIA METALLICA	
9	via torre noverana	SNC	T-1				ABITAZIONE DI TIPO ECONOMICO	
10	via torre noverana	SNC	I				ABITAZIONE DI TIPO ECONOMICO	
11	via torre noverana	SNC	T-1				BENE COMUNE NON CENSIBILE SCALAE PIANEROTTOLO AI SUB 9 E 10	

Unità immobiliari n. 10

Tributi erariali: 0,00

Visura telematica

ELABORATO PLANIMETRICO		Compiato da: Caponera Angelo		Iscritto all'albo: Geometri		Prov. Frosinone N. 1105	
Comune di Ferentino				Sezione:		Particella: 73	
Dimostrazione grafica dei subalterni				Foglio: 11		Protocollo n. FR0210613 del 11/07/2012	
Tipo Mappale n. 143896 del 09/05/2012 Scala 1 : 1000							

Agenzia del Territorio
CATASTO FABBRICATI
Ufficio provinciale di Frosinone

