

TRIBUNALE DI UDINE
Giudice: Dott. VENIER Francesco


LOCALIZZAZIONE DOCUMENTAZIONE FOTOGRAFICA
DOCUMENTAZIONE CATASTALE
DIFFORMITÀ EDILIZIE

L'incaricato
Geom. Rodolfo Marco KRAVINA



Coveg S.r.l. - WWW.VGNW.INGUDINE.IT

LOCALIZZAZIONE

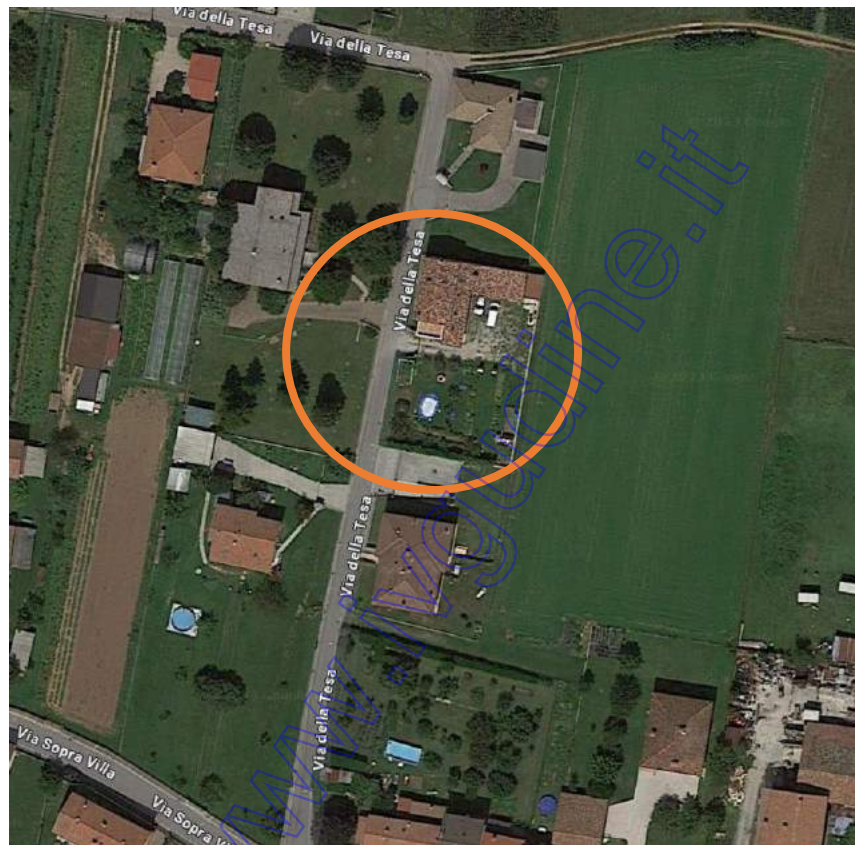

ASPETTI ESTERNI









Stanza giorno



Spazio cucina



Stanza da bagno al piano terra



Stanza da letto al piano terra

www.ivguadine.it



Stanza da letto e bagno al primo piano



Predisposizione dei radiatori



Terrazza coperta con accesso alla stanza da letto



Stanza da letto mansardata



Soffitta



Accesso alla terrazza dalla soffitta



Terrazza al piano sottotetto



Interni del corpo autorimessa



Ripostiglio al piano terra



Interni del ripostiglio al piano terra



Stanza da bagno e lavanderia esterni adiacente all'autorimessa



N=23800

E=31600

Comune: (UD) MAJANO
 Foglio: 23
 Scala originale: 1:2000
 Dimensione cornice: 534.000 x 378.000 metri
 Protocollo pratica T228588/2023
 26-Giu-2023 15.0.7

1 Particella: 220

Agenzia delle Entrate
CATASTO FABBRICATI
Ufficio provinciale di
Udine

Dichiarazione protocollo n. UD0095409 del 14/06/2022
Comune di Majano
Via Della Tesa
civ. 10

Identificativi Catastali:
Sezione:
Foglio: 23
Particella: 220
Subalterno: 1





Compilata da:
Zagolin Andrea
Iscritto all'albo:
Ingegnere Dipendente Pubblico
Prov. N.

Piano S1 (seminterrato)

Piano Terra h=2.50

Piano Primo h=2.50

Piano Terzo (sottotetto)

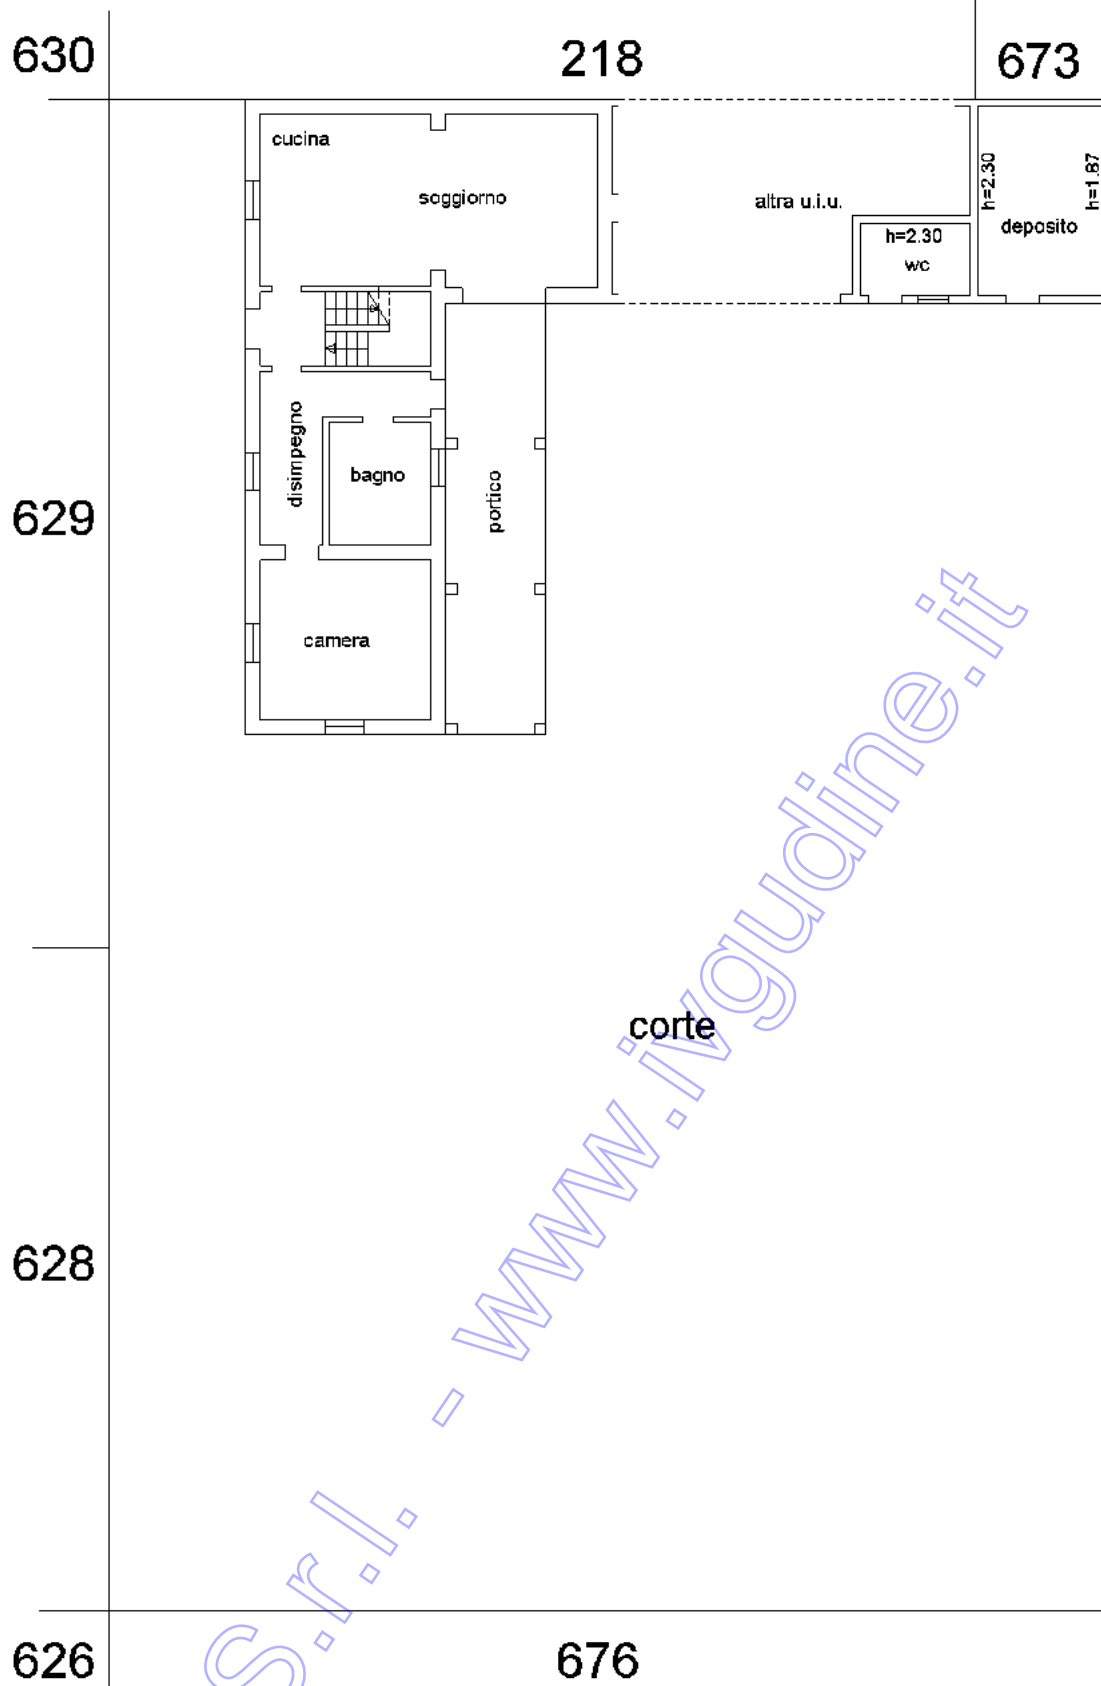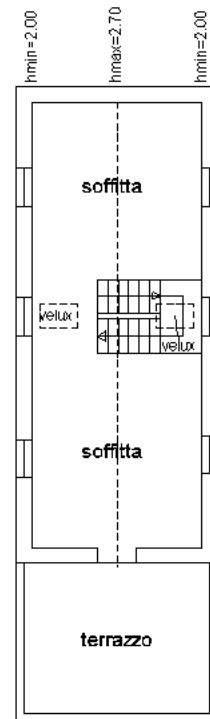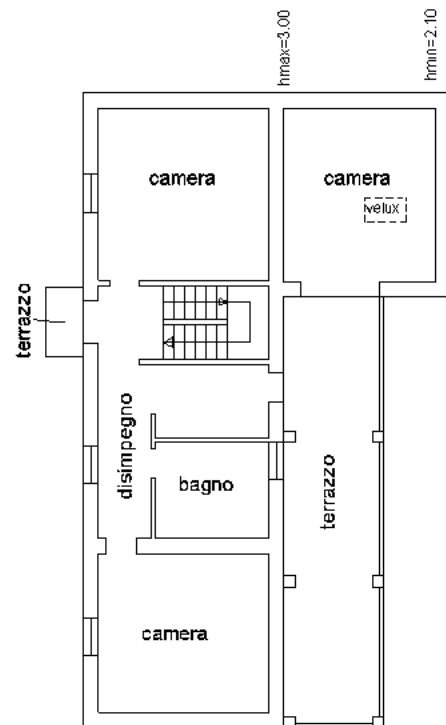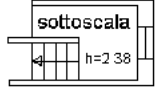

Coveg S.r.l. - www.ingudine.it



**Agenzia delle Entrate
CATASTO FABBRICATI
Ufficio Provinciale di
Udine**

Dichiarazione protocollo n. UD0095409 del 14/06/2022

Comune di Majano

Via Della Tesa

civ. SNC

Identificativi Catastali:

Sezione:

Foglio: 23

Particella: 220

Subalterno: 2

Compilata da:

Zagolin Andrea

Iscritto all'albo:

Ingegnere Dipendente Pubblico

Prov.

N.


Planimetria

Scheda n. 1

Scala 1:200



Piano Soppalco

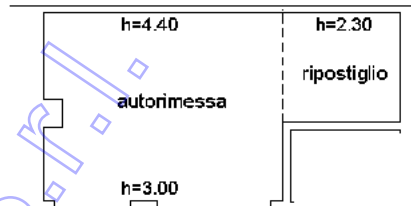


Piano Terra

Coveg S.r.l. - www.ivgudine.it



Ultima planimetria in atti

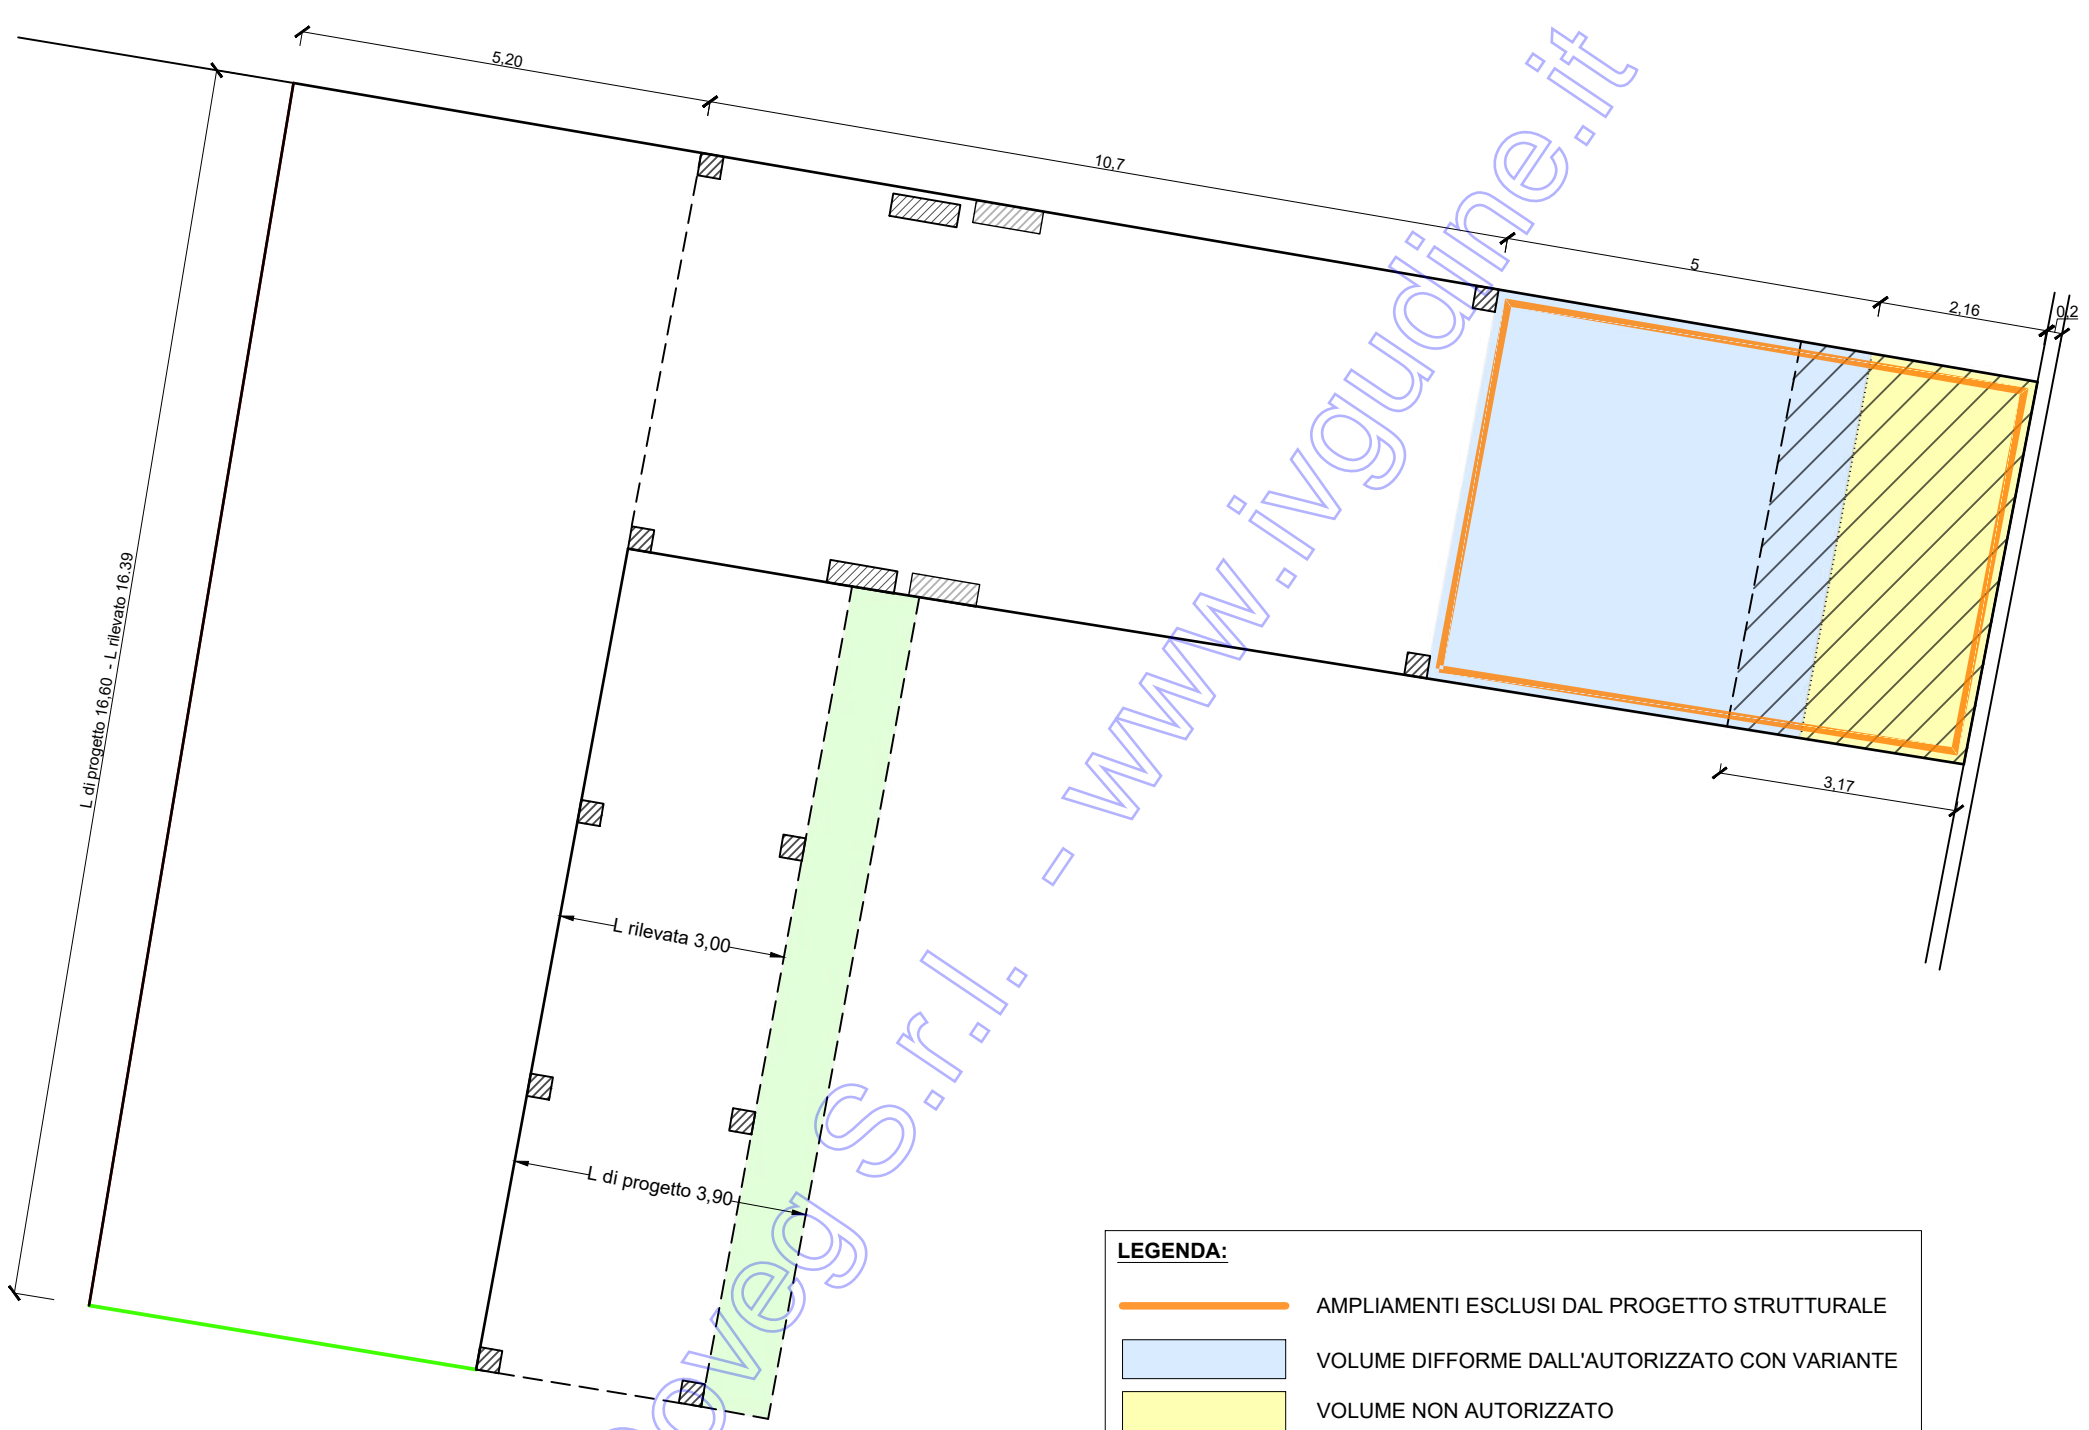

Coveg S.r.l. - www.inguinine.it

LEGENDA:

	AMPLIAMENTI ESCLUSI DAL PROGETTO STRUTTURALE
	VOLUME DIFFORME DALL'AUTORIZZATO CON VARIANTE
	VOLUME NON AUTORIZZATO
	MISURE DIFFORMI
	CORPO ACCESSORIO RILEVATO

Scala 1:100