

TRIBUNALE ORDINARIO DI VELLETRI

OGGETTO

Grafico stato dei luoghi

CURATELA EREDITA' GIACENTE

Studio Tecnico
Geom. Maurizio Andreoli

Via Basilio Magni, 21
00049 VELLETRI (Rm)
Tel/Fax 06/963.87.56

LOCALITA'

Ardea, Via Bolzano n. 91

DATI CATASTALI

Foglio

46


Particella

1605 e 1577 sub. 5

Il C.T.U.

Geom. Maurizio Andreoli
(Firmato digitalmente)

SITUAZIONE COME DA RILIEVO DEL 28/09/2023
COME DA PLANIMETRIA CATASTALE
Scala 1:100

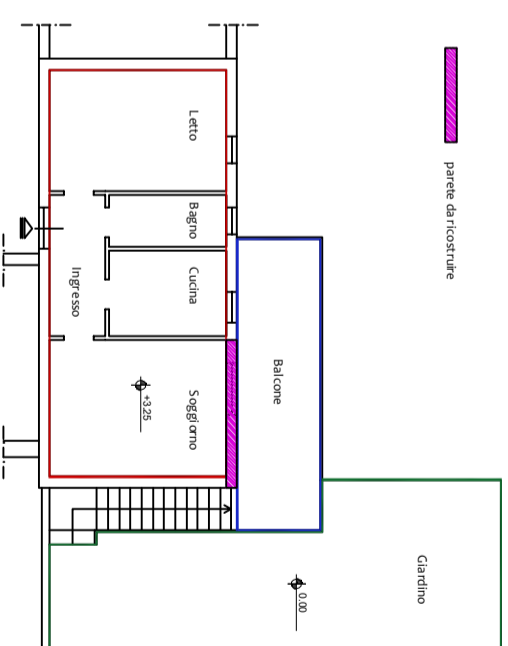

Calcolo Superfici Virtuali Commerciali
come da Normativa UNI 10750/2005

— S.U.A. = Mq. 51.50 + 10% = Mq. 56.65

— S.N.R. Giardino = Mq. 50.50

— S.N.R. Balcone = Mq. 17.50