


ALLEGATO N. 4

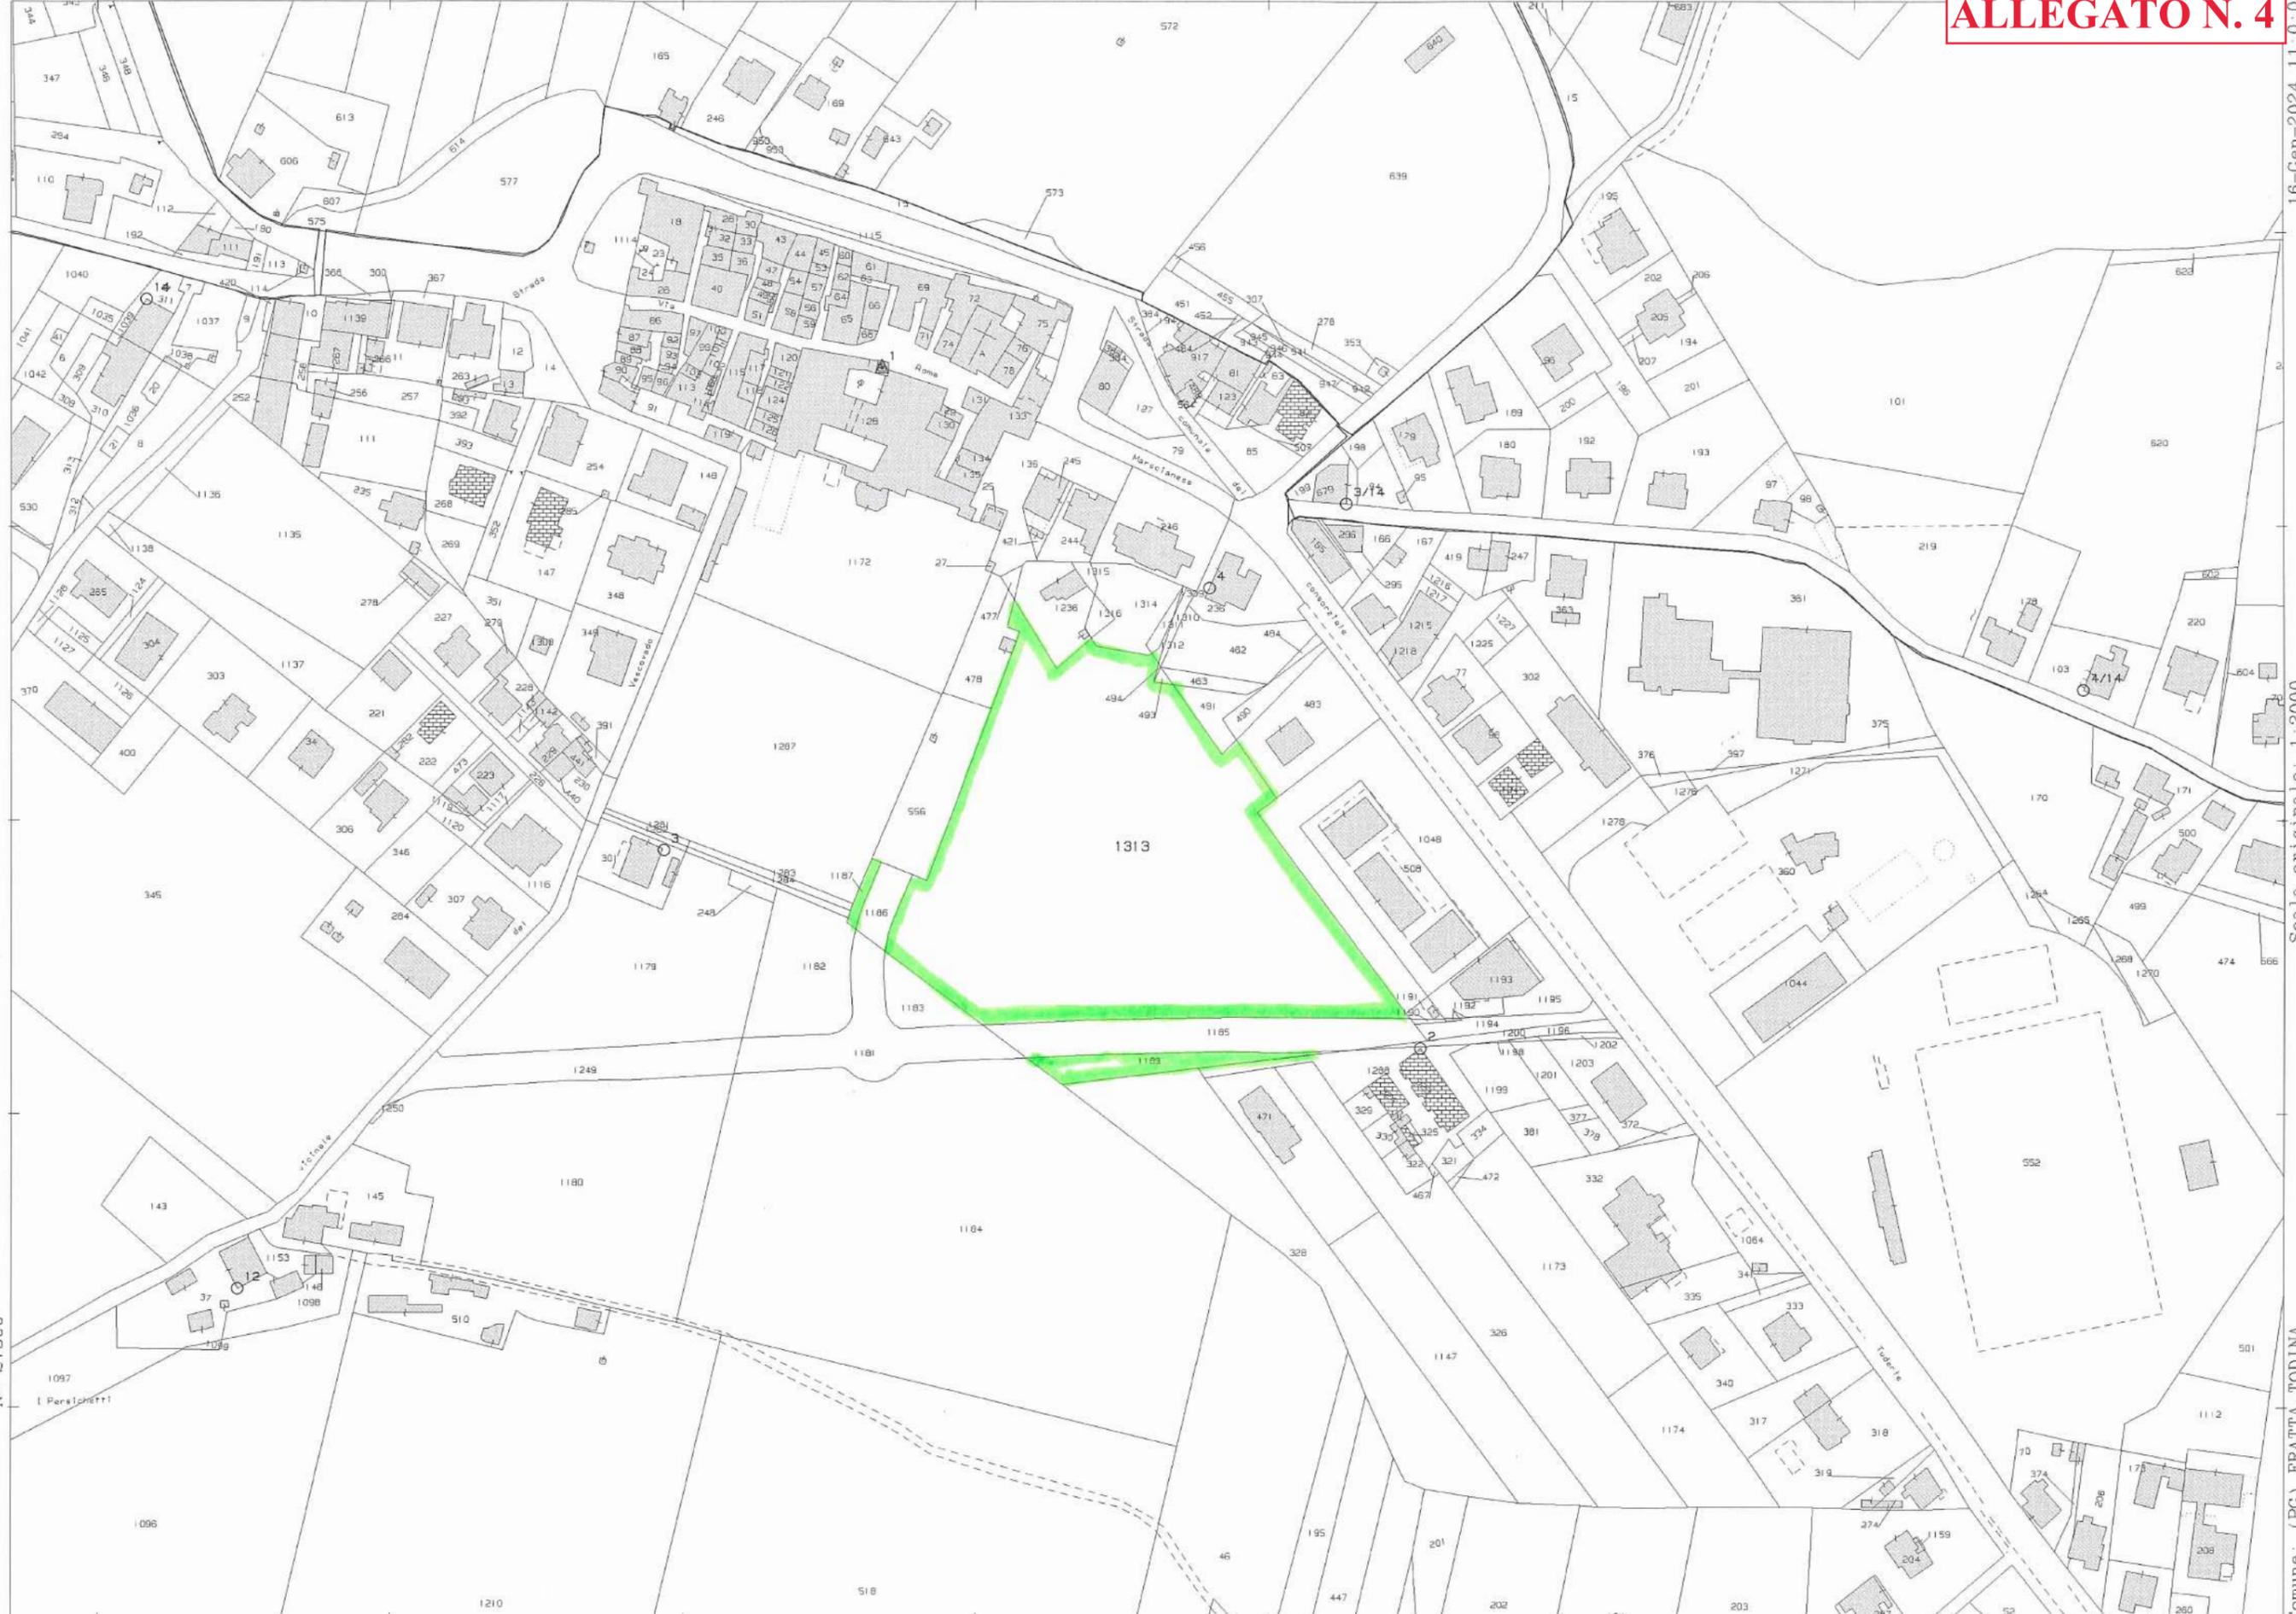

N=27300

E=43000

16-Gen-2024 11:01:00
Protocollo pratica T126352/2024

Scala originale: 1:2000
Dimensione cornice: 776.000 x 552.000 metri

Comune: (PG) FRATTA TODINA
Foglio: 15

1 Particella: 1313