

**Agenzia del Territorio
CATASTO FABBRICATI
Ufficio Provinciale di
Salerno**

Dichiarazione protocollo n. SA0089608 del 24/03/2006

Planimetria di u.i.u. in Comune di Sant'arsenio

Via Roma

civ. SNC

Identificativi Catastali:

Sezione:
Foglio: 7
Particella: 952
Subalterno:

Compilata da:
Pica Giuseppe
Iscritto all'albo:
Geometri


Prov. Salerno

N. 2449


Scheda n. 1

Scala 1:200

Piano Terra

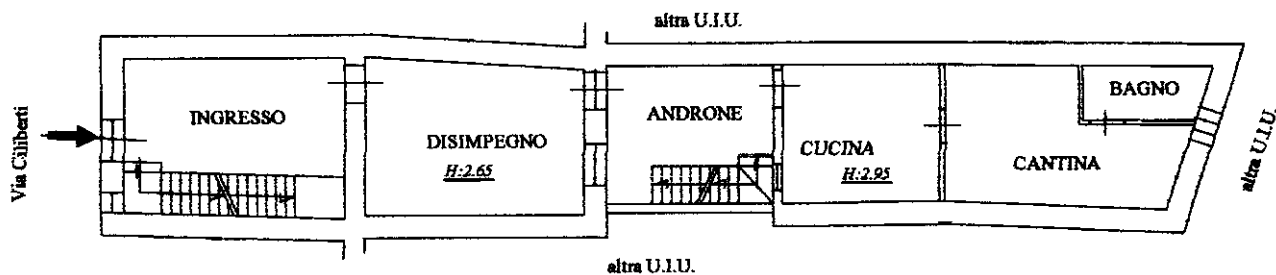

Piano Primo

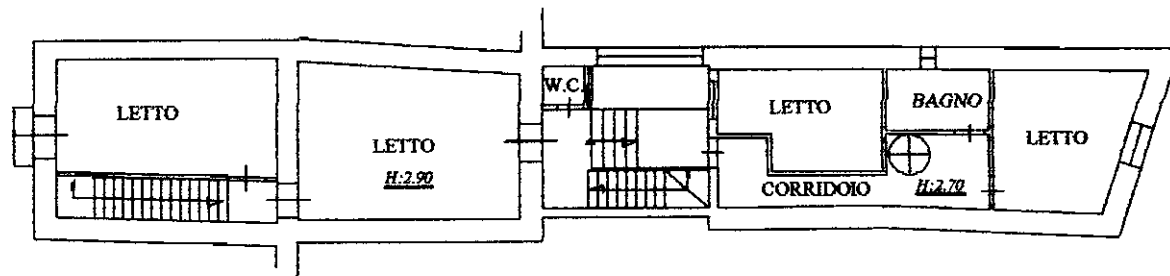

Catasto dei Fabbricati - Situazione al 30/05/2023 - Comune di SANT'ARSENIO(1307) - < Foglio 7 - Particella 952 - Subalterno >
VIA ROMA n. SNC Piano T-1

Ultima planimetria in atti