

**Agenzia delle Entrate**  
**CATASTO FABBRICATI**  
Ufficio provinciale di  
Milano


Dichiarazione protocollo n. MI0259823 del 30/05/2016  
Planimetria di u.i.u. in Comune di Milano  
Via Carlo Imbonati

Scala 1: 200

Identificativi Catastali:  
Sezione:  
Foglio: 137  
Particella: 205  
Subalterno: 1016

Compilata da:  
Modica Giorgio  
Iscritto all'albo:  
Architetti  
Prov. Monza E Brianza N.1891

Ultima planimetria in atti

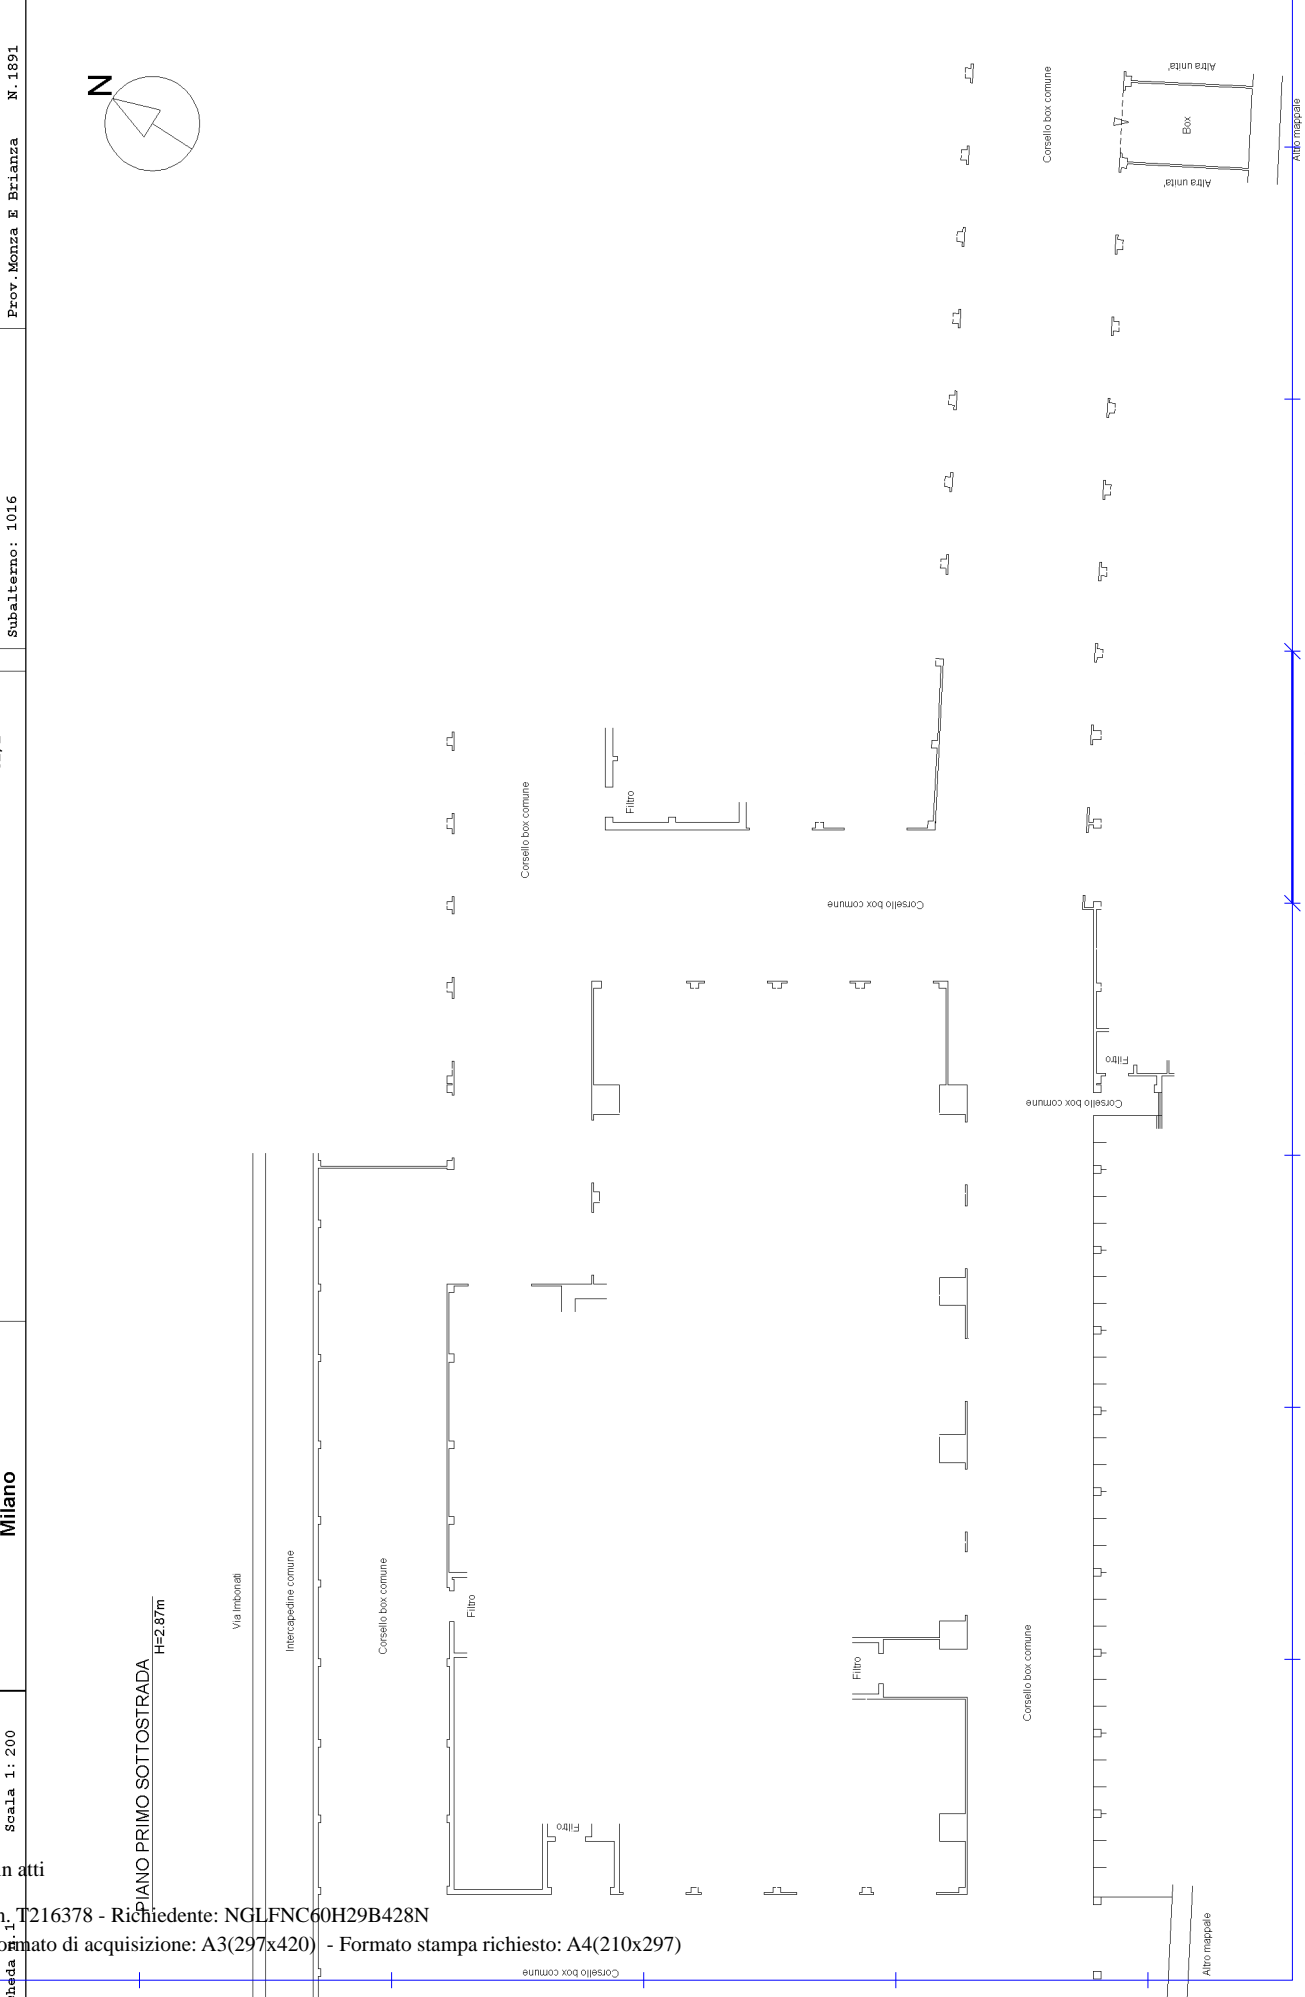

invari 01