



**SERVIZIO URBANISTICA,
TRANSIZIONE
ECOLOGICA E PROTEZIONE CIVILE**
CERTIFICATO DI DESTINAZIONE
URBANISTICA
N. **239** DEL **12/06/2023**

Marca da bollo
assolta con pagoPA
IUV 00000030555140190

IL DIRIGENTE

Vista la determinazione dirigenziale n. 841 del 11/04/2023 e gli atti d'ufficio;
Vista l'istanza presentata da VALERIO DA RIVA codice fiscale DRVVLR77M12G999Z,
registrata al P.G. col n. 126749 del 09/06/2023 in cui si richiede il rilascio di una certificazione
urbanistica riferita all'attualità per il seguente scopo: in bollo (art. 30 del D.P.R. 6 giugno 2001
n° 380 e successive modificazioni) o altri usi in bollo
relativamente ai suoli posti del Comune di Prato e distinti al N.C.T. nei fogli e particelle seguenti.
- Viste le banche dati catastali allineate al 17/05/2023;

CERTIFICA

In riferimento al Piano Operativo vigente, approvato con D.C.C. n. 17 del 14/03/2019 e
successive integrazioni, pubblicato sul B.U.R.T. n. 42 del 16/10/2019, le seguenti destinazioni:

La particella **2388** del foglio **22** ricade totalmente:

- V1 (Verde con alto indice di naturalità), UTOE 5.


La particella **2389** del foglio **22** ricade totalmente:

- V1 (Verde con alto indice di naturalità), UTOE 5.

La presente certificazione deriva dall'intersezione di basi di dati cartografiche diverse per origine
e per tipo di rappresentazione (Gauss-Boaga e Cassini-Soldner). Le particelle catastali possono
quindi avere scostamenti rispetto alla loro configurazione reale.

Prato, 12/06/2023.

Il Dirigente del Servizio
Arch. Pamela Bracciotti

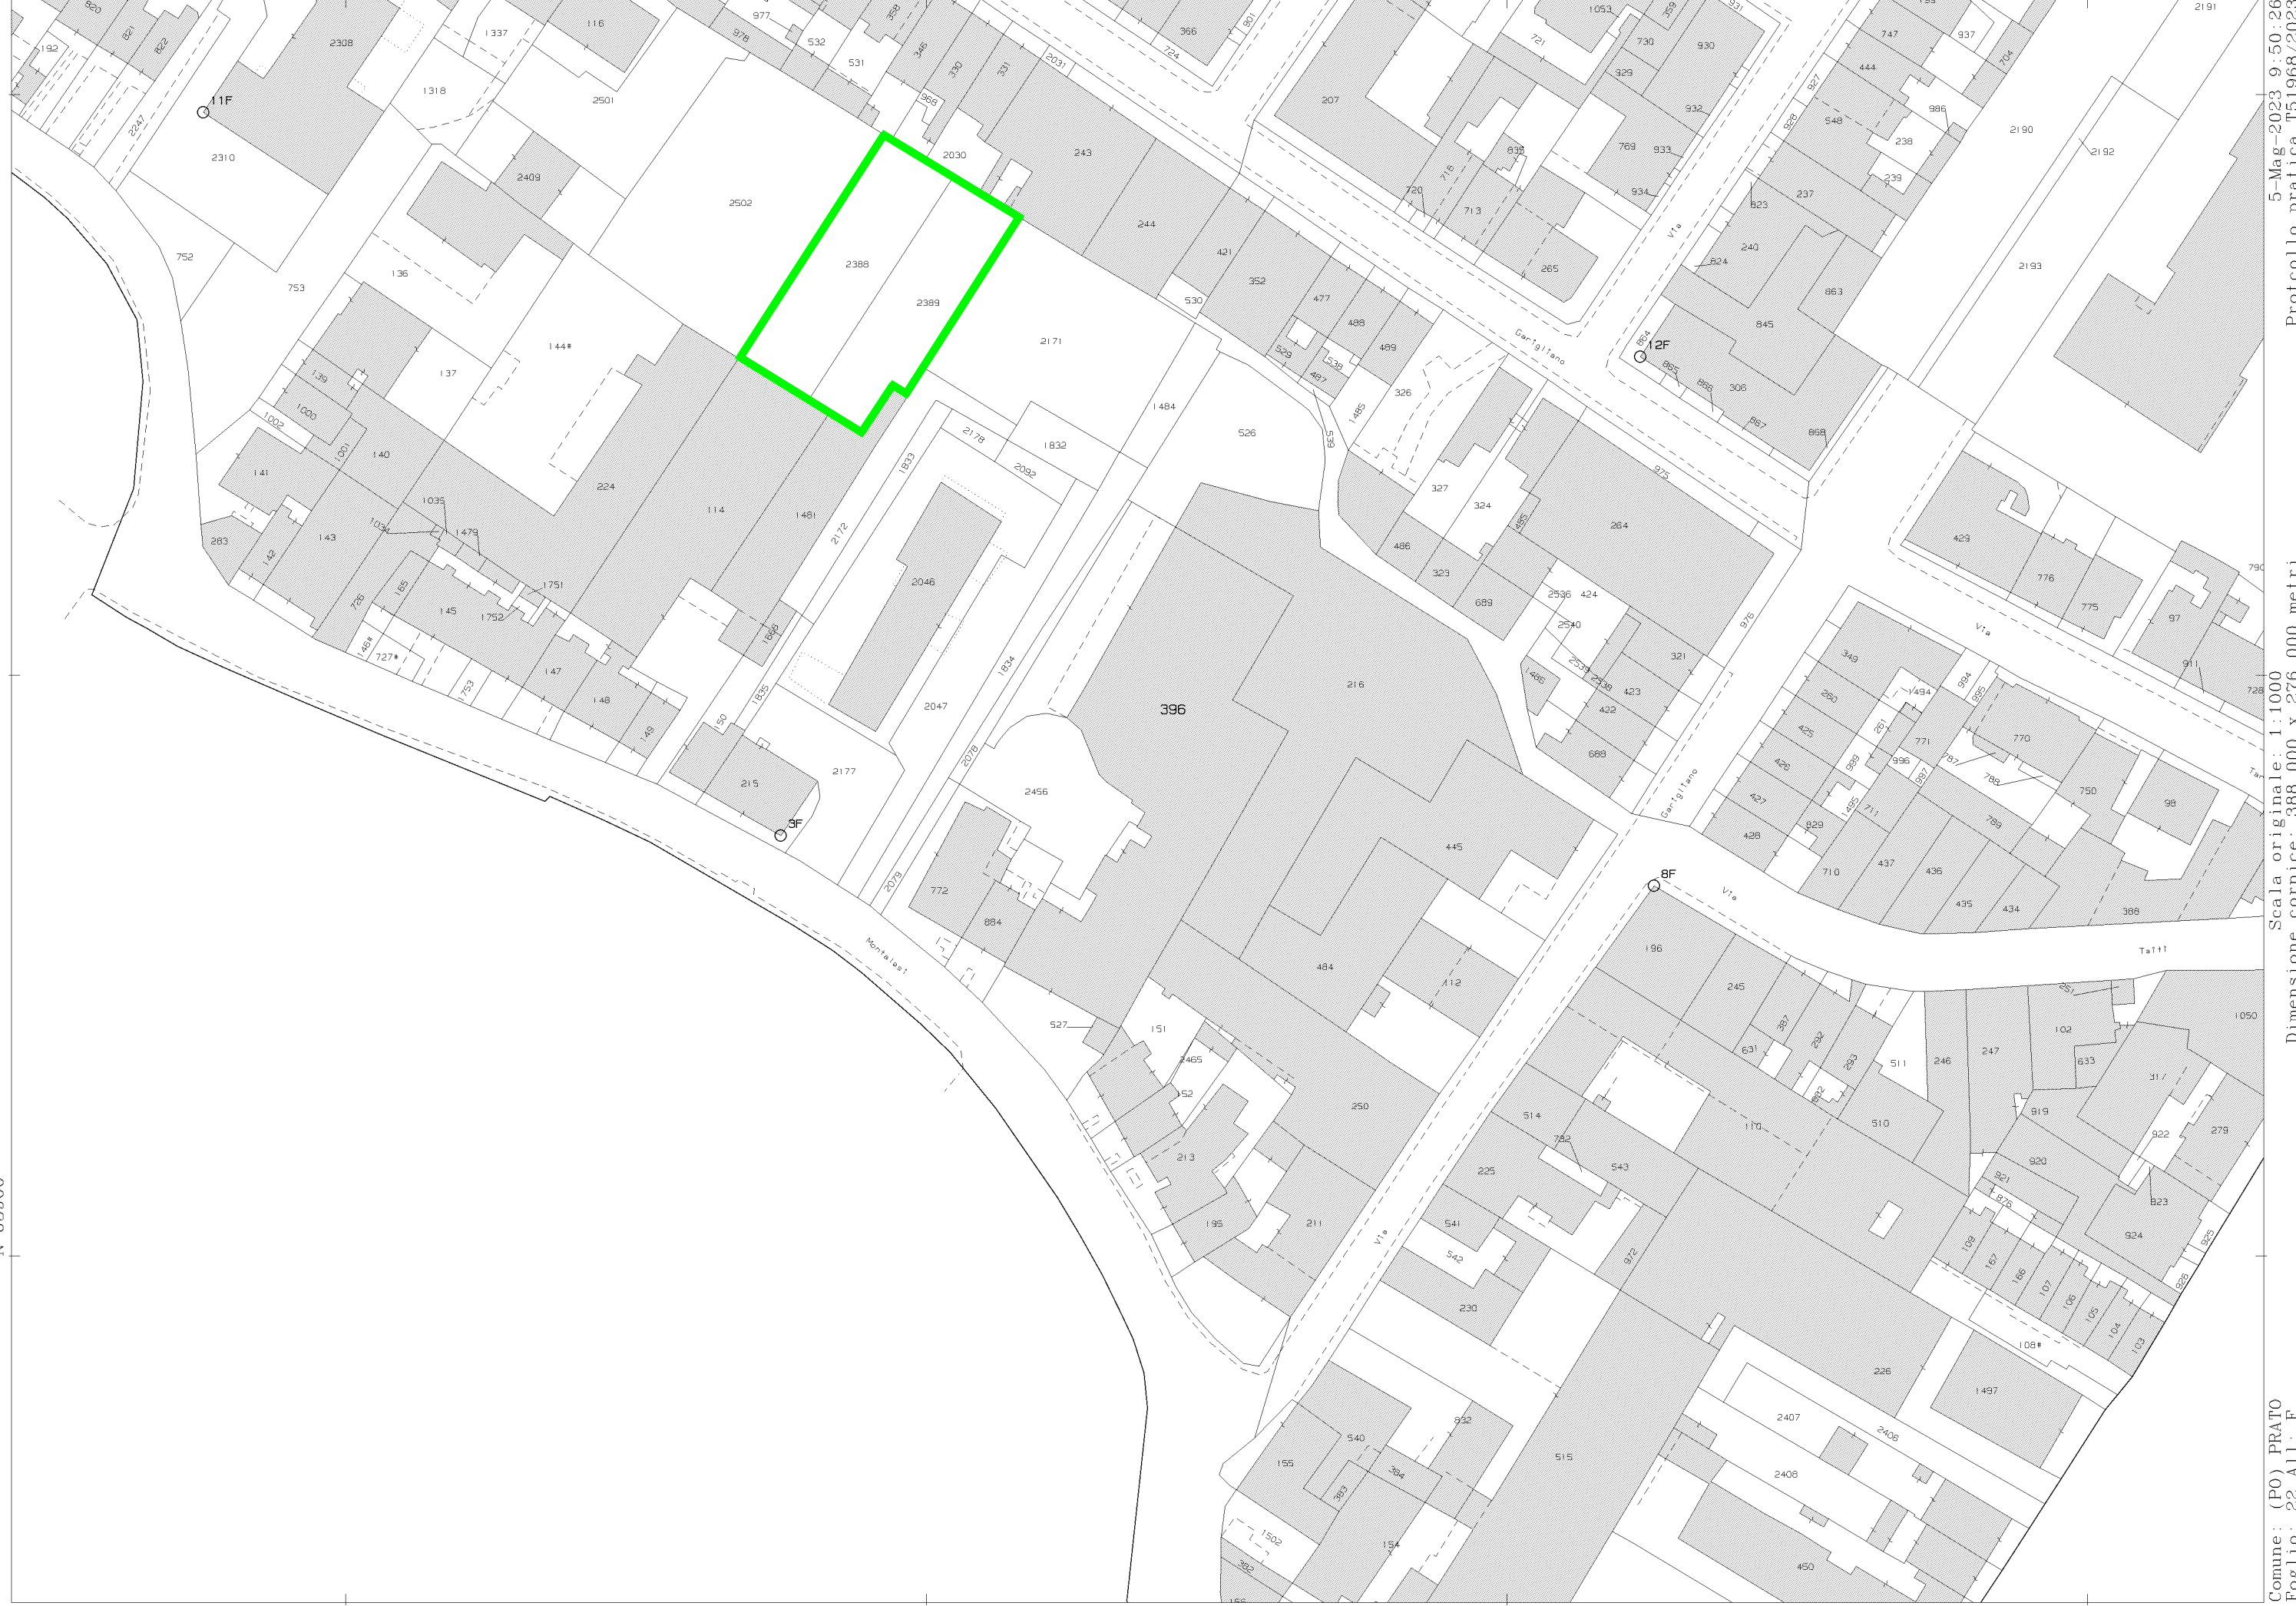

5-Mag-2023 9:50:26
Protocollo pratica T51968/2023
Scala originale: 1:1000
Dimensione cornice: 388.000 x 276.000 metri
Comune: (PO) PRATO
Foglio: 22 All. F
1 Particella: 396