

Agenzia delle Entrate
CATASTO FABBRICATI
Ufficio provinciale di
Milano

Dichiarazione protocollo n. MI0259823 del 30/05/2016
Planimetria di u.i.u. in Comune di Milano
Via Carlo Imbonati

civ. 62/2


Identificativi Catastali:
Sezione: 137
Foglio: 137
Particella: 205
Subalterno: 1051

Compilata da:
Modica Giorgio
Iscritto all'albo:
Architetti
Prov. Monza E Brianza N.1891

Scheda I.P.I. n. 1
Scala 1: 200

Ultima planimetria in atti

PIANO SECONDO SOTTOSTRADA
H=2,80m

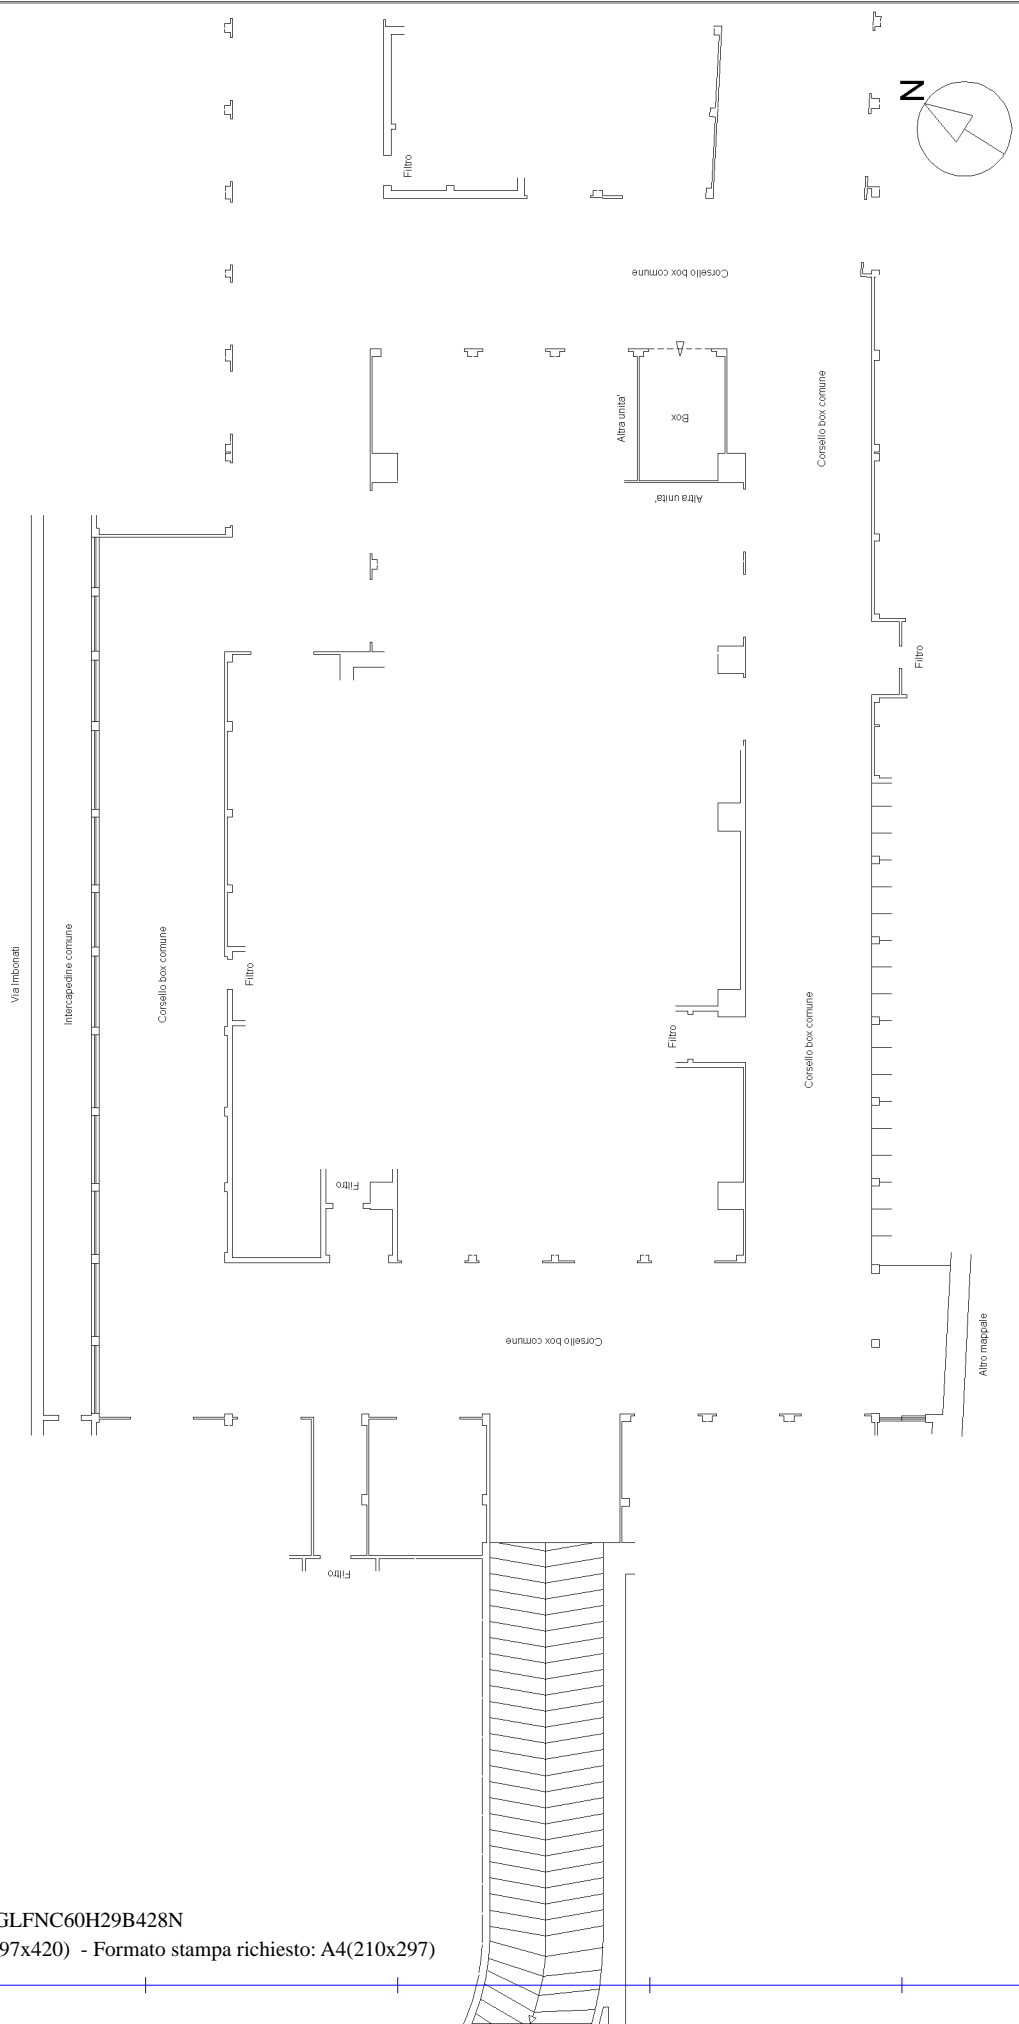

invari 01