

**Agenzia del Territorio
CATASTO FABBRICATI
Ufficio Provinciale di
Milano**

Dichiarazione protocollo n. MI0345974 del 04/04/2011

Planimetria di u.i.u. in Comune di Milano

Via Noto

civ. 10

Identificativi Catastali:

Sezione:

Foglio: 608

Particella: 128

Subalterno: 701

Compilata da:

Marrouni Bouchra

Iscritto all'albo:

Architetti

Prov. Milano

N. 16170

Scheda n. 1


Scala 1:200

PIANO TERRA


VIA NOTO

altra proprietà

altra U.I.U.

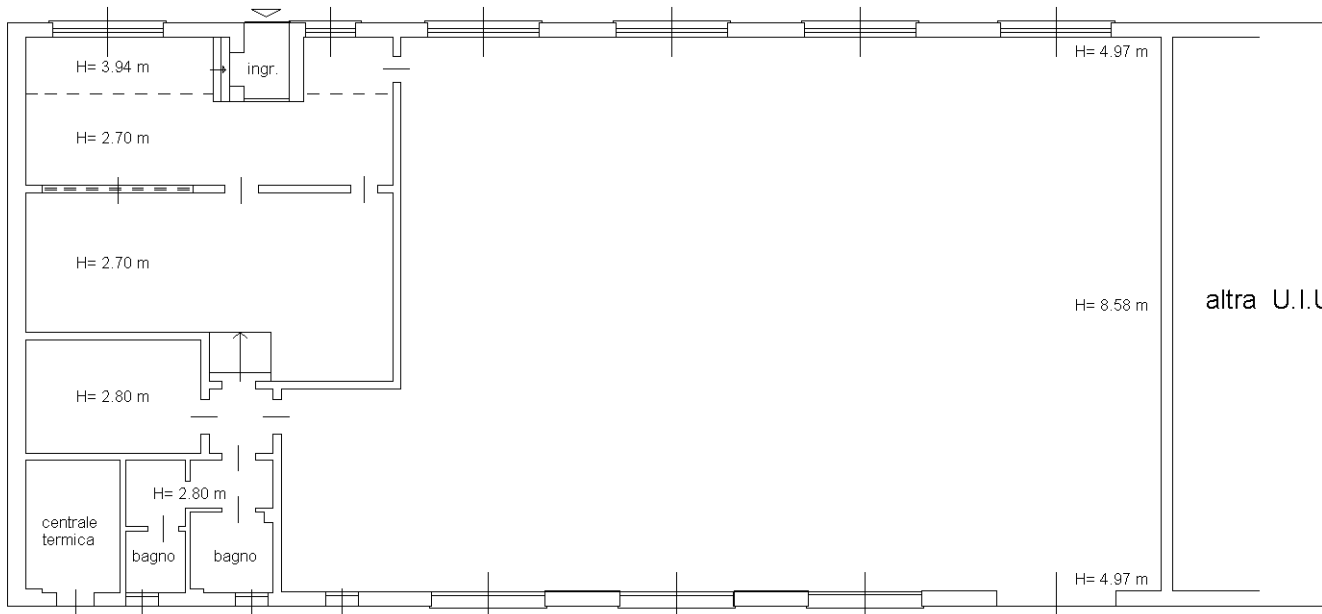

mappale 157

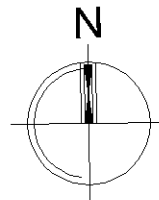

Ultima planimetria in atti

