

Dichiarazione protocollo n. 000573778 del 25/06/2003

**Agenzia del Territorio
CATASTO FABBRICATI
Ufficio Provinciale di
Milano**

Planimetria di u.i.u. in Comune di Milano

Via Oxilia

civ. 19

Identificativi Catastali:

Sezione:

Foglio: 231

Particella: 506

Subalterno: 201

Compilata da:

Galbiati Benedetto

Iscritto all'albo:


Geometri

Prov. Milano

N. 5248


Scheda n. 1

Scala 1:200

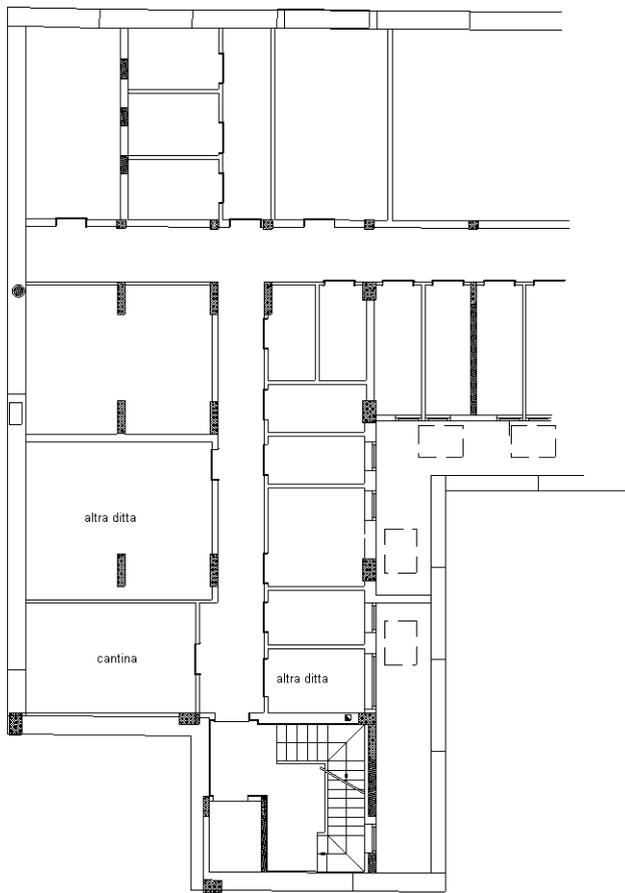

pianta primo interrato

h.240

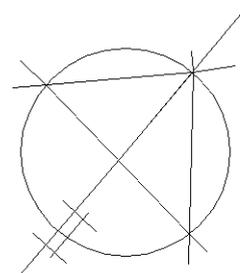

nord

Ultima planimetria in atti