

Agenzia delle Entrate
CATASTO FABBRICATI
Ufficio Provinciale di
Milano

ELABORATO PLANIMETRICO

Compilato da:
Peccenini Giovanni

Iscritto all'albo:
Geometri

Prov. Milano

N. 11476

Comune di Milano

Sezione: Foglio: 231


Particella: 506

Protocollo n. MI0181499 del 14/05/2022

Tipo Mappale n. del

Dimostrazione grafica dei subalterni

Scala 1 : 500

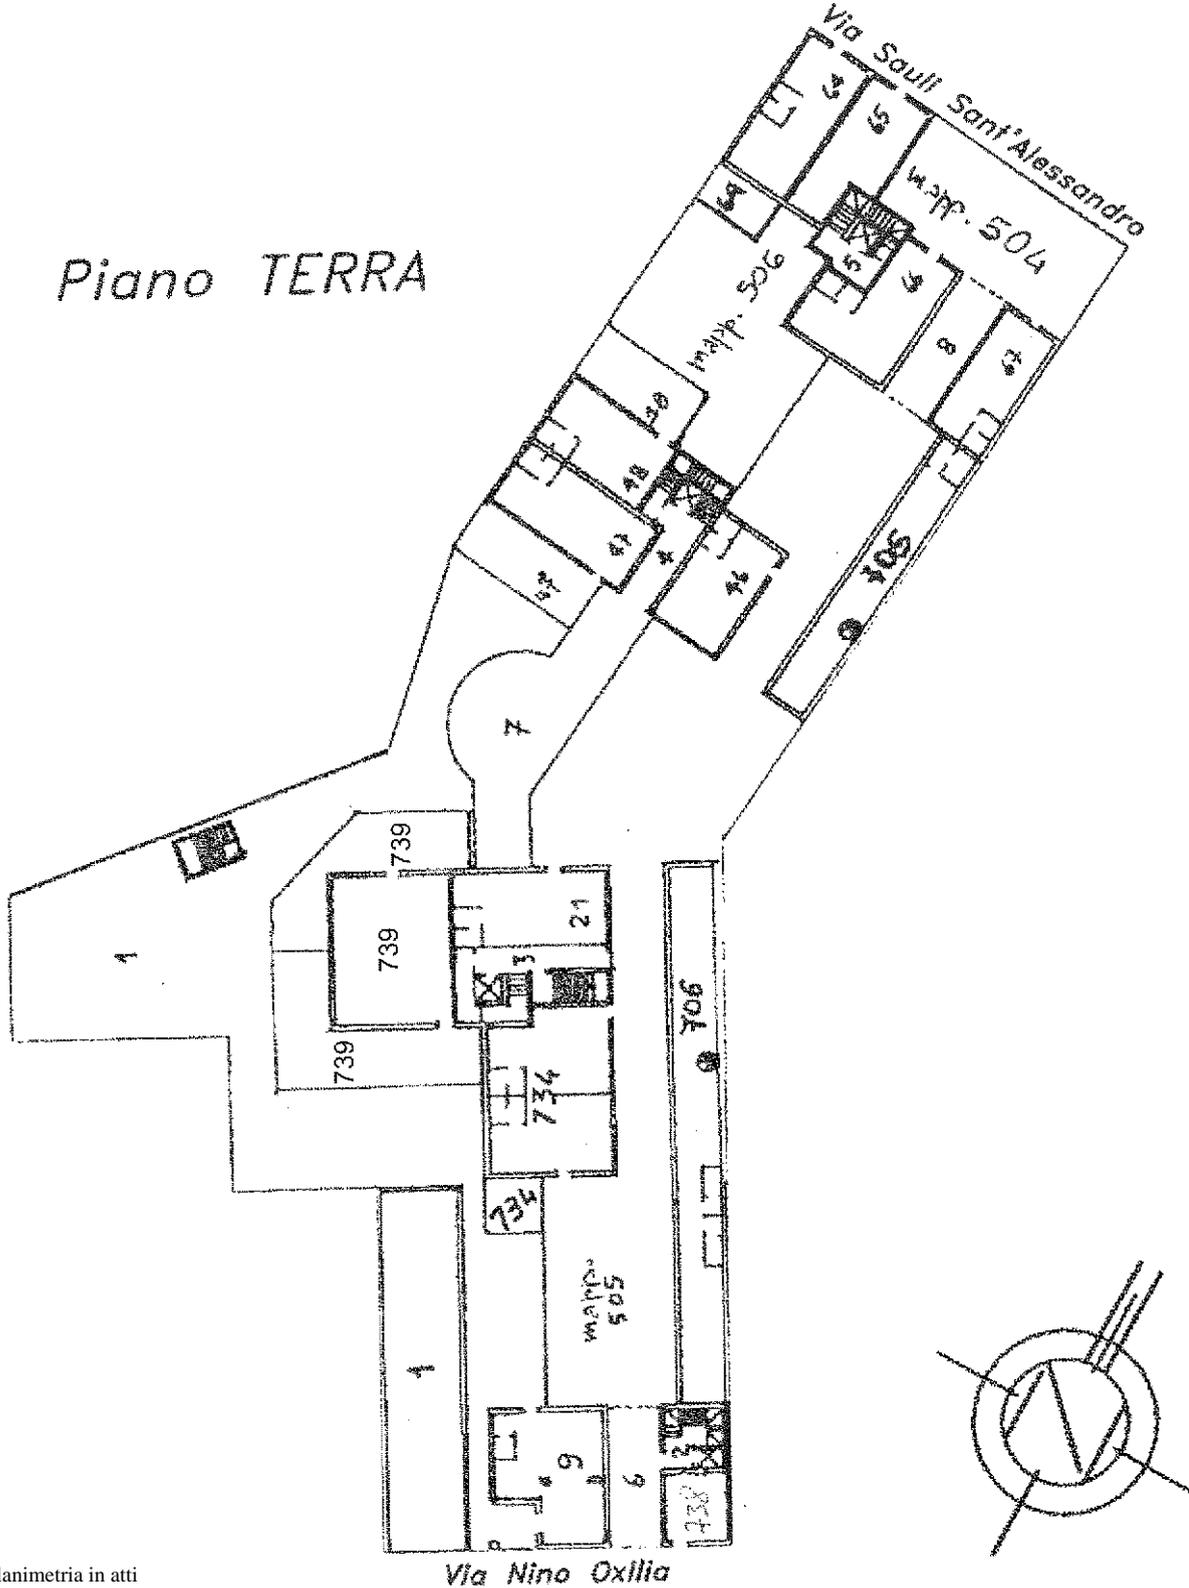

Ultima planimetria in atti

Agenzia del Territorio
CATASTO FABBRICATI
Ufficio Provinciale di
Milano

ELABORATO PLANIMETRICO

Compilato da:
Raimondi Lucchetti Angelo

Iscritto all'albo:
Geometri

Prov. Milano N. 3650

Comune di Milano

Sezione: Foglio: 231 Particella: 506



Protocollo n. MI0181499 del 14/05/2022

Tipo Mappale n. del

Dimostrazione grafica dei subalterni

Scala 1 : 500

Piano PRIMO

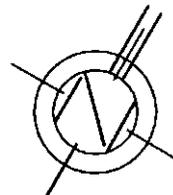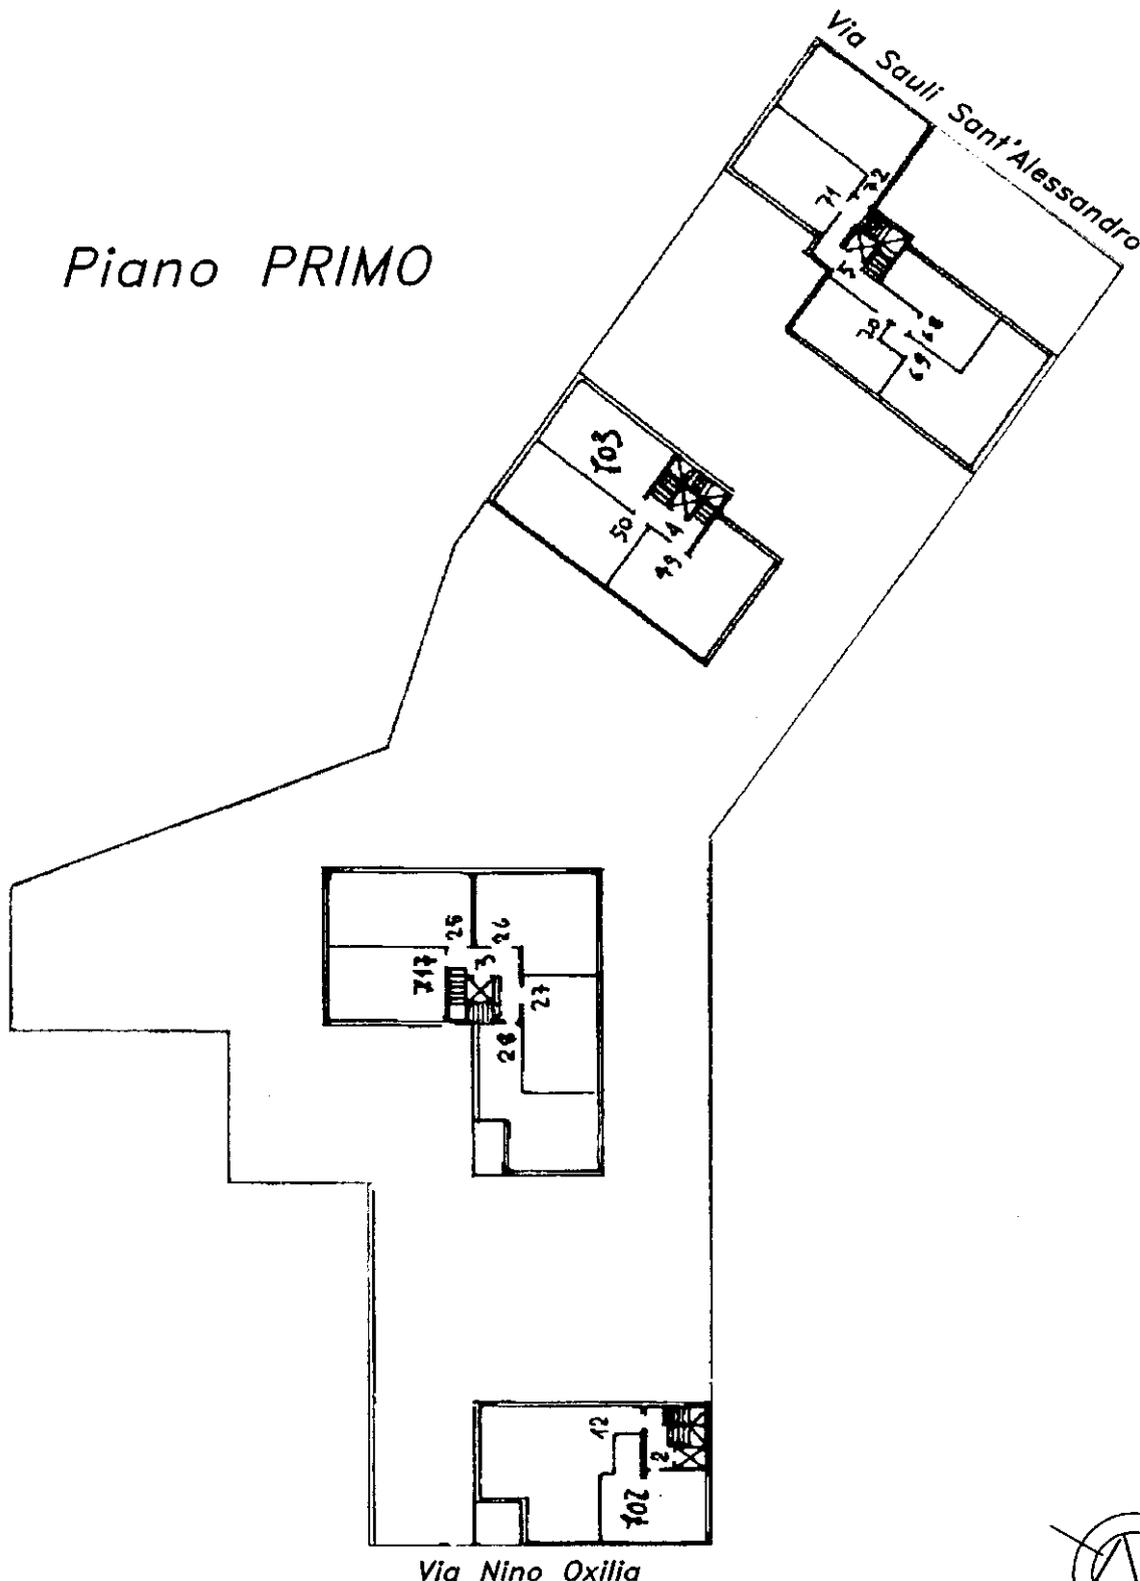

ORIENTAMENTO

Ultima planimetria in atti

Agenzia del Territorio
CATASTO FABBRICATI
Ufficio Provinciale di
Milano

ELABORATO PLANIMETRICO

Compilato da:
Raimondi Lucchetti Angelo

Iscritto all'albo:
Geometri

Prov. Milano N. 3650

Comune di Milano

Sezione: Foglio: 231 Particella: 506



Protocollo n. MI0181499 del 14/05/2022

Tipo Mappale n. del

Dimostrazione grafica dei subalterni

Scala 1 : 500

Piano SECONDO

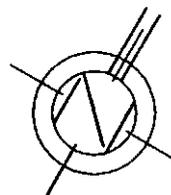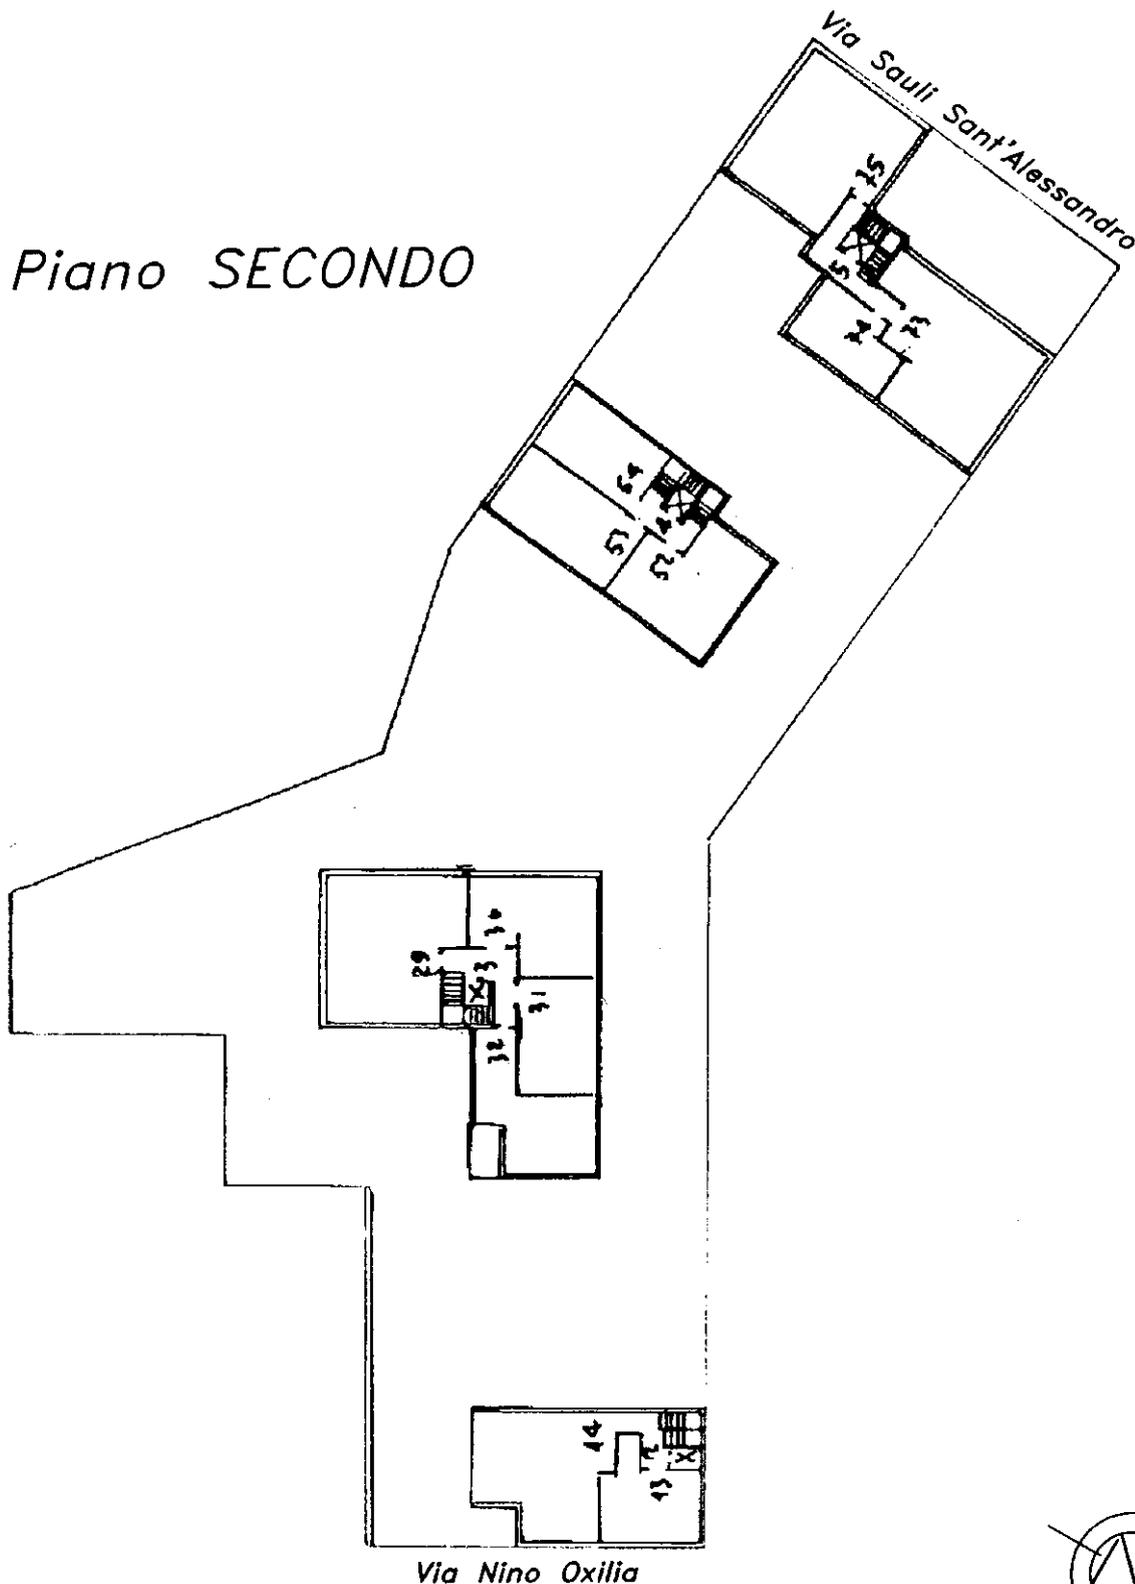

ORIENTAMENTO

Ultima planimetria in atti

ELABORATO PLANIMETRICO

Compilato da:
Galantini Silvia

Iscritto all'albo:
Ingegneri

Prov. Lodi

N. 673

**Agenzia delle Entrate
CATASTO FABBRICATI
Ufficio Provinciale di
Milano**

Comune di Milano

Sezione: Foglio: 231

Particella: 506



Protocollo n. MI0181499 del 14/05/2022

Tipo Mappale n. del

Dimostrazione grafica dei subalterni

Scala 1 : 500

PIANO TERZO

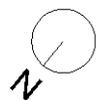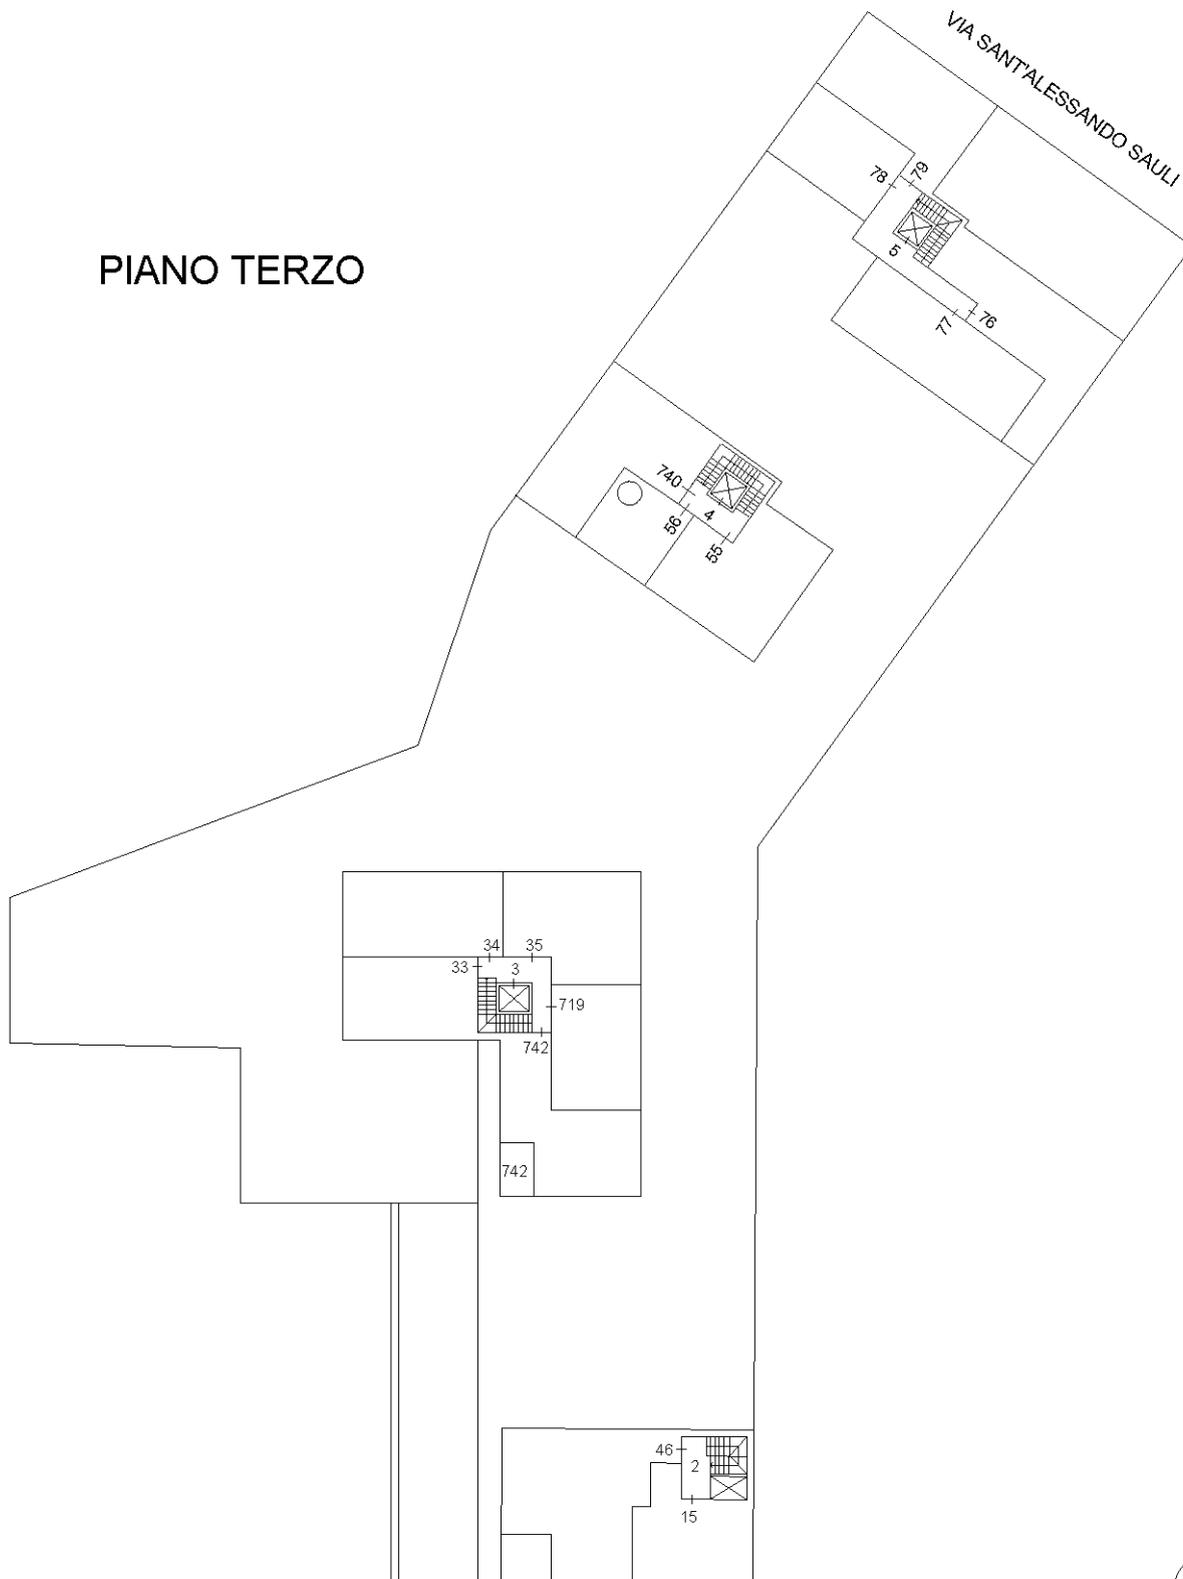

Ultima planimetria in atti

Agenzia del Territorio
CATASTO FABBRICATI
Ufficio Provinciale di
Milano

ELABORATO PLANIMETRICO

Compilato da:
Raimondi Lucchetti Angelo

Iscritto all'albo:
Geometri

Prov. Milano N. 3650

Comune di Milano

Sezione: Foglio: 231 Particella: 506



Protocollo n. MI0181499 del 14/05/2022

Tipo Mappale n. del

Dimostrazione grafica dei subalterni

Scala 1 : 500

Piano **QUARTO**

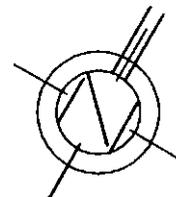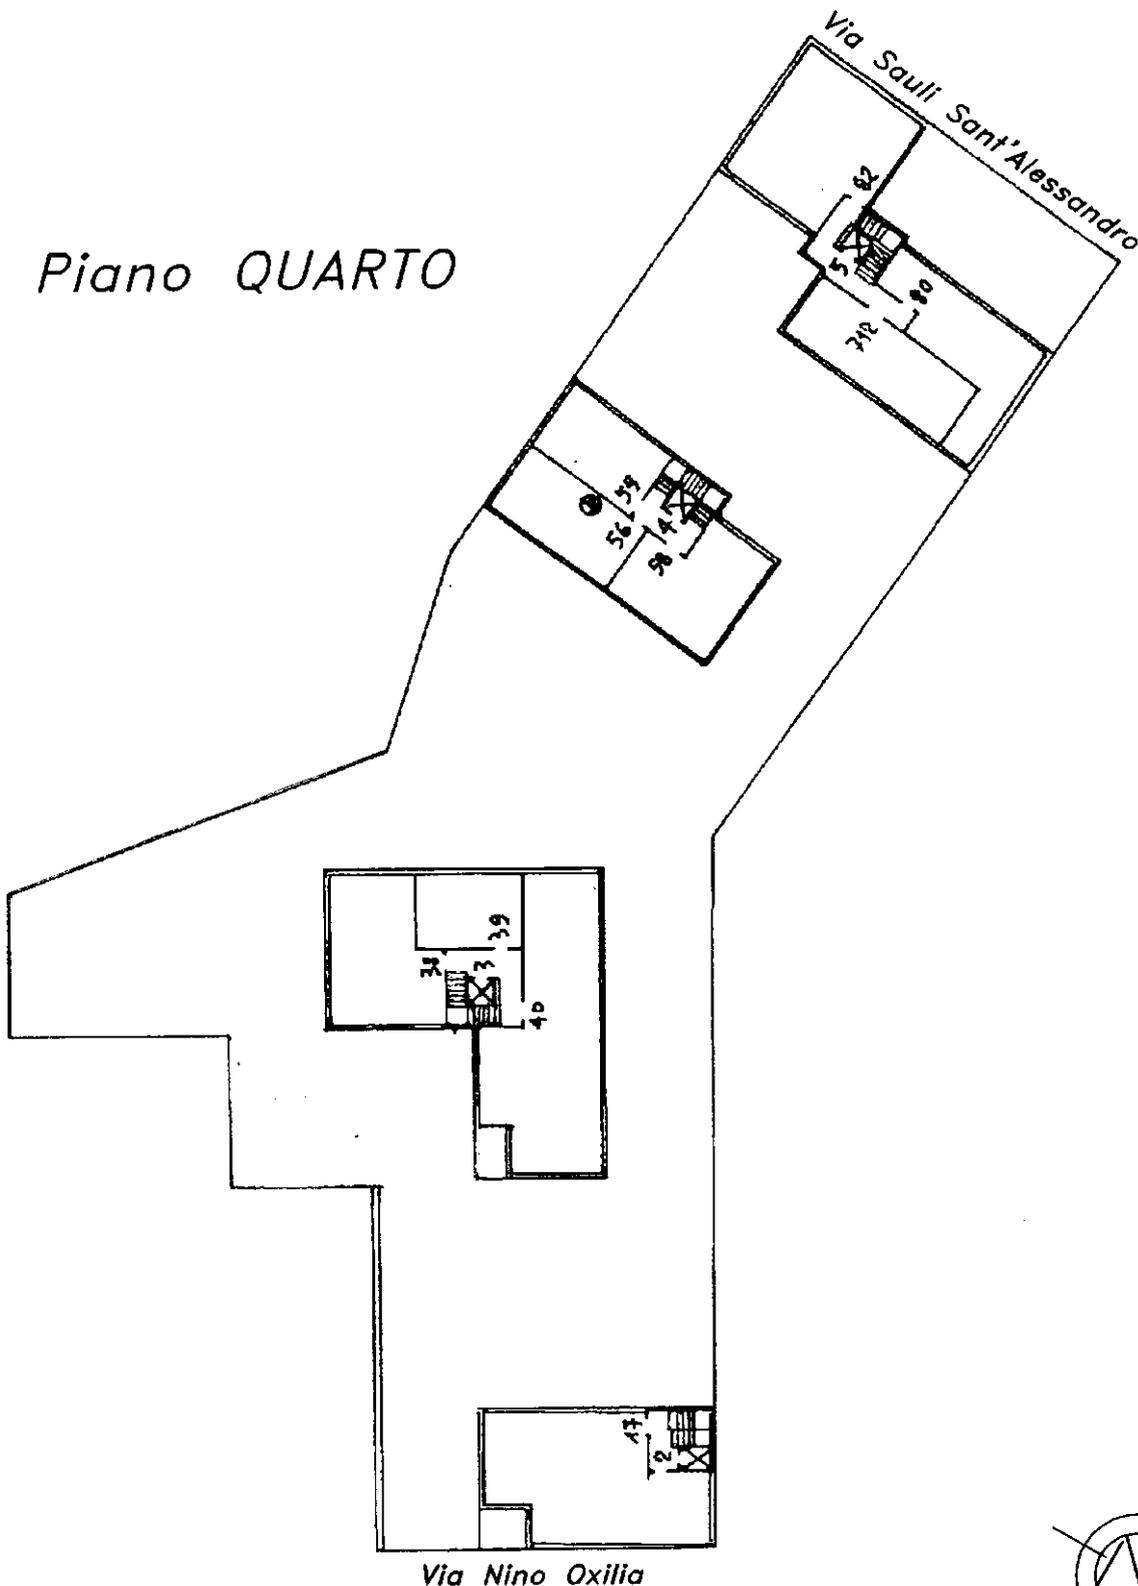

ORIENTAMENTO

Ultima planimetria in atti

Agenzia del Territorio
CATASTO FABBRICATI
Ufficio Provinciale di
Milano

ELABORATO PLANIMETRICO

Compilato da:
Raimondi Lucchetti Angelo

Iscritto all'albo:
Geometri

Prov. Milano N. 3650

Comune di Milano

Sezione: Foglio: 231 Particella: 506



Protocollo n. MI0181499 del 14/05/2022

Tipo Mappale n. del

Dimostrazione grafica dei subalterni

Scala 1 : 500

Piano QUINTO

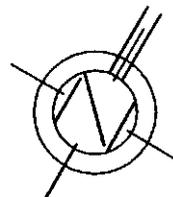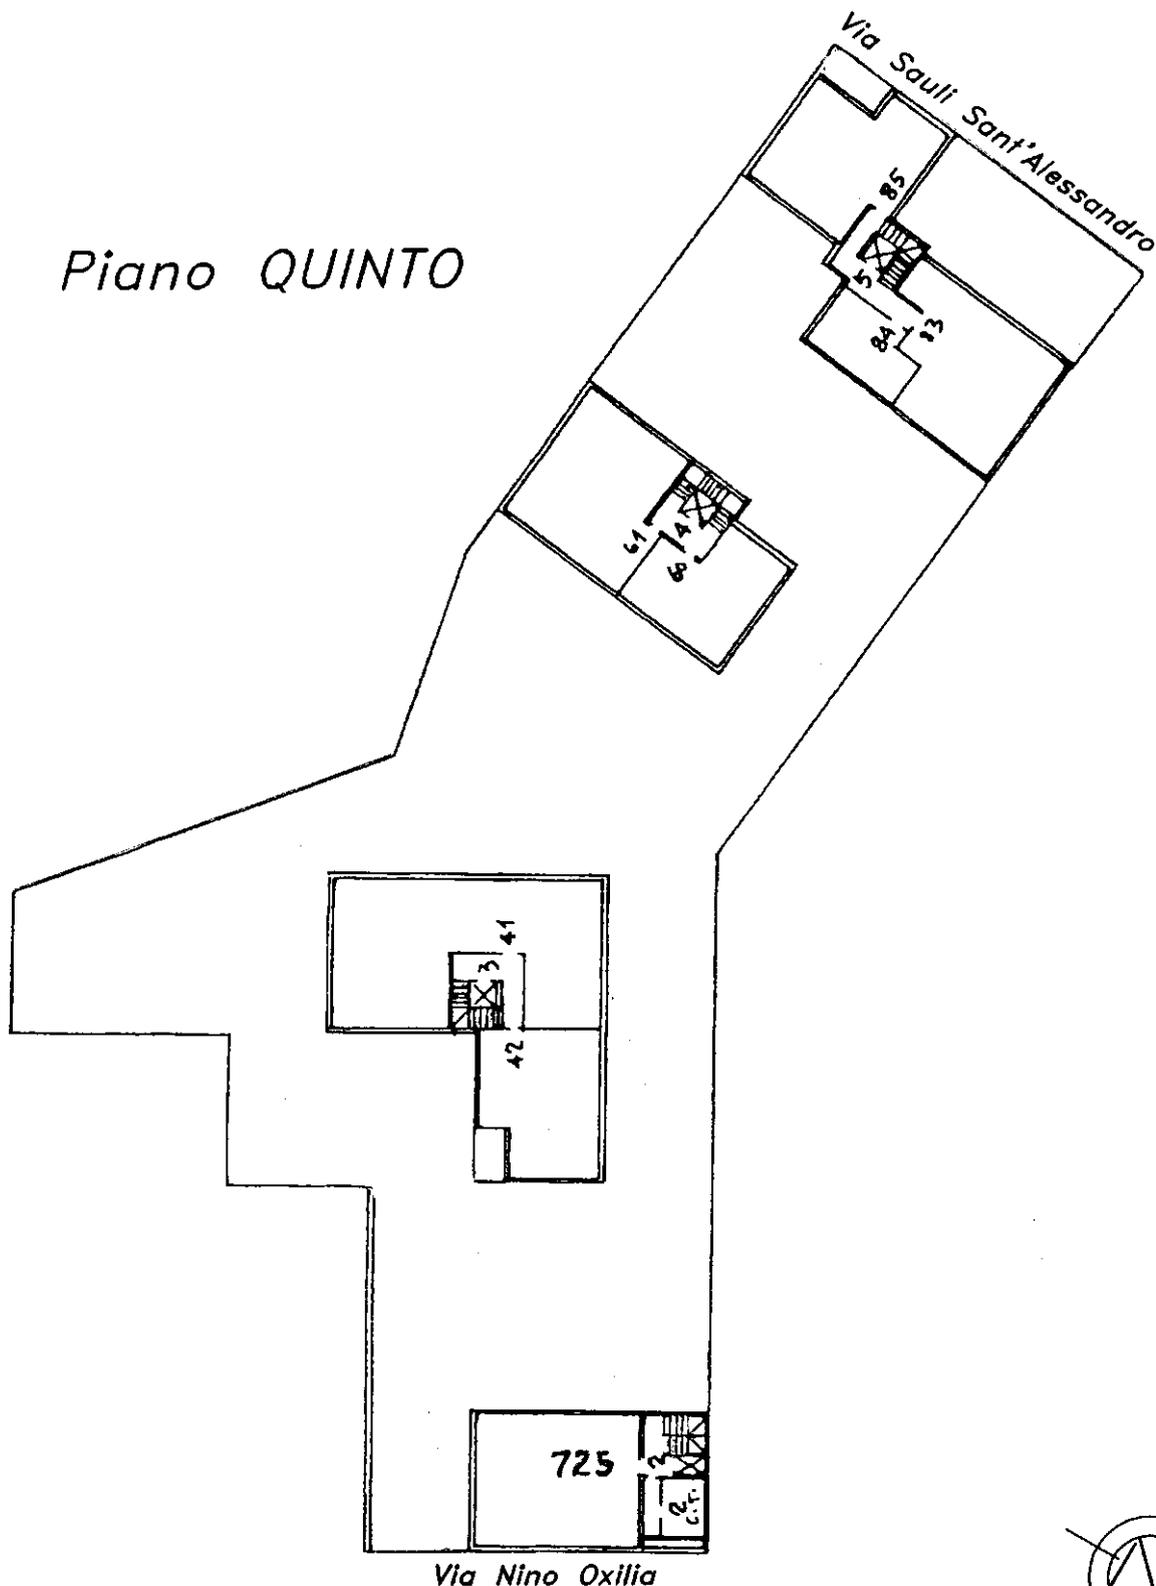

Ultima planimetria in atti

Agenzia del Territorio
CATASTO FABBRICATI
Ufficio Provinciale di
Milano

ELABORATO PLANIMETRICO

Compilato da:
Raimondi Lucchetti Angelo

Iscritto all'albo:
Geometri

Prov. Milano N. 3650

Comune di Milano

Sezione: Foglio: 231 Particella: 506



Protocollo n. MI0181499 del 14/05/2022

Tipo Mappale n. del

Dimostrazione grafica dei subalterni

Scala 1 : 500

Piano SESTO

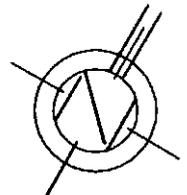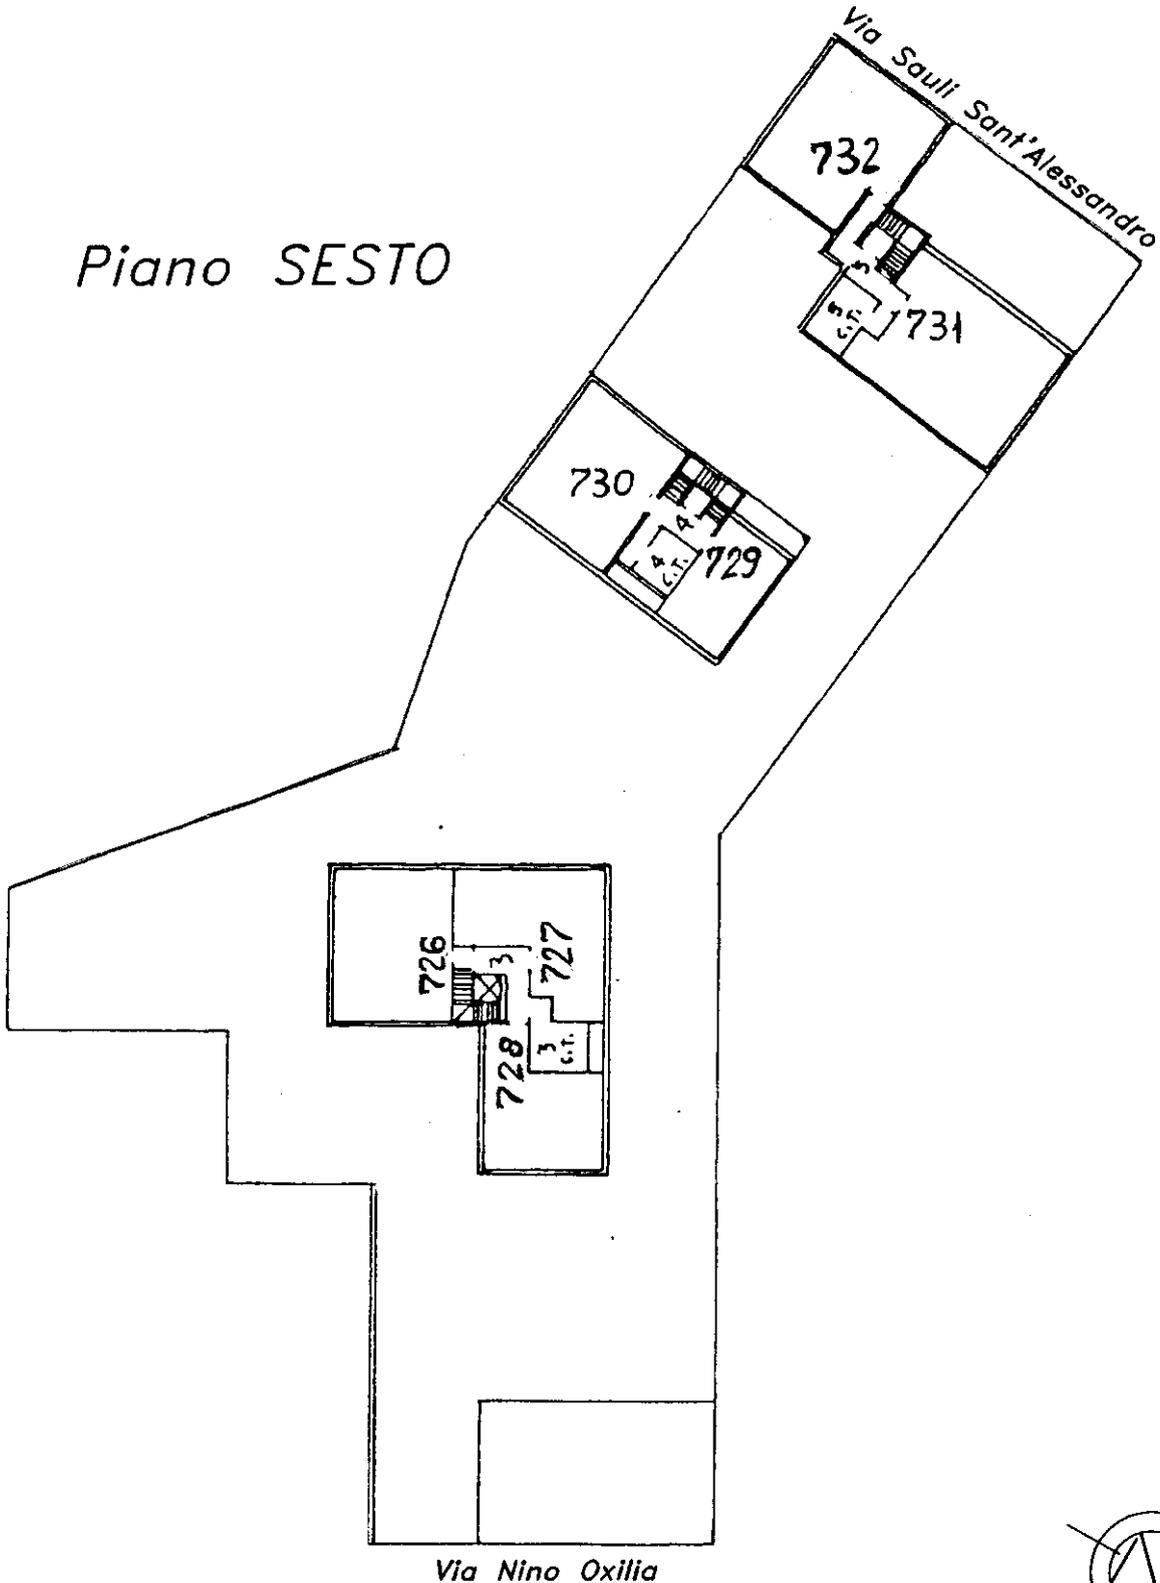

Ultima planimetria in atti

ELABORATO PLANIMETRICO

Compilato da:
Raimondi Lucchetti Angelo

Iscritto all'albo:
Geometri

Prov. Milano N. 3650

**Agenzia del Territorio
CATASTO FABBRICATI
Ufficio Provinciale di
Milano**

Comune di Milano

Sezione: Foglio: 231 Particella: 506



Protocollo n. MI0181499 del 14/05/2022

Tipo Mappale n. del

Dimostrazione grafica dei subalterni

Scala 1 : 500

Piano S/2

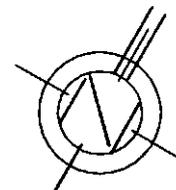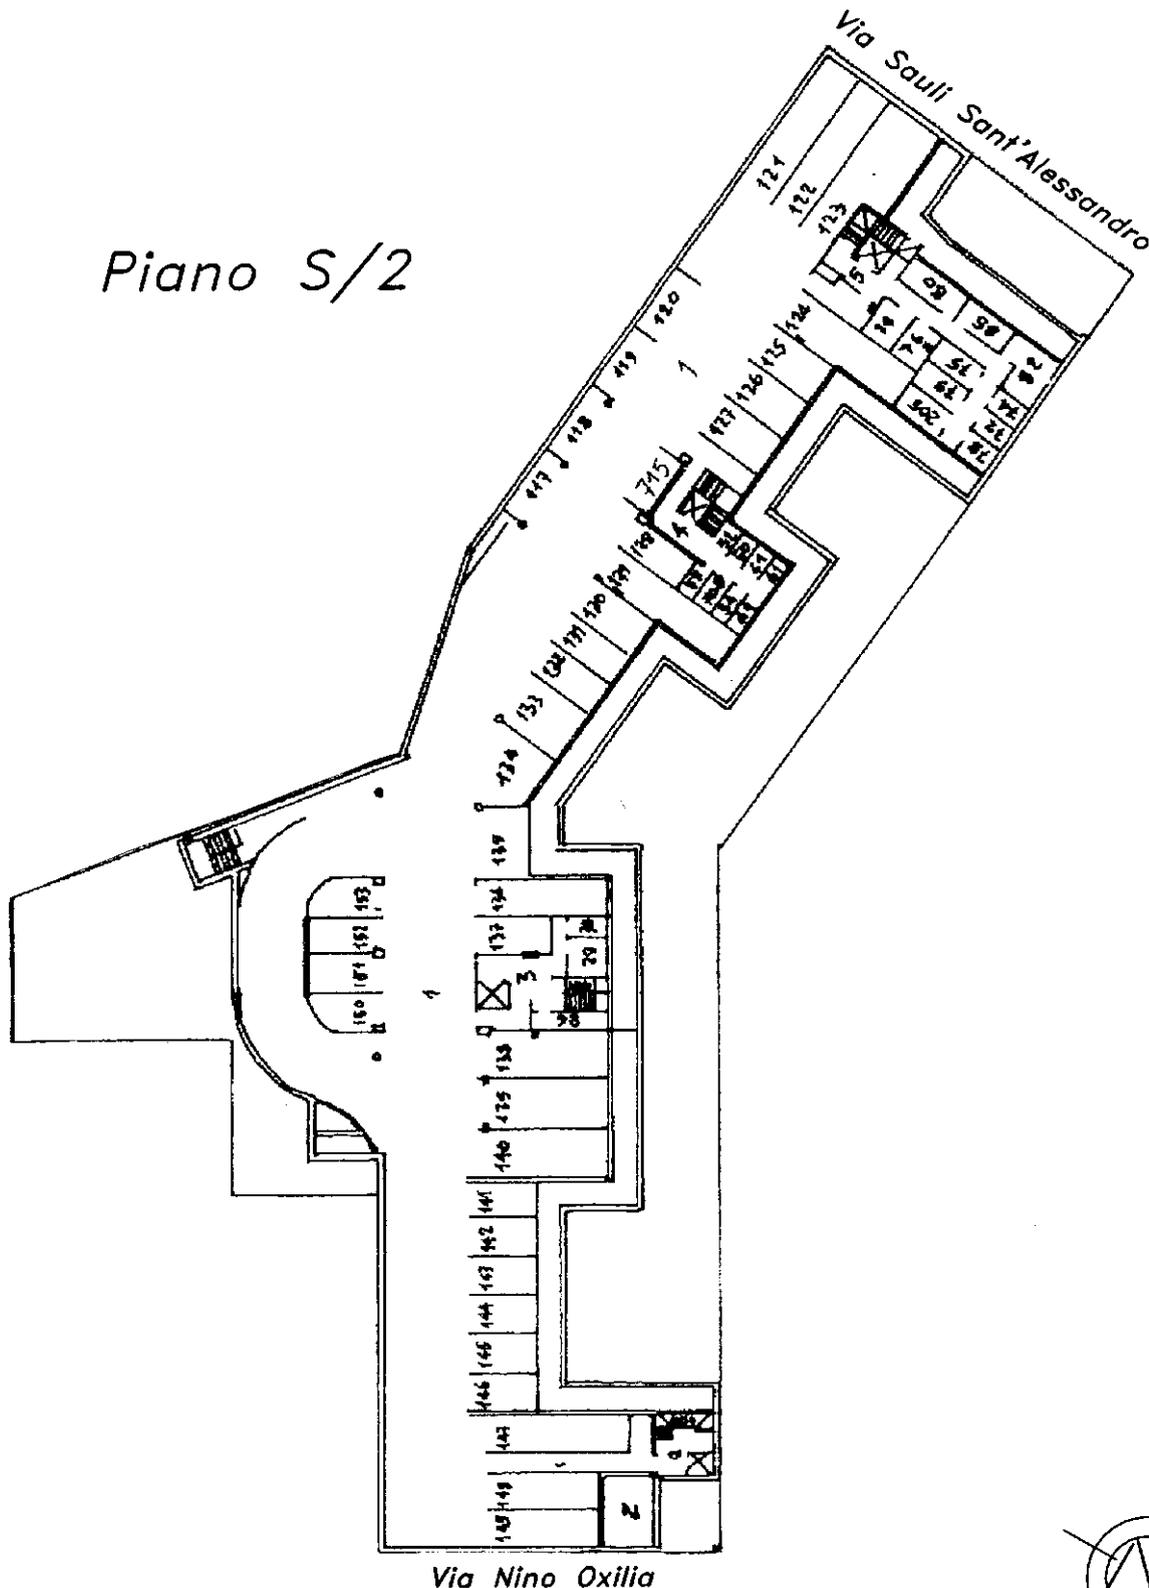

Ultima planimetria in atti

ELABORATO PLANIMETRICO

Compilato da:
Monzeglio Edoardo Franco

Iscritto all'albo:
Ingegneri

Prov. Milano

N. 11276

**Agenzia delle Entrate
CATASTO FABBRICATI
Ufficio Provinciale di
Milano**

Comune di Milano

Sezione: Foglio: 231

Particella: 506


Protocollo n. MI0181499 del 14/05/2022

Tipo Mappale n. del

Dimostrazione grafica dei subalterni

Scala 1 : 500

PIANO TERZO INTERRATO

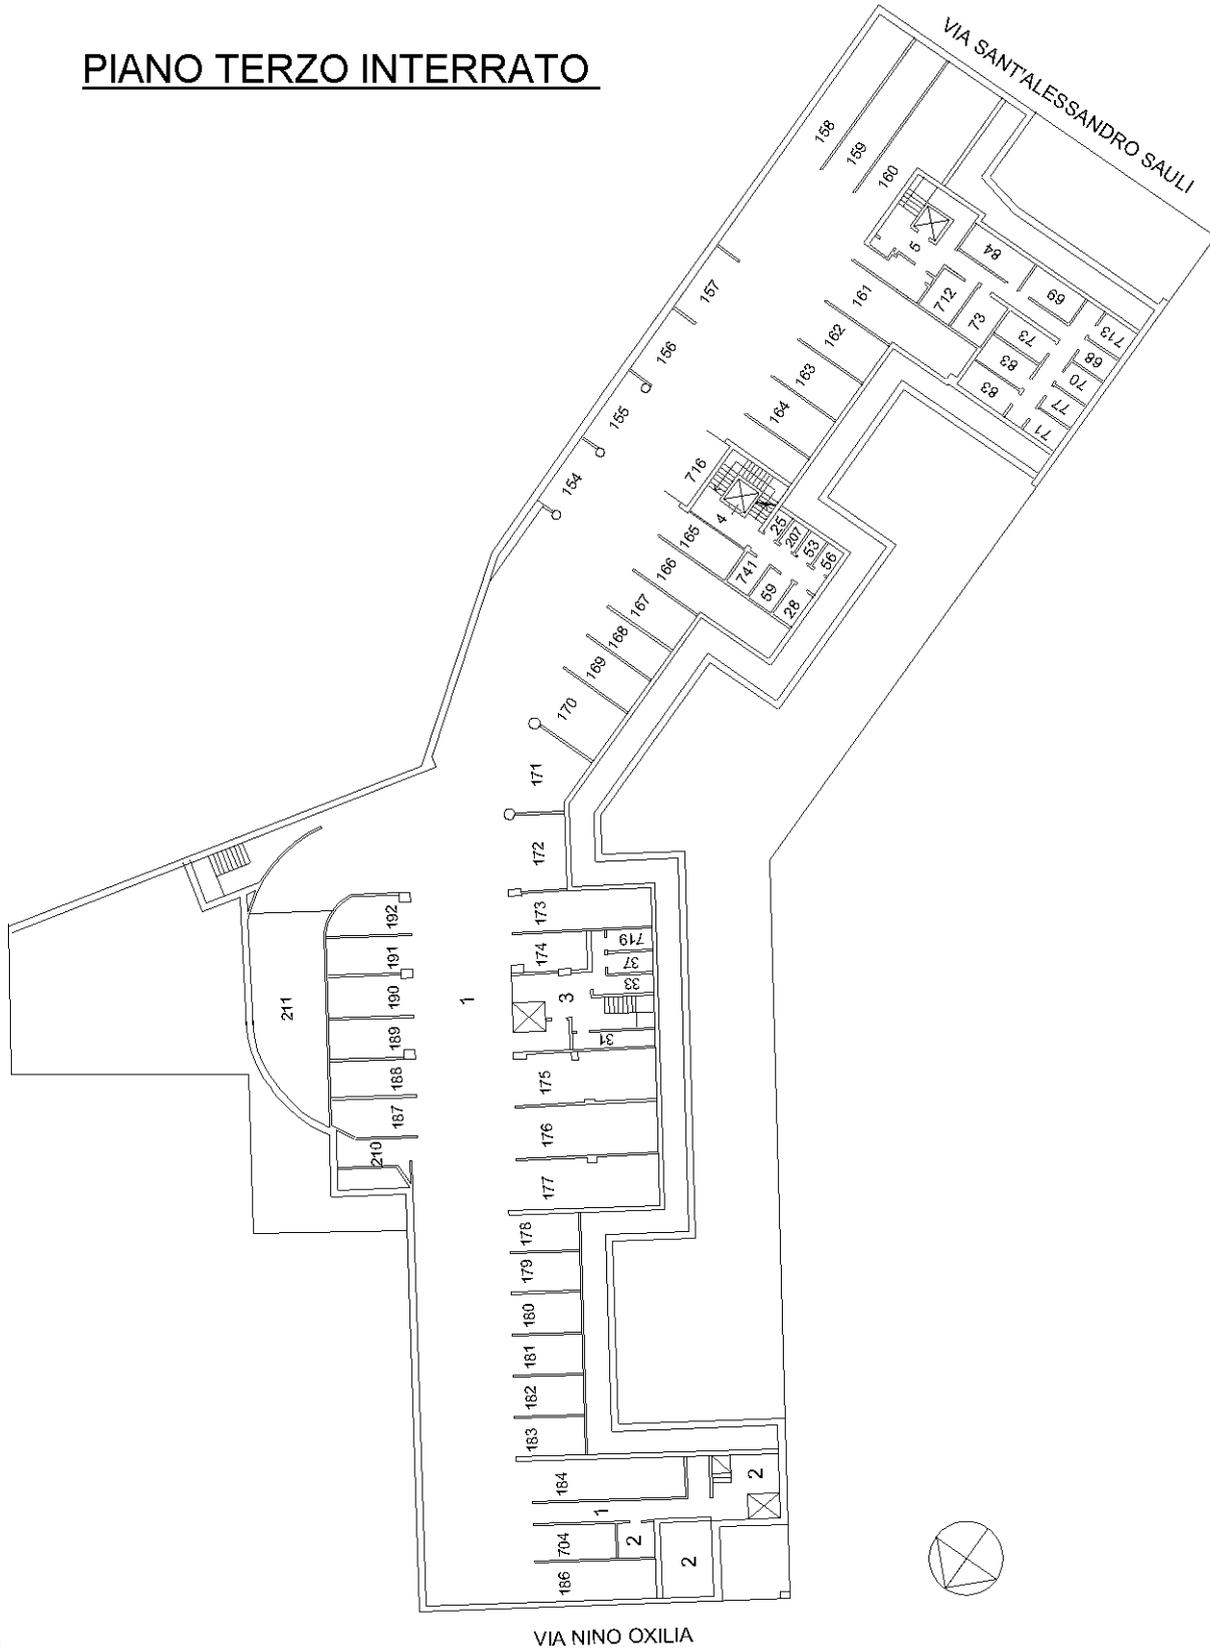

Ultima planimetria in atti