

MODULARIO
F. rig. rend. 487



MINISTERO DELLE FINANZE
DIREZIONE GENERALE DEL CATASTO E DEI SS.TT.EE.
CATASTO EDILIZIO URBANO (RDL 13-4-1939, n. 652)

MOD. 91 (CEU)

LIRE
500

155


Planimetria di u.i.u. in Comune di SAUZE D'OUXX via Manfol

civ. 20


F. 4 N° 1238 sub 2

P. seminterrato a monte

P. terreno a valle

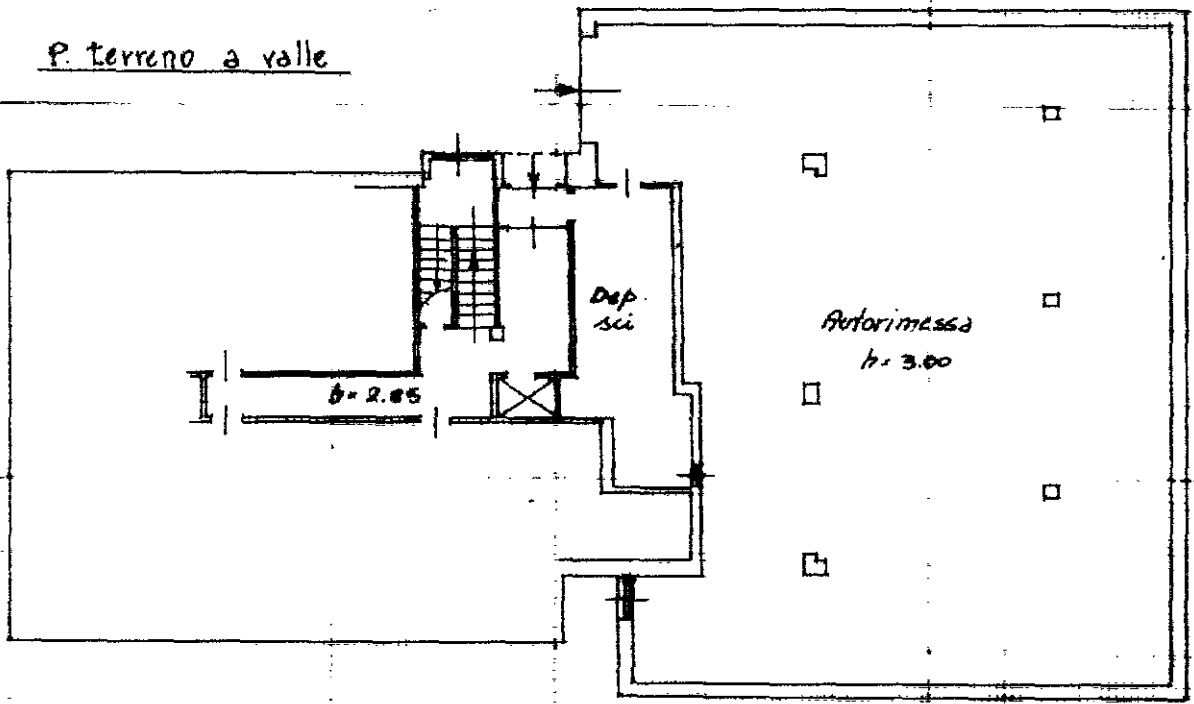

ORIENTAMENTO

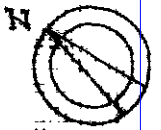

SCALA 1:200

Dichiarazione di N.C.
Denuncia di variazione

RISERVATO ALL'UFFICIO

Ultima planimetria in atti
Identificativi catastali

Iscritto all'albo dei Geometri
della provincia di TORINO
data 30.07.93 Firm

Data presentazione: 18/08/1993 - Data: 03/11/2024 - n. T4724 - Richiedente: TGNPLA63P59C6

Totale schede: 1238 sub 2 - Formato stampa richiesto: A4(210x297)

Catasto degli abbracciati - Situazione 03/11/2024 - Comune di SAUZE D'OUXX(1466) - < Foglio 4 - Particella 1238 - Subalterno 2 >
VIA MONTENAPOLI n. 20 Piano T