


**Agenzia delle Entrate
CATASTO FABBRICATI
Ufficio Provinciale di
Forlì**

| ELABORATO PLANIMETRICO | |
|------------------------|-----------------|
| Compilato da: | Canali Fabrizia |
| Iscritto all'albo: | Periti Agrari |
| Prov. Forlì | N. 968 |

| | |
|--------------------------------------|--|
| Comune di Sarsina - Sarsina | Protocollo n. FO0007233 del 01/02/2019 |
| Sezione: Foglio: 38 Particella: 1761 | Tipo Mappale n. 6519 del 29/01/2019 |

Dimostrazione grafica dei subalterni Scala 1 : 500

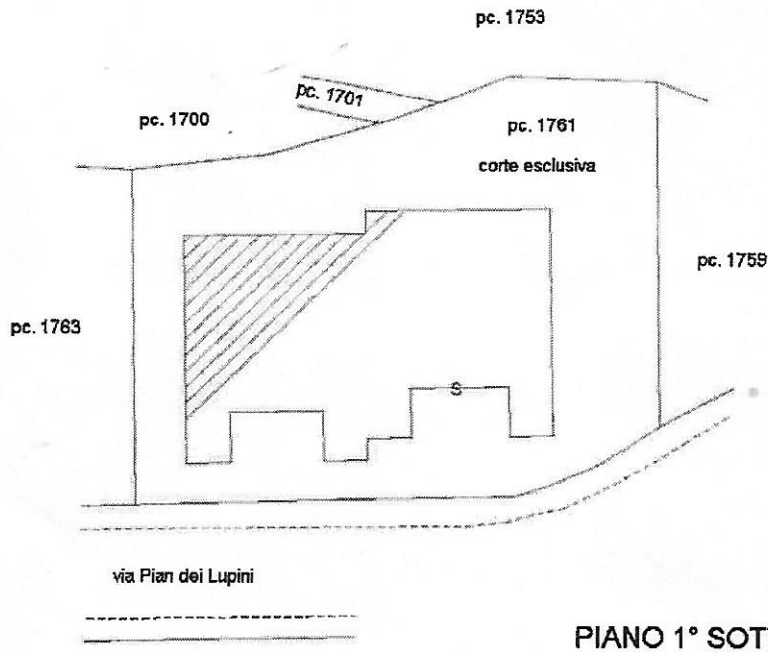

Ultima planimetria in atti

Data: 04/02/2019 - n. T2472 - Richiedente: Telematico

Totale schede: 1 - Formato di acquisizione: A4(210x297) - Formato stampa richiesto: A4(210x297) - Fattore di scala non utilizzabile

Catasto dei Fabbricati - Situazione al 04/02/2019 - Comune di SARSINA/Q (I444) - < Foglio: 38 - Particella: 1761 - Elaborato planimetrico >

E=30700

I Particella: 1761

