

TRIBUNALE DI UDINE
Giudice: Dott. VENIER Francesco

Localizzazione e documentazione fotografica
Documentazione catastale

L'incaricato
Geom. Rodolfo Marco Kravina



Coveg S.r.l. - www.ivguoline.it

LOCALIZZAZIONE



Coveg S.r.l.

CORPO DELLA STALLA









CORPO SVEZZAMENTO VITELLI





RICOVERO ATTREZZATURE, STOCCAGGIO FIENO, CONCIMI E MANGIMI – COPERTO




RICOVERO INCOMPLETO PRIVO DI COPERTURA



CORPO DESTINATO AD UFFICI



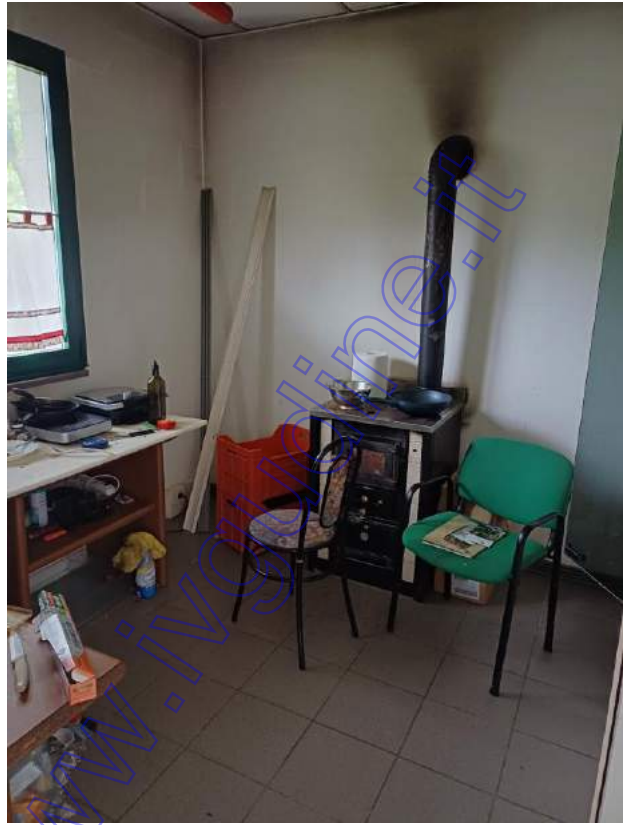

CABINA ELABORAZIONI DATI PESA



CONCIMAIE E SILOS





TETTOIE






VASCA RACCOLTA DEIEZIONI



Coveg

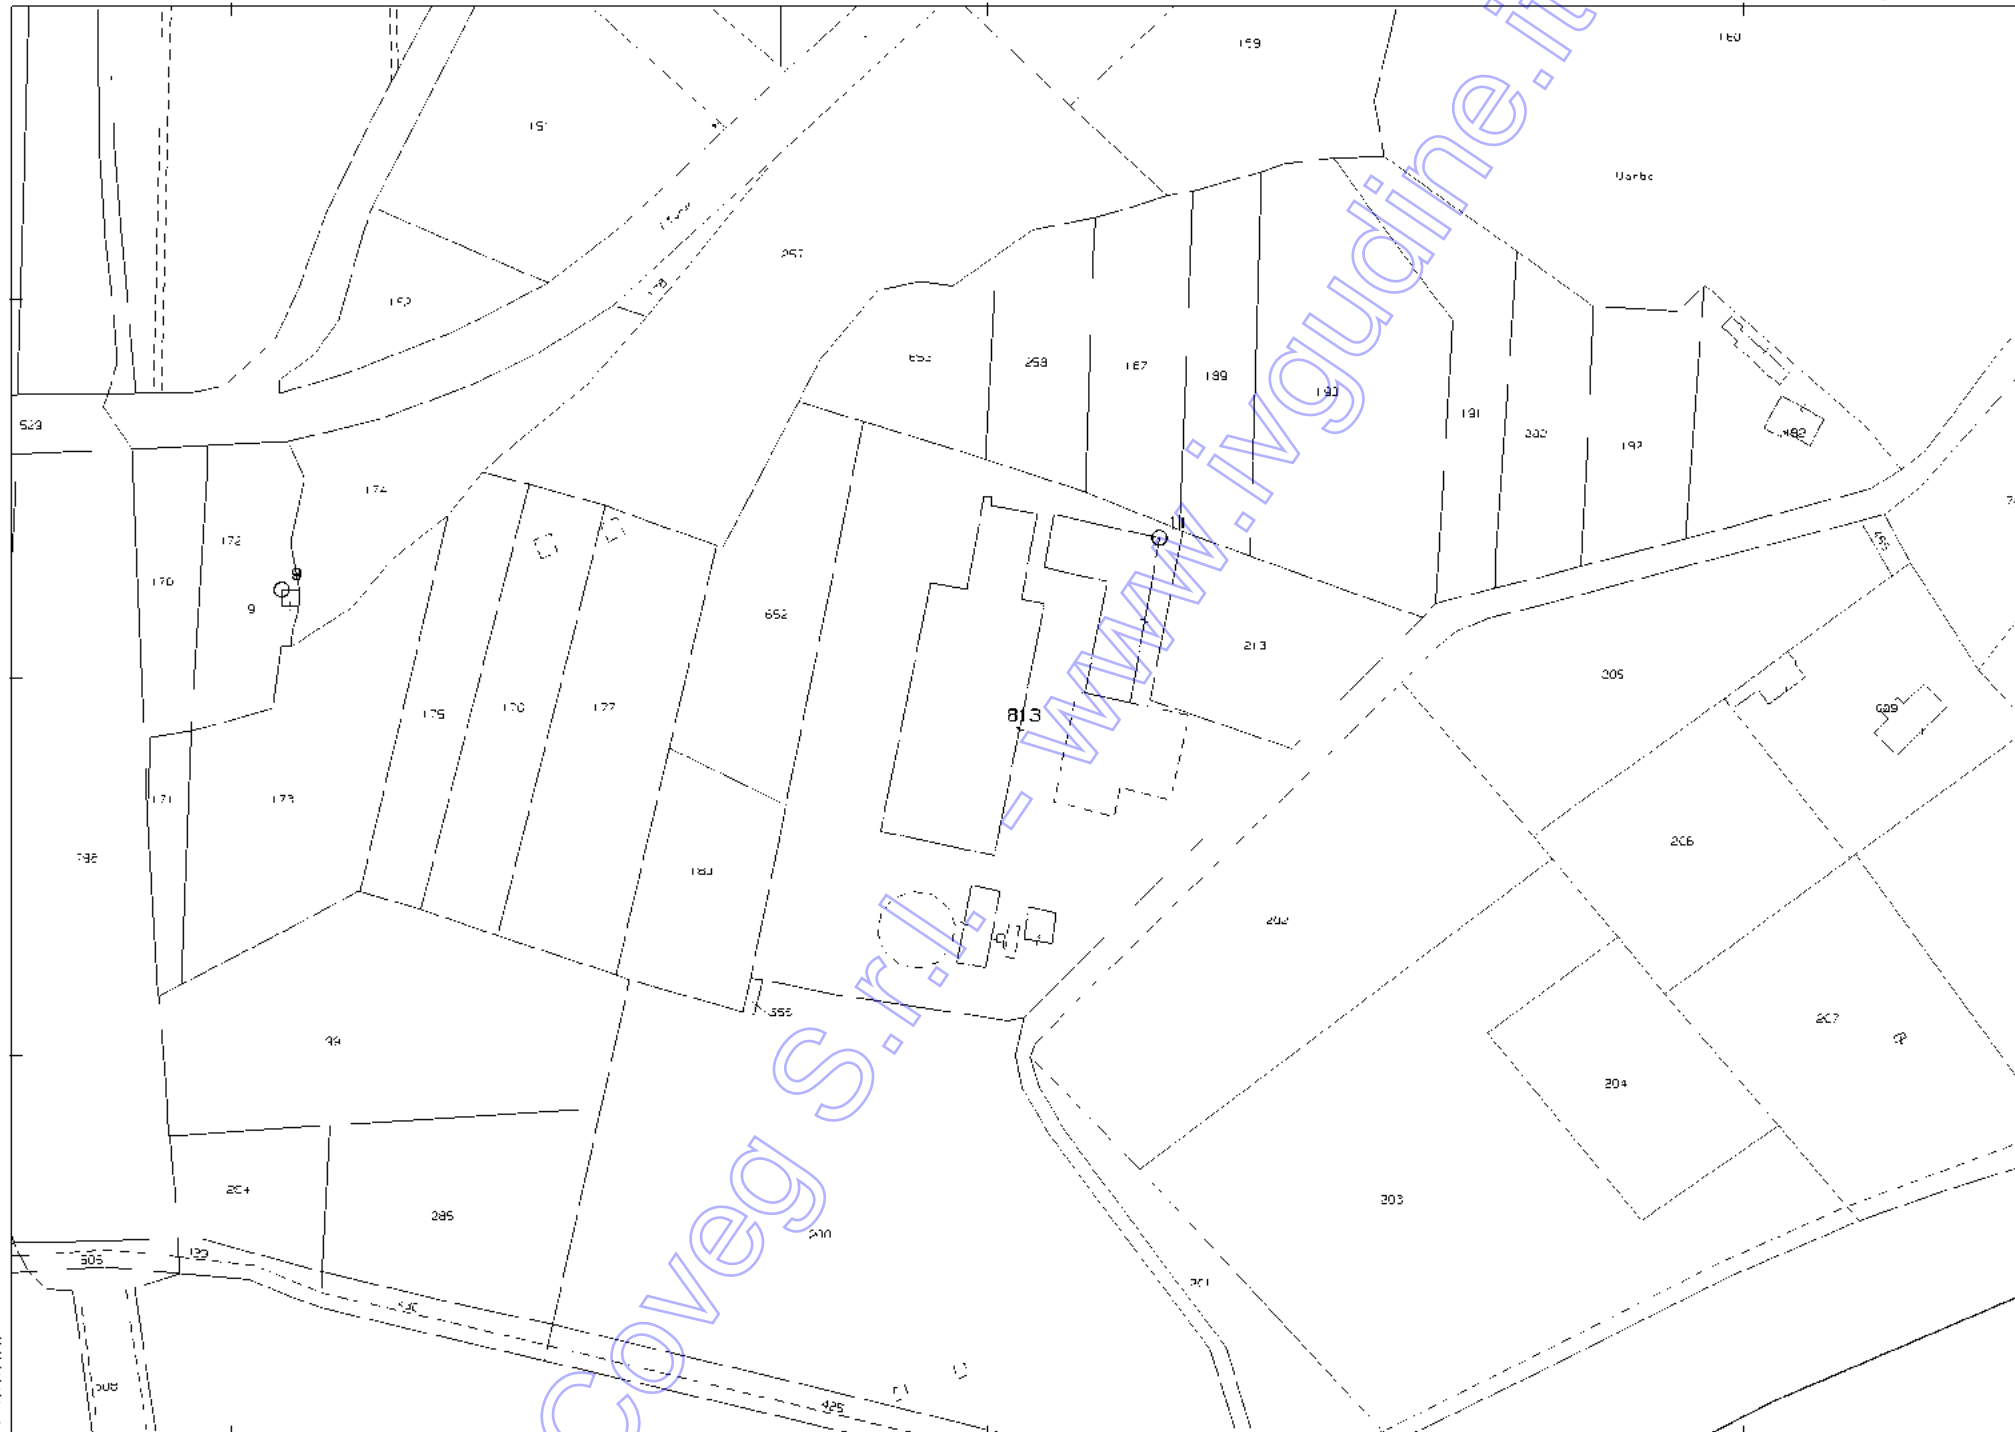

N=335.00

E=36200

1 Particella: 813

Comune: (UD) GEMONA DEL FRIULI
 Scala originale: 1:2000
 Dimensione cornice: 534.000 x 378.000 metriProtocollo pratica T298886/2023
 Foglio: 27

20-Nov-2023 16:51:20
 metProtocollo pratica T298886/2023

Agenzia delle Entrate
CATASTO FABBRICATI
 Ufficio provinciale di
Udine


Dichiarazione protocollo n. UD0119880 del 27/07/2015
 Planimetria di u.i.u. in Comune di Gemona Del Friuli
 Via Vuarbe civ.

Identificativi Catastali:
 Sezione:
 Foglio: 27
 Particella: 813
 Subalterno:

Compilata da:
 Lorenzoni Andrea
 Iscritto all'albo:
 Geometri
 Prov. Udine N. 3462

Data: 20/11/2023 - n. T305504 - Richiedente: KRVRLEF54D21L057L
 Totale schede: 1 - Formato di acquisizione: A3(297x420) - Formato stampa richiesto: A3(297x420)
 Ultima planimetria di:


Data: 20/11/2023 - n. T305504 - Richiedente: KRVRLEF54D21L057L

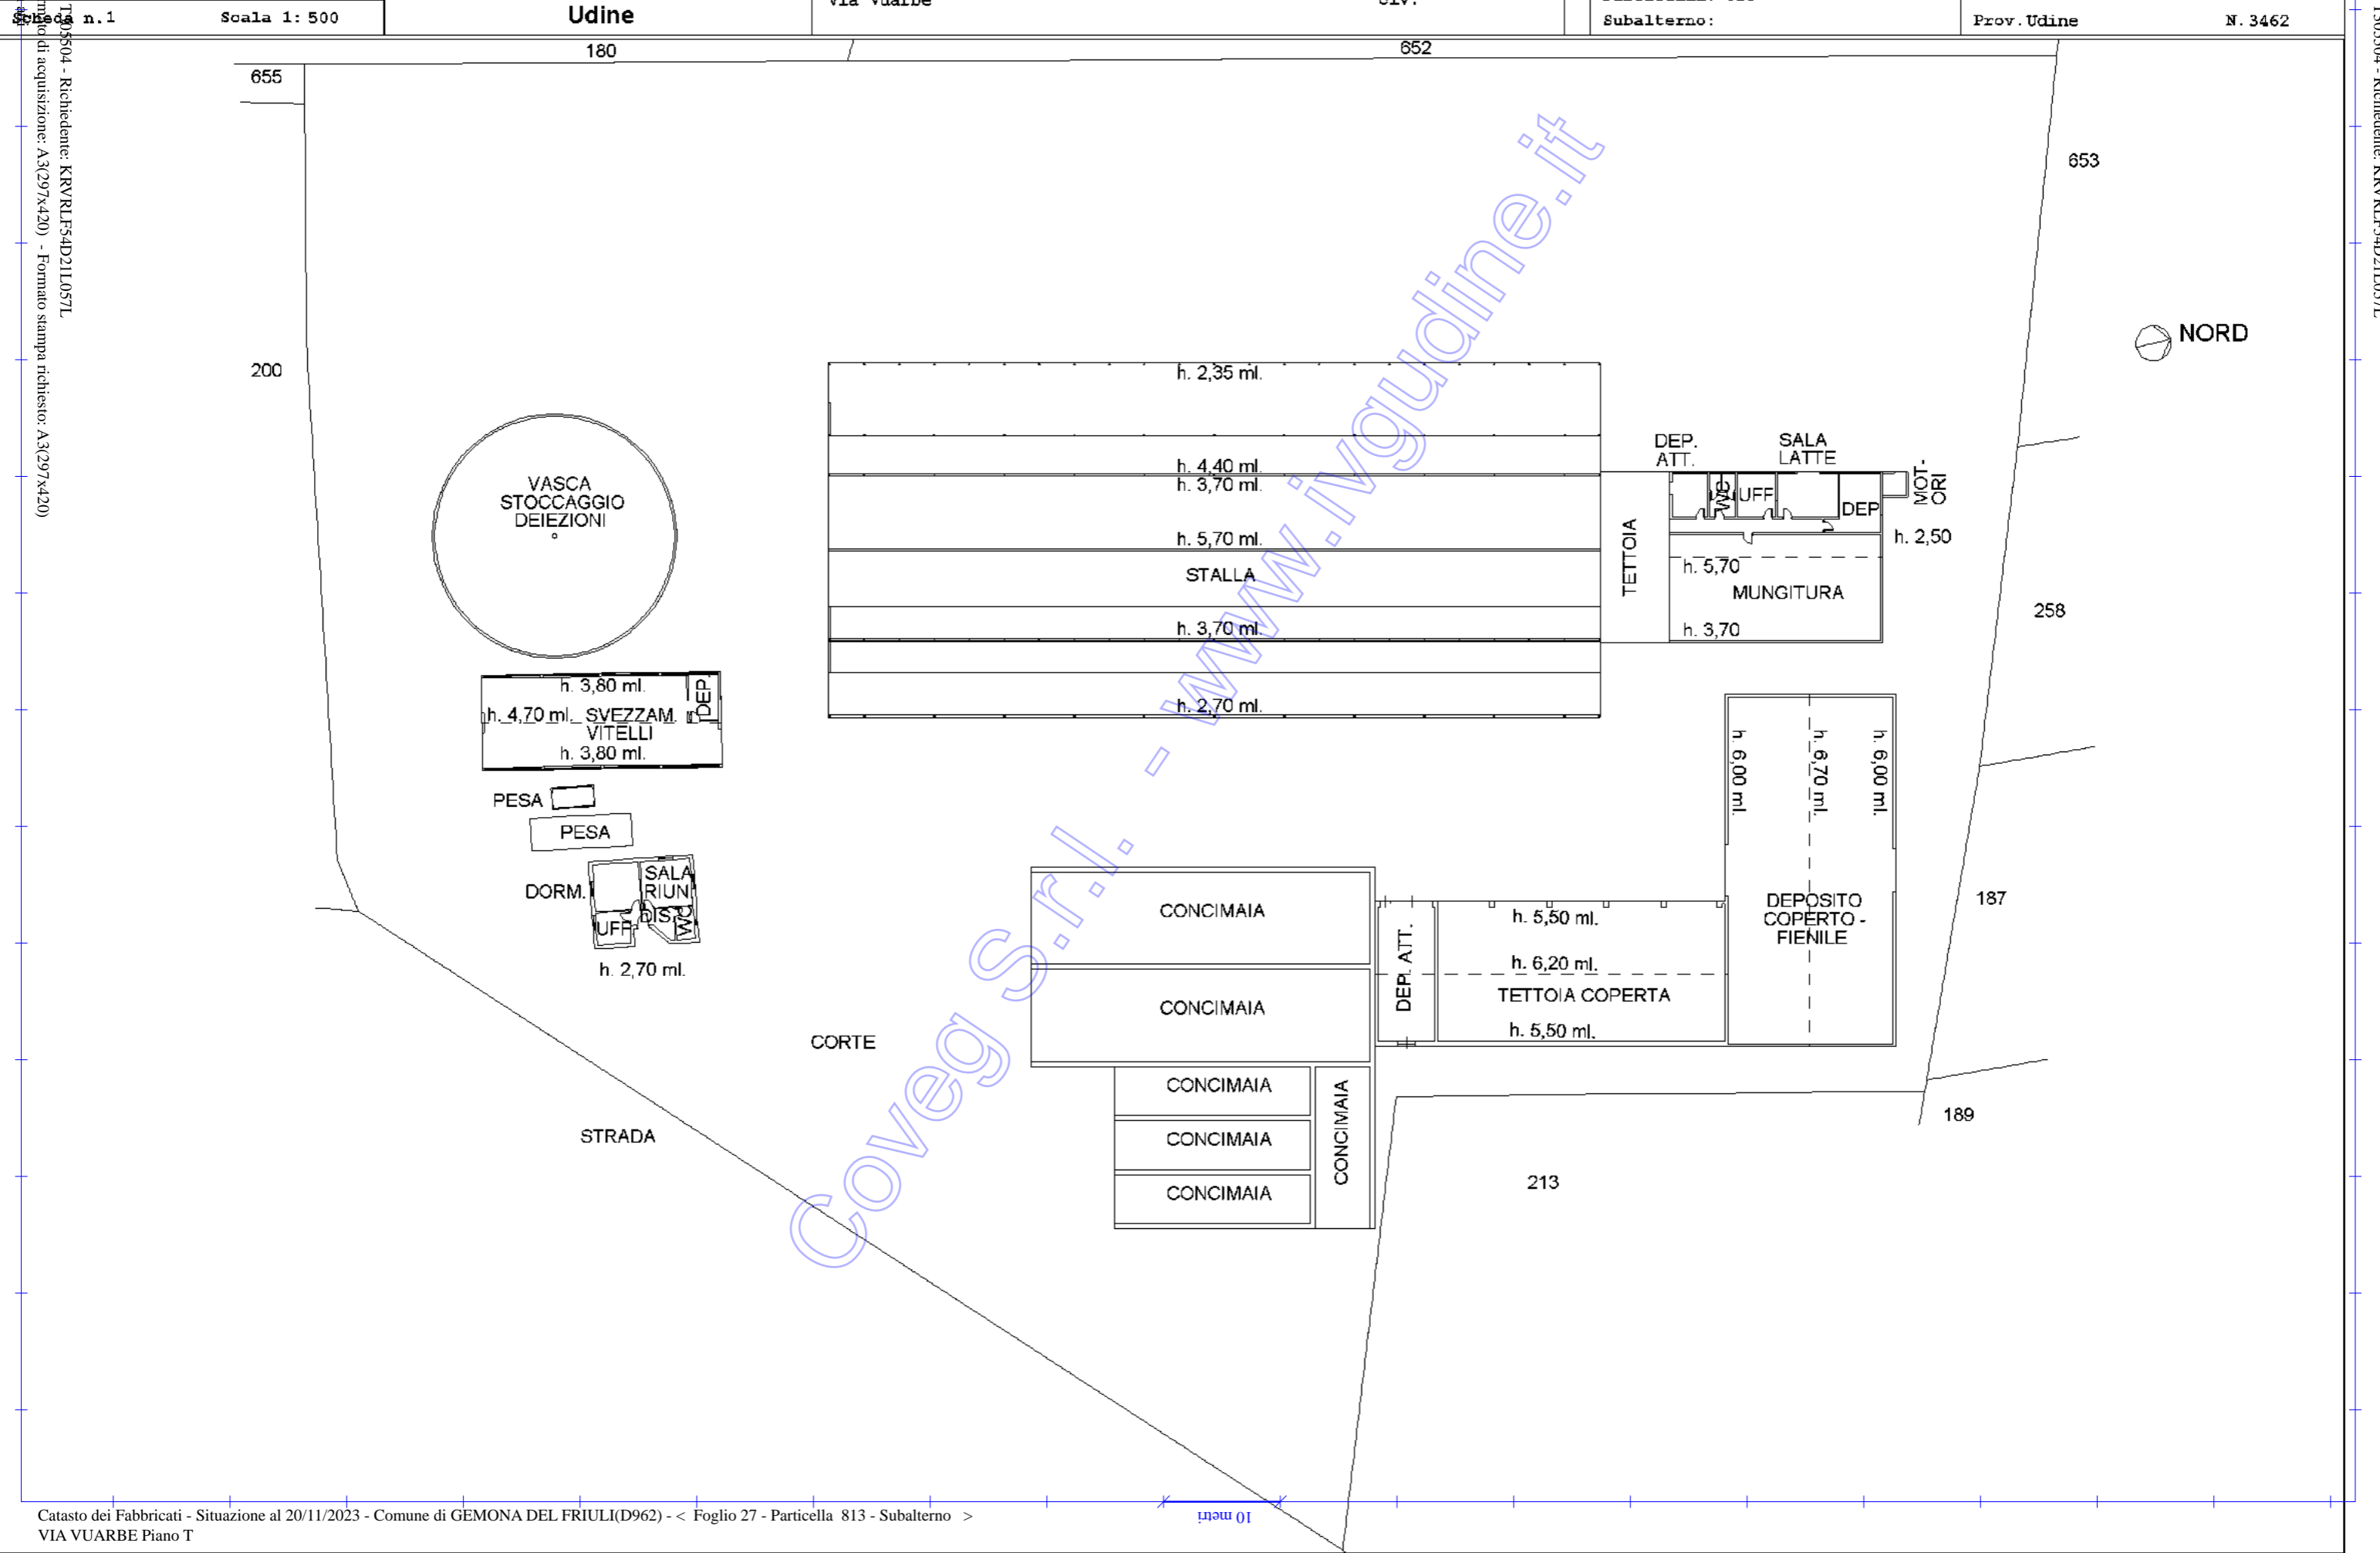

Data: 20/11/2023 - n. T30 492 - Richiedente: Telematico
Totale schede: 1 - Formato di acquisizione: A3(297x420) - Formato stampa richiesto: A3(297x420) - Fattore di scala non utilizzabile
Ultima planimetria in atti

Agenzia delle Entrate
CATASTO FABBRICATI
Ufficio provinciale di Udine

ELABORATO PLANIMETRICO	Compilato da: Lorenzoni Andrea	Iscritto all'albo: Geometri	Prov. Udine	N. 3462
Comune di Gemona Del Friuli	Sezione:	Foglio: 27	Particella: 813	Protocollo n. UD0119880 del 27/07/2015
Dimostrazione grafica dei subalterni			Tipo Mappale n. 115670 del 16/07/2015	Scala 1 : 500

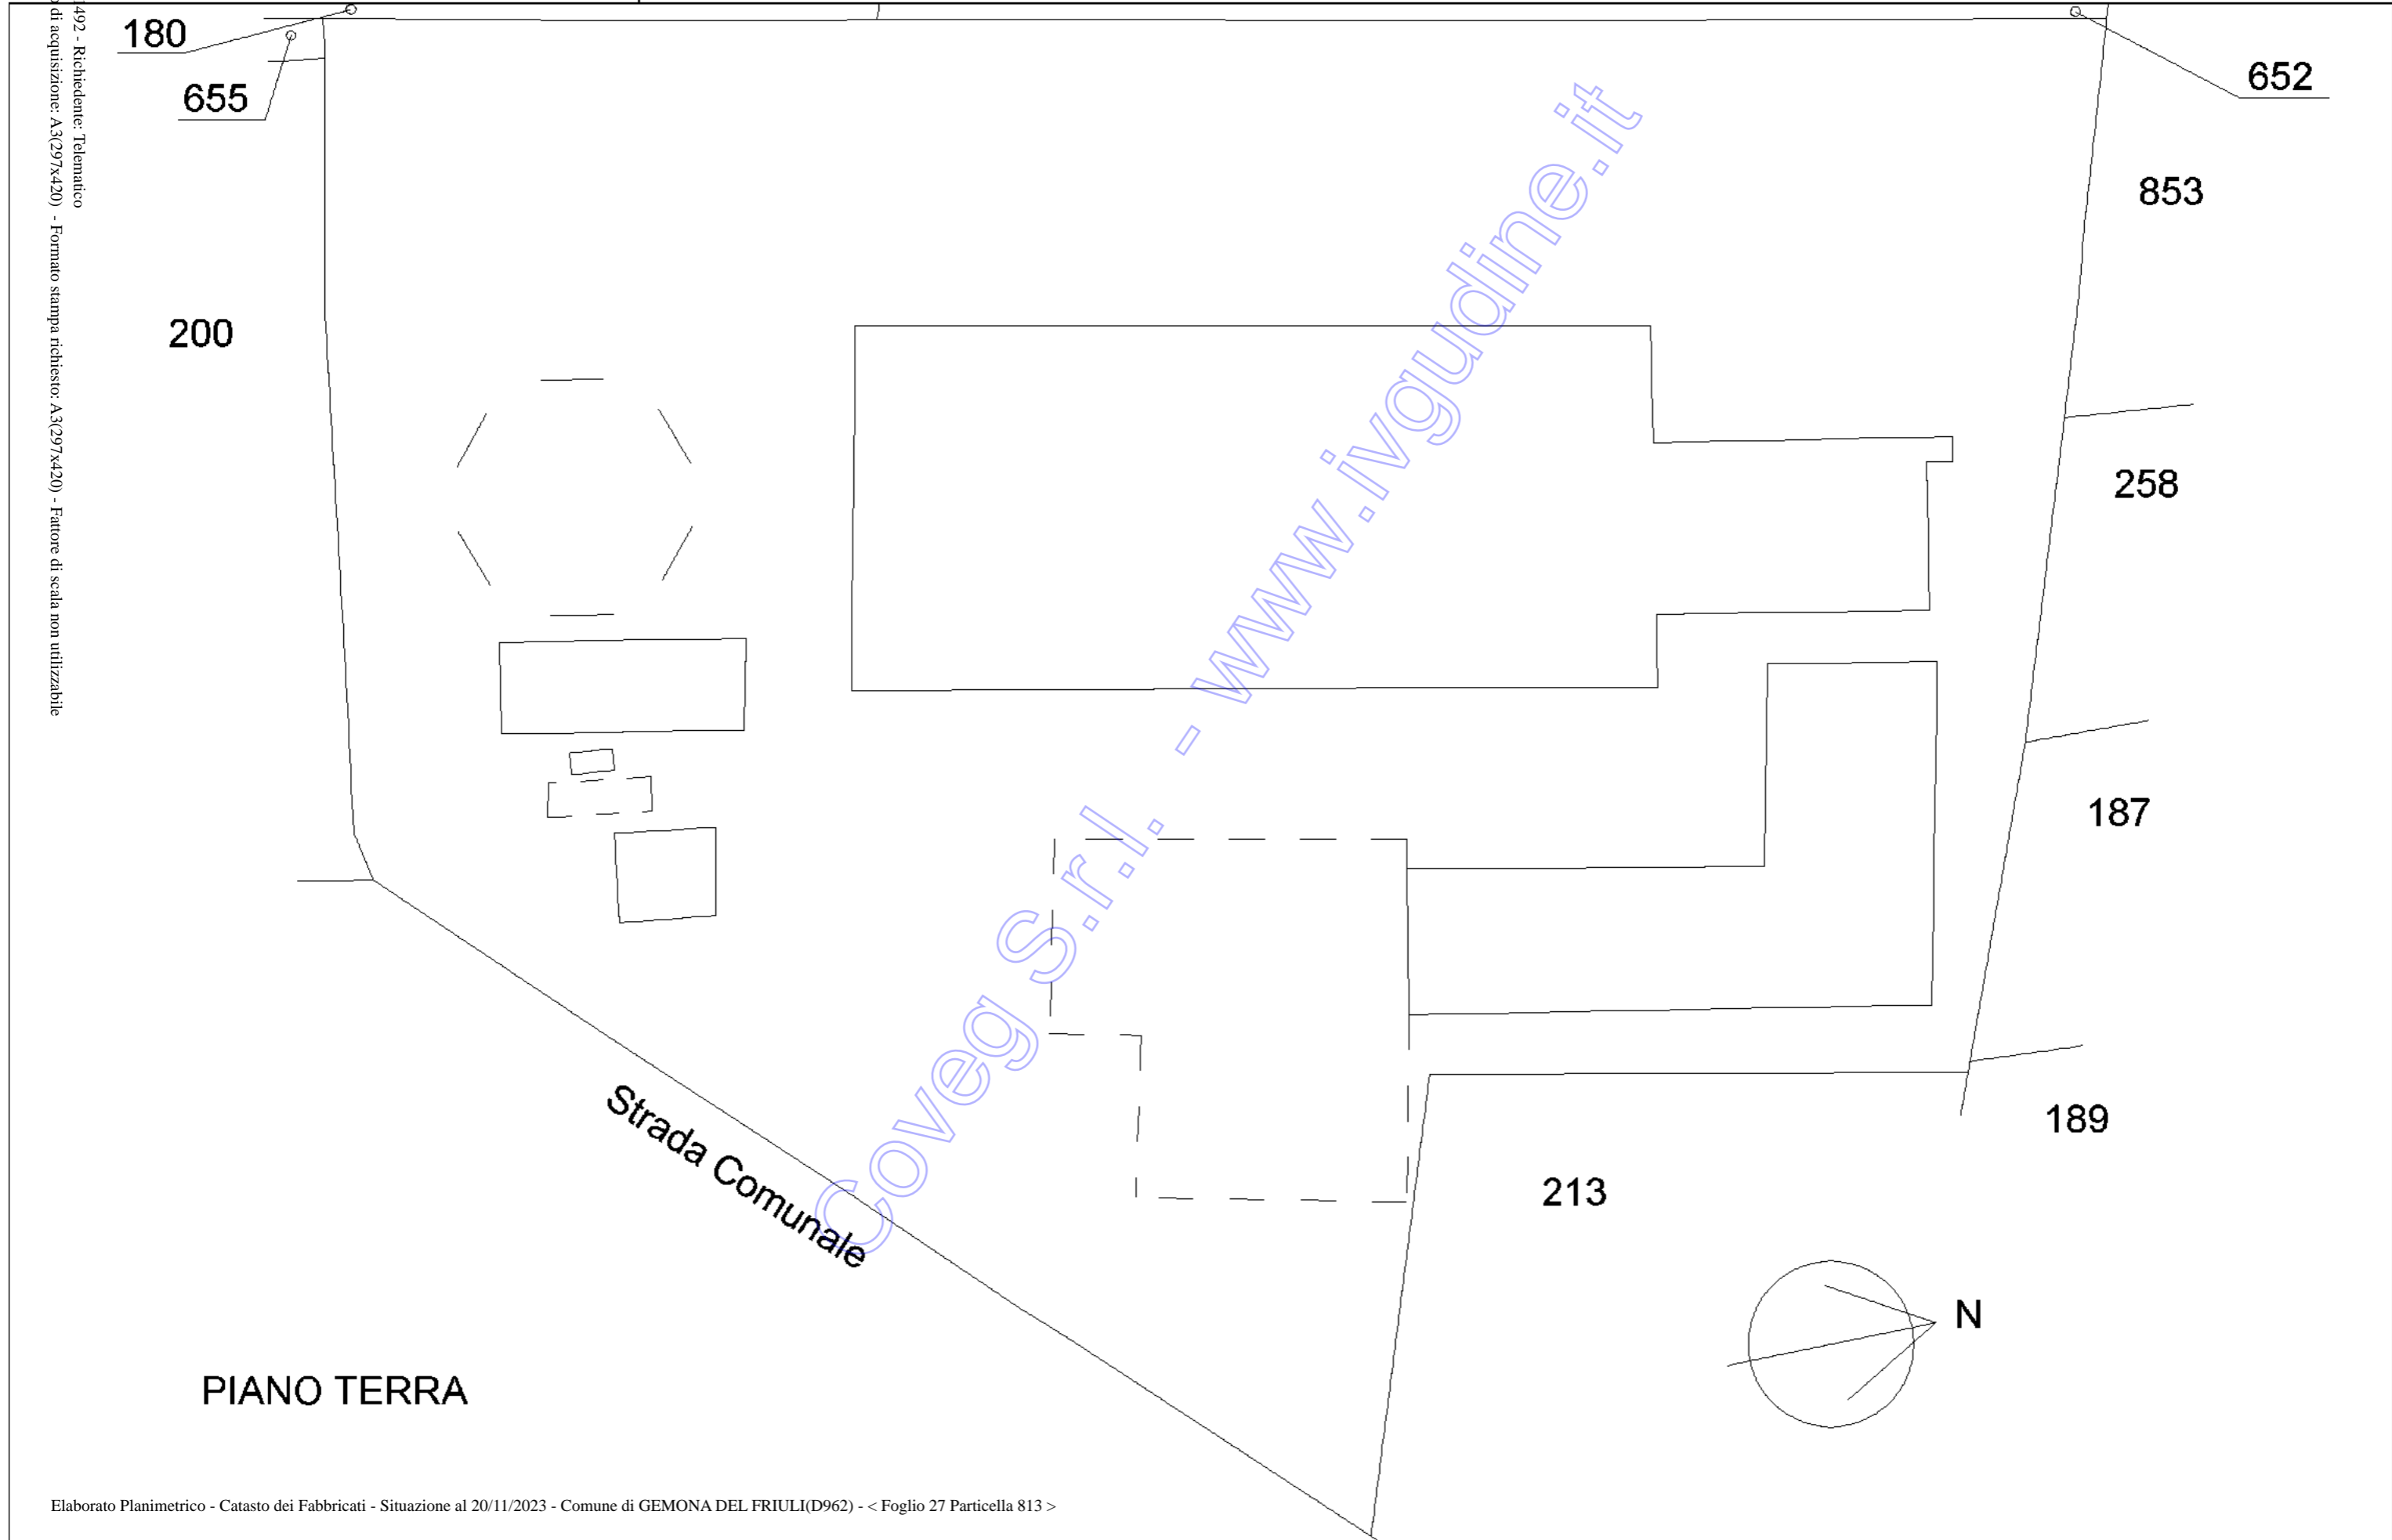

PIANO TERRA

Data: 20/11/2023 - n. T301492 - Richiedente: Telematico