

**- ELENCO ALLEGATI -**

1. VISURE CATASTALI ANTE AGGIORNAMENTO;
2. PREGEO E DOCFA AGGIORNAMENTO CATASTALE;
3. CERTIFICAZIONE NOTARILE;
4. VISURE IPOCATASTALI;
5. A.P.E. (ATTESTATO PRESTAZIONE ENERGETICA);
6. C.I.L.A. (COMUNICAZIONE INIZIO LAVORI ASSEVARATA);
7. ESTATTO DEL P.R.G. (PIANO REGOLATORE GENERALE);
8. RISPOSTA CONTRATTO DI LOCAZIONE;
9. ELABORATI GRAFICI;
10. ELABORATI FOTOGRAFICI.

N=49900

E=17100

Direzione Provinciale di Benevento Ufficio Provinciale - Territorio - Direttore FERNANDO MAROTTA

Vis. tel. (0.90 euro)



Comune: (BN) AMOROSI  
Foglio: 9

Scala originale: 1:2000  
Dimensione cornice: 534.000 x 378.000 metri

9-Set-2022 10:44:47  
Protocollo pratica T81157/2022

I Particella: 108


matrìa dell'immobile situato nel Comune di **AMMOCI**

Via **TELESE**

ta alla dichiarazione presentata all'Ufficio Tecnico Erariale di


**BELLEVENTO**

1/200

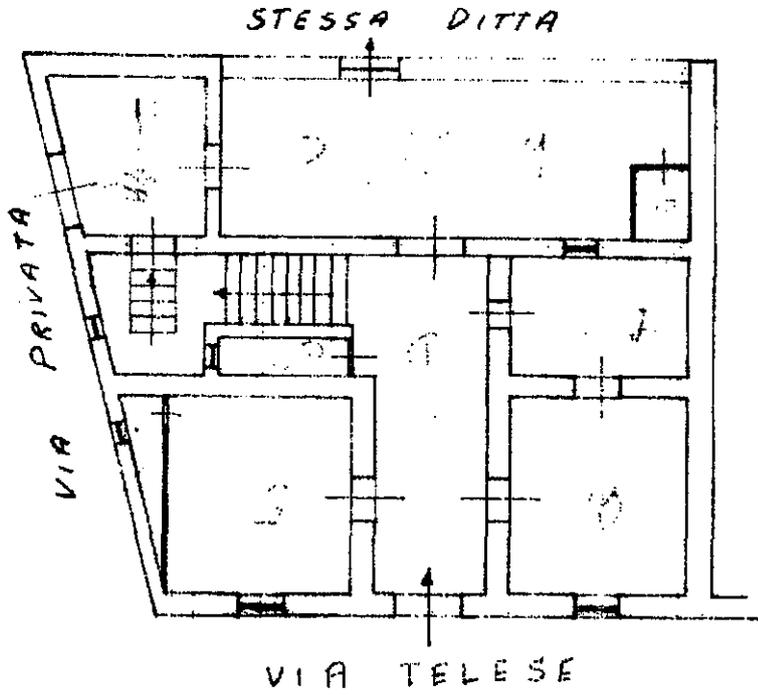


PIANO TERZO

PROP.

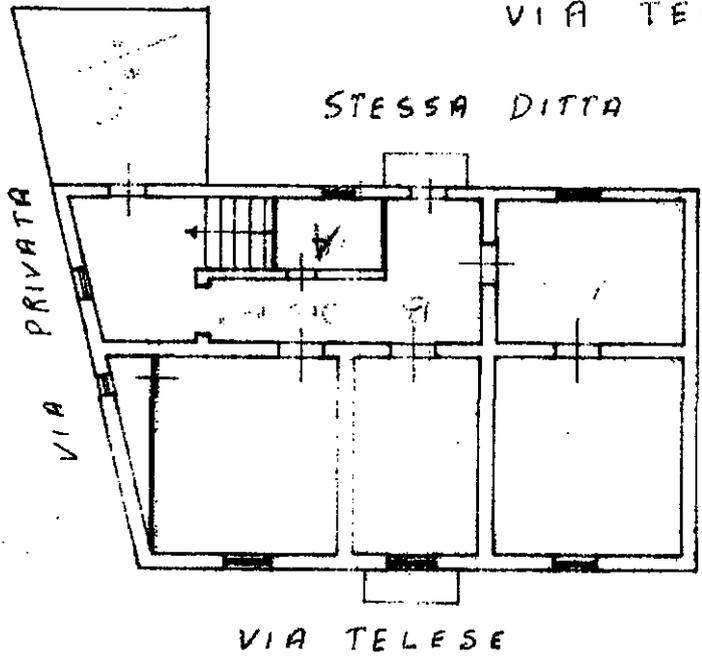

PIANO PRIMO

PROP.

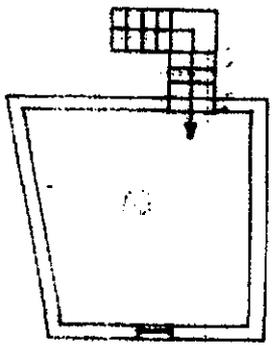

PIANO I INT.

ORIENTAM.



SCALA DI 1.



01503648

SPAZIO RISERVATO PER LE ANNOTAZIONI D'UFFICIO

Compilata dall' **ARCHITETTO**

(Titolo, nome e cognome del tecnico)

Catasto terreni  
**Visura storica per immobile**

Situazione degli atti informatizzati dall'impianto meccanografico al 27/09/2022



Immobile di catasto terreni



Causali di aggiornamento ed annotazioni

---

Informazioni riportate negli atti del catasto al 27/09/2022

**Dati identificativi:** Comune di **AMOROSI (A265) (BN)**

Foglio 9 Particella 108

Partita: 701

**Classamento:**

**Redditi:** dominicale **Euro 0,43 Lire 840**

agrario **Euro 0,35 Lire 680**

Particella con qualità: **SEMINATIVO** di classe 3

Superficie: **80 m<sup>2</sup>**

---

> **Intestati catastali**



Diritto di: Proprieta' per 1/2 in regime di comunione de

Diritto di: Proprieta' per 1/2 in regime di comunione dei beni co

---

> **Dati identificativi**

 dall'impianto

Impianto meccanografico del 30/01/1976

**Immobile attuale**

Comune di **AMOROSI (A265) (BN)**

Foglio 9 Particella 108

---

> **Dati di classamento**

 dall'impianto

Impianto meccanografico del 30/01/1976

**Immobile attuale**

Comune di **AMOROSI (A265) (BN)**

Foglio 9 Particella 108

**Redditi:** dominicale **Euro 0,43 Lire 840**

agrario **Euro 0,35 Lire 680**

Particella con qualità: **SEMINATIVO** di classe **03**  
Superficie: **80 m<sup>2</sup>**

Partita: **701**

---

> **Storia degli intestati dell'immobile**

**Dati identificativi: Immobile attuale - Comune di AMOROSI (A265) (BN) Foglio 9 Particella 108**

1. Impianto meccanografico del 30/01/1976
- ☐ dall'impianto al 26/06/2003  
Diritto di: Proprieta' per 1000/1000 (deriva dall'atto 1)
2. TESTAMENTO OLOGRAFO del 26/06/2003  
Pubblico ufficiale SABATELLI Sede VITULANO (BN)  
Repertorio n. 13904 - UR Sede BENEVENTO (BN)  
Registrazione Volume 708 n. 43 registrato in data 18/11/2003 - SUCCESSIONE TESTATA Voltura n. 1942.1/2003 - Pratica n. BN0211336 in atti dal 28/11/2003
- ☐ dal 26/06/2003 al 30/04/2004  
Diritto di: Proprieta' per 1/2 (deriva dall'atto 2)
3. Atto del 30/04/2004 Pubblico ufficiale FRANCO PASQUALINO Sede CERRETO SANNITA (BN)  
Repertorio n. 18803 registrato in data -  
COMPRAVENDITA Nota presentata con Modello Unico n. 4486.1/2004 Reparto PI di BENEVENTO in atti dal 10/05/2004
- ☐ dal 30/04/2004  
Diritto di: Proprieta' per 1/2 in regime di comunione dei beni cc (deriva dall'atto 3)
- ☐ dal 30/04/2004  
Diritto di: Pro ..... in regime di comunione dei beni con ..... (deriva dall'atto 3)

---

Visura telematica

Tributi speciali: Euro 0,90

Direzione Provinciale di Benevento  
Ufficio Provinciale - Territorio  
Servizi Catastali

Catasto fabbricati

## Visura storica per immobile

Situazione degli atti informatizzati dall'impianto meccanografico al 09/09/2022



Immobile di catasto fabbricati



Causali di aggiornamento ed annotazioni

---

Informazioni riportate negli atti del catasto al 09/09/2022

Dati identificativi: Comune di **AMOROSI (A265) (BN)**

Foglio **9** Particella **51**

Particelle corrispondenti al catasto terreni

Comune di **AMOROSI (A265) (BN)**

Foglio **9** Particella **51**

Classamento:

Rendita: **Euro 568,10**

Categoria **A/2<sup>ab</sup>**, Classe **2**, Consistenza **10 vani**

Foglio **9** Particella **51**

Indirizzo: **VIA TELESE n. 164 Piano T-1**

Dati di superficie: Totale: **401 m<sup>2</sup>** Totale escluse aree scoperte <sup>b)</sup>: **393 m<sup>2</sup>**

---

### > Intestati catastali

;

Diritto di: Proprieta' per 1/2 in regime di comunione dei beni cor

;

Diritto di: Proprieta' per 1/2 in regime di comunione dei beni

---

### > Dati identificativi

 dall'impianto

Impianto meccanografico del 30/06/1987

Immobile attuale

Comune di **AMOROSI (A265) (BN)**

Foglio **9** Particella **51**

---

> **Indirizzo**

📅 dal 11/01/1986 al 09/03/2015 antecedente  
l'impianto meccanografico

Impianto meccanografico del 30/06/1987

**Immobile attuale**

Comune di **AMOROSI (A265) (BN)**

Foglio 9 Particella 51

VIA TELESE n. 164 Piano T1

Partita: 89

📅 dal 09/03/2015

VARIAZIONE del 09/03/2015 Pratica n. BN0029687 in  
atti dal 09/03/2015 G.A.F CODIFICA PIANO  
INCOERENTE (n. 9743.1/2015)

**Immobile attuale**

Comune di **AMOROSI (A265) (BN)**

Foglio 9 Particella 51

VIA TELESE n. 164 Piano T-1

---

> **Dati di classamento**

📅 dal 11/01/1986 al 11/01/1986 antecedente  
l'impianto meccanografico

Impianto meccanografico del 30/06/1987

**Immobile attuale**

Comune di **AMOROSI (A265) (BN)**

Foglio 9 Particella 51

Rendita: Lire 600

Categoria A/4<sup>o</sup>, Classe 2, Consistenza 6 vani

Partita: 89

📅 dal 11/01/1986 al 01/01/1992

DIVERSA DISTRIBUZIONE DEGLI SPAZI INTERNI del  
11/01/1986 in atti dal 30/06/1997 (n. 75.1/1986) Notifica  
in corso con protocollo n. 665 del 30/06/1997

**Immobile attuale**

Comune di **AMOROSI (A265) (BN)**

Foglio 9 Particella 51

Rendita: Lire 1.580

Categoria A/2<sup>o</sup>, Classe 2, Consistenza 10 vani

Partita: 89

📅 dal 01/01/1992

Variazione del quadro tariffario del 01/01/1992

**Immobile attuale**

Comune di **AMOROSI (A265) (BN)**

Foglio 9 Particella 51

Rendita: Euro 568,10

Rendita: Lire 1.100.000

Categoria A/2<sup>o</sup>, Classe 2, Consistenza 10 vani

Partita: 89

---

> **Dati di superficie**

☐ dal **09/11/2015**

**Immobile attuale**

Comune di **AMOROSI (A265) (BN)**

Foglio **9** Particella **51**

Totale: **401 m<sup>2</sup>**

Totale escluse aree scoperte : **393 m<sup>2</sup>**

Superficie di Impianto pubblicata il 09/11/2015

Dati relativi alla planimetria : data di presentazione  
11/01/1986, prof. n. 75

---

> **Storia degli intestati dell'immobile**

**Dati identificativi: Immobile attuale - Comune di AMOROSI (A265)(BN) Foglio 9 Particella 51**

☐  
1. Impianto meccanografico del 30/06/1987

☐ dall'impianto al 26/06/2003

Diritto di: Proprieta' per 1000/1000 (deriva dall'atto  
1)

☐  
2. TESTAMENTO OLOGRAFO del 26/06/2003  
Pubblico ufficiale SABATELLI Sede BENEVENTO (BN)  
Repertorio n. 13904 - UR Sede BENEVENTO (BN)  
Registrazione Volume 708 n. 43 registrato in data  
18/11/2003 - SUCCESSIONE Voltura n. 211303.1/2003 -  
Pratica n. BN0212089 in atti dal 28/11/2003

☐ dal 26/06/2003 al 30/04/2004

Diritto di: Proprieta' per 500/1000 (deriva dall'atto  
2)

☐ dal 26/06/2003 al 30/04/2004

Diritto di: Proprieta' per 500/1000 (deriva dall'atto  
2)

☐ dal 30/04/2004

Diritto di: Proprieta' per 1/3 in regime di comunione  
dei beni cc deriva dall'atto  
3)

3. Atto del 30/04/2004 Pubblico ufficiale FRANCO  
PASQUALINO Sede CERRETO SANNITA (BN)  
Repertorio n. 18803 registrato in data -  
COMPRAVENDITA Nota presentata con Modello Unico  
n. 4486.1/2004 Reparto PI di BENEVENTO in atti dal  
10/05/2004

☐ dal 30/04/2004

Diritto d regime di comunione  
dei ben eriva dall'atto 3)

*Tributi speciali: Euro 0,90*

---

**Legenda**

- a) A/2: Abitazioni di tipo civile
  - b) Escluse le "superfici di balconi, terrazzi e aree scoperte pertinenziali e accessorie, comunicanti o non comunicanti"  
- cfr. Provvedimento del Direttore dell'Agenzia delle Entrate 29 marzo 2013
  - c) A/4: Abitazioni di tipo popolare
-

**ALLEGATO N. 2**

---

**MODELLO UNICO INFORMATICO DI AGGIORNAMENTO DEGLI ATTI CATASTALI  
 ACCERTAMENTO DELLA PROPRIETA' IMMOBILIARE URBANA**

mod. D1

Quadro B   Dichiarazione di variazione presentata ai sensi dell'art. 20 del RDL 13 aprile 1939, n. 652								
Tipo Mappale n. <b>61206</b> del <b>05/10/2022</b>	Unita'	a destinazione ordinaria	n.	<b>1</b>	Unita' in soppressione	n.	<b>1</b>	
		speciale e particolare	n.		in variazione	n.		
		beni comuni non censibili	n.		in costituzione	n.	<b>1</b>	
Causali: <b>ampliamento</b>								
Data in cui la variazione si è verificata (ultimazione dei lavori): <b>23/09/1986</b>								
Documenti allegati:	Mod. 1N parte I	n.	<b>1</b>	Mod. 2N parte I	n.	planimetrie	n.	<b>1</b>
	Mod. 1N parte II	n.	<b>1</b>	Mod. 2N parte II	n.	pagine elaborato planimetrico	n.	
Preallineamento	Volture	n.		Variazioni	n.	Accatastamenti	n.	
	Unita' afferenti con intestati	n.		Unita' afferenti	n.			

Quadro U   Unita' Immobiliari																	
Riferimenti Catastali					Utilita' Comuni Censibili				Dati di Classamento Proposti								
N.	Part. spec.	Oper.	Sez.	Foglio	Particella Sub.	Op.	Sez.	Foglio	Particella Sub.	Z.C.	Cat.	Cl.	Cons.	Superf. cat.	Rendita €	1N/2N	Plan.
										Piano	Scala	Interno	Lotto				
<b>1</b>		<b>S</b>		<b>9</b>	<b>51</b>												
<b>2</b>		<b>C</b>		<b>9</b>	<b>51</b>	<b>1</b>				<b>U</b>	<b>A/2</b>	<b>2</b>	<b>11,5</b>	<b>403</b>	<b>653,32</b>	<b>SI</b>	<b>SI</b>
via telese 164										S1-T 1							

Quadro D   Note Relative al Documento e Relazione Tecnica

- Dichiaro di non essere nella condizione di sospensione o revoca dell'esercizio della professione.  
 - Dichiaro di effettuare la presentazione del presente atto su incarico di:

quale soggetto obbligato, residente in \_\_\_\_\_

- Dichiaro che il presente modello unico informatico di aggiornamento degli atti catastali è conforme ai documenti cartacei in originale sottoscritti da me medesimo e dal soggetto obbligato.  
 Il Tecnico: **Arch. ROMEO CIRO**  
**ALBO DEGLI ARCHITETTI DELLA PROVINCIA DI AVELLINO n. 727**  
 Codice Fiscale: \_\_\_\_\_

Riservato all'Ufficio	Data _____	Protocollo _____
Verifica eseguita in data _____	Eseguita la registrazione _____	Notifica eseguita in data _____
_____	_____	_____
l'incaricato	l'incaricato	l'incaricato

Protocollo n°: ENTRATE.AGEV-ST1.REGISTRO  
UFFICIALE.7194456.13/10/2022

Nome documento: NCV023

Numero pratica Sister: 0000000180834136

Tipo documento: VARIAZIONE DOCFA

Numero pratica ufficio: BN0063821/2022

Data assegnazione: 13-10-2022

Ora assegnazione: 9.41.08

**ACCERTAMENTO DELLA PROPRIETA' IMMOBILIARE URBANA**  
**DICHIARAZIONE DI FABBRICATO URBANO A DESTINAZIONE ORDINARIA**

mod. INB - parte I

**A | Riferimenti Catastali del Fabbricato**  
 C.T. Sez. \_\_\_\_\_ foglio 9 ple. 51  
 C.E.U. Sez. \_\_\_\_\_ foglio 9 ple. 51

**B | Riferimenti Temporal del Fabbricato**  
 Anno: \_\_\_\_\_  
 Di costruzione 1986 Di ristrutturazione totale \_\_\_\_\_

**C | Elementi Descrittivi del Fabbricato**

1. POSIZIONE RISPETTO AI FABBRICATI CIRCOSTANTI  
 Isolato     Contiguo     A schiera  
 Fa parte di un complesso immobiliare     NO     SI  
 Se SI specificare: \_\_\_\_\_ fabbricati n. \_\_\_\_\_

2. DESTINAZIONE E NUMERO DI U.I. IN CUI E' SUDDIVISO IL FABBRICATO  
 Abitazioni n. 1     Negozi n. \_\_\_\_\_  
 Laboratori n. \_\_\_\_\_     Magazzini n. \_\_\_\_\_  
 Uffici n. \_\_\_\_\_     Box, posto auto n. \_\_\_\_\_  
 Autorimesse collettive n. \_\_\_\_\_  
 Locali per attività sportive n. \_\_\_\_\_  
 Unità immobiliari censibili nel gruppo 'B' n. \_\_\_\_\_

3. IL FABBRICATO SI ARTICOLA IN N. \_\_\_\_\_ SCALE CON ACCESSO  
 Unico Esterno     Plurimo Esterno     Dal cortile Interno

4. CARATTERISTICHE DIMENSIONALI DEL FABBRICATO  
 Piani fuori terra n. 2 Ovvero minimo \_\_\_\_\_ Massimo \_\_\_\_\_  
 Piani entro terra n. 1 Ovvero minimo \_\_\_\_\_ Massimo \_\_\_\_\_

5. DENSITA' FONDIARIA  
 Rapporto tra volume fuori terra ed area del lotto \_\_\_\_\_  
 Rapporto tra volume entro terra ed area del lotto \_\_\_\_\_

6. CORPI ACCESSORI    n. 1    n. 2    n. 3    n. 4  
 Piani fuori terra    n. \_\_\_\_\_ n. \_\_\_\_\_ n. \_\_\_\_\_ n. \_\_\_\_\_  
 Piani entro terra    n. \_\_\_\_\_ n. \_\_\_\_\_ n. \_\_\_\_\_ n. \_\_\_\_\_

7. IL FABBRICATO E' CON CORTILE INTERNO     NO     SI

**D | Destinazione degli Spazi ad Uso Comune**

1. DESTINAZIONE DEGLI SPAZI COPERTI DEL FABBRICATO  
 Guardiola   
 Alloggio custode   
 Sala riunioni (m<sup>2</sup> \_\_\_\_\_)   
 Atrio (m<sup>2</sup> \_\_\_\_\_)   
 Porticato - Piloty (m<sup>2</sup> \_\_\_\_\_)   
 Lavatoio (m<sup>2</sup> \_\_\_\_\_)   
 Piscina (m<sup>2</sup> \_\_\_\_\_)   
 Altra destinazione \_\_\_\_\_

2. DESTINAZIONE DEGLI SPAZI SCOPERTI NEL FABBRICATO  
 Terrazza (m<sup>2</sup> \_\_\_\_\_)   
 Cortile e camminamenti (m<sup>2</sup> \_\_\_\_\_)   
 Verde (m<sup>2</sup> \_\_\_\_\_)   
 Parcheggio auto (posti n. \_\_\_\_\_)   
 Tennis (campi n. \_\_\_\_\_)   
 Piscina (m<sup>2</sup> \_\_\_\_\_)   
 Altra destinazione \_\_\_\_\_

**E | Posizione del Fabbricato**

TIPI DI AFFACCIO PREVALENTE

	FACCIATA			
	(*) n. 1	n. 2	n. 3	n. 4
Su strada larga oltre 10 metri	<input type="checkbox"/>	<input type="checkbox"/>	<input type="checkbox"/>	<input type="checkbox"/>
Su strada larga fino 10 metri	<input checked="" type="checkbox"/>	<input checked="" type="checkbox"/>	<input type="checkbox"/>	<input type="checkbox"/>
Su piazza, largo o simile	<input type="checkbox"/>	<input type="checkbox"/>	<input type="checkbox"/>	<input type="checkbox"/>
Su distacco con fabbricato per abitazioni	<input type="checkbox"/>	<input type="checkbox"/>	<input type="checkbox"/>	<input type="checkbox"/>
Su distacco con fabbricato ad uso diverso	<input type="checkbox"/>	<input type="checkbox"/>	<input type="checkbox"/>	<input type="checkbox"/>
Su verde pubblico	<input type="checkbox"/>	<input type="checkbox"/>	<input type="checkbox"/>	<input type="checkbox"/>
Su verde privato: parco, giardino, attività agricola	<input type="checkbox"/>	<input type="checkbox"/>	<input type="checkbox"/>	<input type="checkbox"/>
Altro	<input type="checkbox"/>	<input type="checkbox"/>	<input type="checkbox"/>	<input type="checkbox"/>
Facciata in aderenza	<input type="checkbox"/>	<input type="checkbox"/>	<input checked="" type="checkbox"/>	<input checked="" type="checkbox"/>

(\*) Dell' accesso principale

**ACCERTAMENTO DELLA PROPRIETA' IMMOBILIARE URBANA**  
**DICHIARAZIONE DI FABBRICATO URBANO A DESTINAZIONE ORDINARIA**

mod. INB - parte I

<b>F   Caratteristiche Costruttive del Fabbricato</b>	
<b>1. STRUTTURE PORTANTI VERTICALI</b>	
Muratura	<input checked="" type="checkbox"/>
Cemento armato	<input type="checkbox"/>
Ferro	<input type="checkbox"/>
Prefabbricate	<input type="checkbox"/>
Altre o tipiche del luogo _____	<input type="checkbox"/>
<b>2. COPERTURA</b>	
A terrazza praticabile	<input checked="" type="checkbox"/>
A terrazza non praticabile	<input type="checkbox"/>
A tetto	<input checked="" type="checkbox"/>
<b>3. TAMPONATURE</b>	
Muratura	<input checked="" type="checkbox"/>
Muratura con intercapedine isolante	<input type="checkbox"/>
Pannelli prefabbricati	<input type="checkbox"/>
Facciate continue in vetro e metallo	<input type="checkbox"/>
Altro o tipiche del luogo _____	<input type="checkbox"/>

<b>G   Dotazioni di Impianti nel Fabbricato</b>	
<b>IMPIANTO</b>	
Idrico	<input checked="" type="checkbox"/>
Elettrico	<input checked="" type="checkbox"/>
Gas	<input checked="" type="checkbox"/>
Telefonico	<input checked="" type="checkbox"/>
Fognario	<input checked="" type="checkbox"/>
Riscaldamento centralizzato	<input type="checkbox"/>
Acqua Calda centralizzata	<input type="checkbox"/>
Condizionamento centralizzato	<input type="checkbox"/>
Citofonico	<input type="checkbox"/>
Video - Citofono	<input type="checkbox"/>
Antenna TV centralizzata	<input type="checkbox"/>
Ascensore : (impianti n. _____)	<input type="checkbox"/>
Montacarichi	<input type="checkbox"/>
Altro _____	<input type="checkbox"/>
Fonti energetiche alternative _____	<input type="checkbox"/>

<b>H   Recinzioni</b>	
INDICARE LA PRESENZA DI RECINZIONI	
Muratura	<input type="checkbox"/>
Metalli lavorati	<input type="checkbox"/>
Maglie metalliche	<input type="checkbox"/>
Elementi prefabbricati	<input type="checkbox"/>
Altro _____	<input type="checkbox"/>

IL TECNICO	IL DICHIARANTE
data _____	data _____
Firma e timbro _____	firma _____

<b>I   Finiture delle Parti Esterne del Fabbricato</b>		
<b>1. TIPO PREVALENTE DI FINITURA ESTERNA</b>		
	facc. princ. /	altre
Tinteggiatura	<input checked="" type="checkbox"/>	<input checked="" type="checkbox"/>
Resino-plastica	<input type="checkbox"/>	<input type="checkbox"/>
Piastrelle di klinker, cotto o simili	<input type="checkbox"/>	<input type="checkbox"/>
Marmo o pietra naturale	<input type="checkbox"/>	<input type="checkbox"/>
Pannelli in metallo, materiali plastici	<input type="checkbox"/>	<input type="checkbox"/>
Legno	<input type="checkbox"/>	<input type="checkbox"/>
Solo intonaco	<input type="checkbox"/>	<input type="checkbox"/>
Altre o tipiche del luogo _____	<input type="checkbox"/>	<input type="checkbox"/>
<b>2. SERRAMENTI ESTERNI DEGLI ACCESSI AL FABBRICATO</b>		
	portone /	altri accessi
Legno	<input checked="" type="checkbox"/>	<input checked="" type="checkbox"/>
Metallo	<input type="checkbox"/>	<input type="checkbox"/>
Altro _____	<input type="checkbox"/>	<input type="checkbox"/>
<b>3. FINITURE DI PARTICOLARE PREGIO</b>		
Indicare eventuali finiture di carattere ornamentale _____		

<b>L   Finiture delle Parti interne del Fabbricato</b>		
<b>1. TIPO PREVALENTE DI PAVIMENTAZIONE DI ATRIO E SCALE</b>		
	atrio	scale
Marmo o pietra naturale	<input type="checkbox"/>	<input type="checkbox"/>
Piastrelle in ceramica, cotto gres e simili	<input type="checkbox"/>	<input type="checkbox"/>
Moquette e altri tessuti	<input type="checkbox"/>	<input type="checkbox"/>
Materiali plastici e simili	<input type="checkbox"/>	<input type="checkbox"/>
Legno	<input type="checkbox"/>	<input type="checkbox"/>
Altro o tipiche del luogo _____	<input type="checkbox"/>	<input type="checkbox"/>
<b>2. TIPO PREVALENTE DI FINITURA DELLE PARETI DI ATRIO E SCALE</b>		
Idropittura	<input type="checkbox"/>	<input type="checkbox"/>
Resino - plastica	<input type="checkbox"/>	<input type="checkbox"/>
Smalto	<input type="checkbox"/>	<input type="checkbox"/>
Laminati plastici	<input type="checkbox"/>	<input type="checkbox"/>
Legno	<input type="checkbox"/>	<input type="checkbox"/>
Marmo	<input type="checkbox"/>	<input type="checkbox"/>
Altro o tipiche del luogo _____	<input type="checkbox"/>	<input type="checkbox"/>

<b>M   Vincoli Artistici e Storici</b>	
L'IMMOBILE E' SOGGETTO A VINCOLI ARTISTICI O STORICI	
AI SENSI DELLA LEGGE 1/6/1939/ N.1089 : NO <input checked="" type="checkbox"/> SI <input type="checkbox"/>	
Specificare il tipo di vincolo _____	

Riservato all' Ufficio	Partita n. _____
Prot. n. _____	Busta n. _____
L'incaricato _____	

**ACCERTAMENTO DELLA PROPRIETA' IMMOBILIARE URBANA**  
**DICHIARAZIONE DI UNITA' IMMOBILIARE A DESTINAZIONE ORDINARIA**

mod. INB - parte II

A   Riferimenti Catastali dell' Unità Immobiliare			
Sezione	Foglio	Particella	Subalterno
_____	<u>9</u>	<u>51</u>	<u>1</u>
_____	_____	_____	_____
_____	_____	_____	_____
_____	_____	_____	_____

B   Riferimenti Temporal	
Anno:	_____
Di costruzione <u>1986</u>	Di ristrutturazione totale _____

C   Dati Metrici dell' Unità Immobiliare	
C/1 UNITA' IMMOBILIARE CENSIBILE NEL GRUPPO 'A' E 'B'	
<input checked="" type="checkbox"/> Abitazioni o uffici privati <input type="checkbox"/> Alloggi collettivi, uffici pubblici, scuole o istituti di cultura	
1. VANI PRINCIPALI	
Camere, cucina, stanze, ecc.	n. <u>8</u> sup. utile m <sup>2</sup> <u>172</u>
2. ACCESSORI DIRETTI	
Bagni, W.C.	n. <u>2</u> sup. utile m <sup>2</sup> <u>10</u>
Corridoi, ripostigli, ecc.	n. <u>4</u> sup. utile m <sup>2</sup> <u>48</u>
SUPERFICIE LORDA (relativa ai punti 1 e 2) m <sup>2</sup> <u>360</u>	
3. ACCESSORI INDIRETTI	
Accessori complementari, cantine, soffitte, lavanderie e simili	n. <u>1</u> sup. lorda m <sup>2</sup> <u>40</u>
4. DIPENDENZE ESCLUSIVE	
Balconi, terrazzi, portici	sup. lorda m <sup>2</sup> <u>30</u>
5. PERTINENZE SCOPERTE ESCLUSIVE	
Giardino, cortile	sup. lorda m <sup>2</sup> <u>152</u>
Piscina, tennis, _____	sup. m <sup>2</sup> _____
Parcheggio auto per posti	numero _____
6. DATI RELATIVI ALL'ALTEZZA	
Altezza media U.I.U.	cm. <u>350</u>
Superficie dei vani principali ed accessori diretti aventi altezze medie inferiori a centimetri 230 m <sup>2</sup> _____	
7. PER LE U.I. CENSIBILI NEL GRUPPO 'B' INTEGRARE CON LE SEGUENTI INFORMAZIONI	
Piani fuori terra	n. _____ m <sup>3</sup> . _____
Piani entro terra	n. _____ m <sup>3</sup> . _____

C   Dati Metrici dell' Unità Immobiliare	
C/2 UNITA' IMMOBILIARE CENSIBILE NEL GRUPPO 'C'	
(Commerciale ed usi diversi da quelli indicati nel prospetto C/1)	
1. LOCALI PRINCIPALI:	
Piano _____ lordi m <sup>2</sup> _____	di cui utili m <sup>2</sup> _____
2. LOCALI ACCESSORI DIRETTI:	
Piano _____ lordi m <sup>2</sup> _____	di cui utili m <sup>2</sup> _____
3. LOCALI ACCESSORI INDIRETTI:	
Piano _____ lordi m <sup>2</sup> _____	di cui utili m <sup>2</sup> _____
Piano _____ lordi m <sup>2</sup> _____	di cui utili m <sup>2</sup> _____
4. DIPENDENZE ESCLUSIVE	
Balconi, terrazzi, portici	sup. lorda m <sup>2</sup> _____
5. PERTINENZE SCOPERTE ESCLUSIVE	
Superficie lorda	m <sup>2</sup> _____
Parcheggio auto per posti	numero _____
6. IL LOCALE HA ACCESSO CARRABILE	
Il locale ha accesso carrabile	SI <input type="checkbox"/> NO <input type="checkbox"/>
7. DATI RELATIVI ALL'ALTEZZA	
Altezza media dei locali principali	cm _____
Superficie dei locali principali ed accessori diretti aventi altezze medie inferiori a cm. 230 m <sup>2</sup> _____	

D   Dotazioni Tecnologiche dell' Unità Immobiliare	
IMPIANTO AUTONOMO	
Riscaldamento	<input checked="" type="checkbox"/>
Acqua calda	<input checked="" type="checkbox"/>
Condizionamento	<input checked="" type="checkbox"/>
Citofonico	<input type="checkbox"/>
Video - citofonico	<input type="checkbox"/>
Ascensore ad uso esclusivo	<input type="checkbox"/>
Ascensore : (impianti n. _____)	<input type="checkbox"/>
Ascensore di servizio	<input type="checkbox"/>
Montacarichi	<input type="checkbox"/>
Altro _____	<input type="checkbox"/>

**ACCERTAMENTO DELLA PROPRIETA' IMMOBILIARE URBANA**  
**DICHIARAZIONE DI UNITA'IMMOBILIARE A DESTINAZIONE ORDINARIA**

mod. INB - parte II

E   Caratteristiche Costruttive di Finitura				F   Destinazione d'uso e Osservazioni	
<b>1. TIPO PREVALENTE DI PAVIMENTAZIONE</b>				<b>1. DESTINAZIONE D'USO</b>	
	Camere o stanze	Cucina o bagno	Altri accessori	<b>ABITAZIONE DI TIPO CIVILE</b>	
Marmo o pietra naturale	<input type="checkbox"/>	<input type="checkbox"/>	<input type="checkbox"/>	_____	
Piastrelle in ceramica, cotto o gres	<input type="checkbox"/>	<input type="checkbox"/>	<input type="checkbox"/>	_____	
Piastrelle in scaglie marmo	<input type="checkbox"/>	<input type="checkbox"/>	<input type="checkbox"/>	<b>2. OSSERVAZIONI RELATIVE AL VALORE ED AL CLASSAMENTO PROPOSTO</b>	
Moquette o simili	<input type="checkbox"/>	<input type="checkbox"/>	<input type="checkbox"/>	_____	
Gomme o sintetici	<input type="checkbox"/>	<input type="checkbox"/>	<input type="checkbox"/>	_____	
Parquet	<input type="checkbox"/>	<input type="checkbox"/>	<input type="checkbox"/>	_____	
Altro _____	<input type="checkbox"/>	<input type="checkbox"/>	<input type="checkbox"/>	_____	
<b>2. TIPO PREVALENTE DI INFISSI INTERNI</b>				_____	
		Porte d'ingresso	Porte interne	_____	
Legno		<input type="checkbox"/>	<input type="checkbox"/>	_____	
Legno tamburato		<input type="checkbox"/>	<input type="checkbox"/>	_____	
Metallo		<input type="checkbox"/>	<input type="checkbox"/>	_____	
Altro _____		<input type="checkbox"/>	<input type="checkbox"/>	_____	
IL TECNICO				Riservato all'Ufficio	
IL DICHIARANTE				Prot. n. _____ Partita n. _____	
data _____				Busta n. _____	
Firma e timbro _____ Firma _____				L' incaricato _____	

ACQUISIZIONE DATI METRICI - CALCOLO DELLE SUPERFICI CATASTALI

Unita' immobiliare n. 2								
Sezione:		Foglio: 9	Particella: 51		Subalterno: 1			
Tipologia	Altezza	Tipologia	Altezza	Tipologia	Altezza	Tipologia	Superficie	Altezza
Ambiente	< 150 cm	Ambiente	< 150 cm	Ambiente	< 150 cm	Ambiente	Superficie	< 150 cm
F	152	A	360	D	30			
B	40							


LEGENDA - Decodifica Tipologie di Ambiente previsti:

- A - Vani aventi funzione principale / accessori a diretto servizio dei principali. Per le categorie C/1 e C/6 i vani aventi funzione principale saranno indicati con A1, i vani accessori a diretto servizio con A2
- B - Vani accessori a indiretto servizio della tipologia A qualora comunicanti
- C - Vani accessori a indiretto servizio della tipologia A qualora non comunicanti
- D - Balconi, terrazzi e simili comunicanti con i vani della tipologia A
- E - Balconi, terrazzi e simili non comunicanti con i vani della tipologia A
- F - Aree scoperte o assimilabili

**Agenzia delle Entrate**  
**CATASTO FABBRICATI**  
 Ufficio Provinciale di  
 Benevento



Dichiarazione protocollo n. _____ del _____	
Comune di Amorosi	
Via Telese	civ. 164
Identificativi Catastali:	
Sezione:	Compilata da: Romeo Ciro
Foglio: 9	Iscritto all'albo: Architetti
Particella: 51	Prov. Avellino
Subalterno: 1	N. 727

Planimetria  
 Scheda n. 1      Scala 1:200

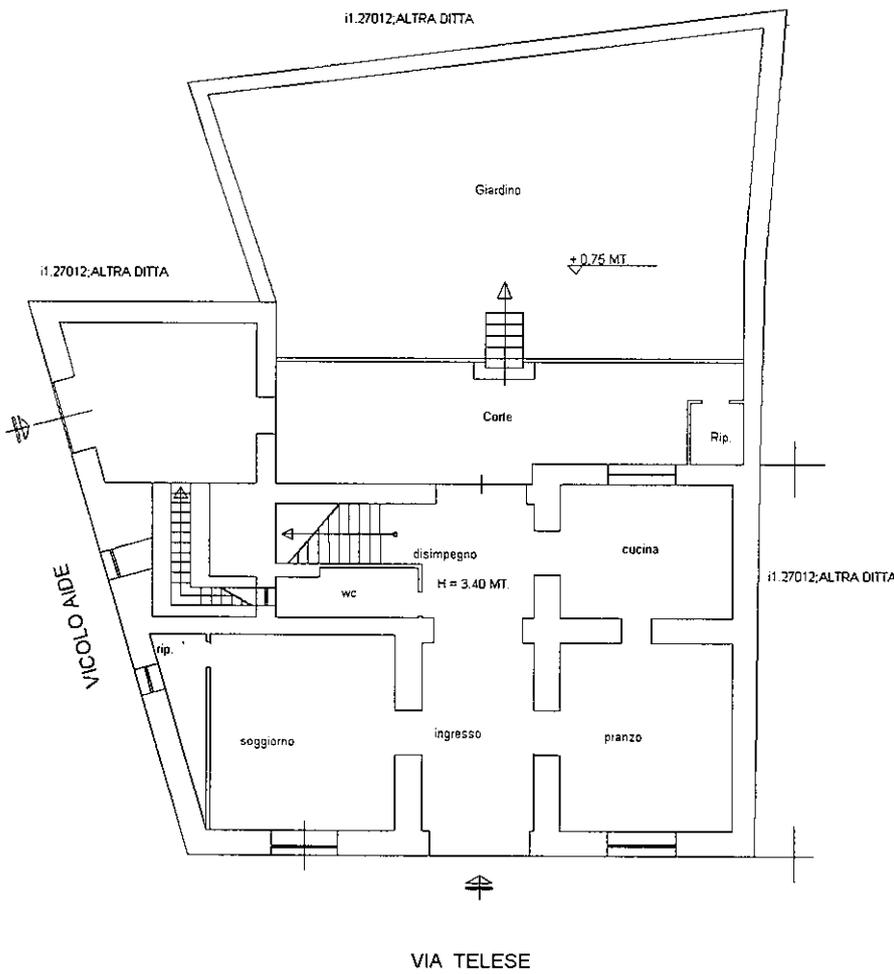


**PIANO TERRA**  
 H = 3.40 MT.

**PIANO PRIMO SOTTOSTRADA**  
 H = 2.20 mt.

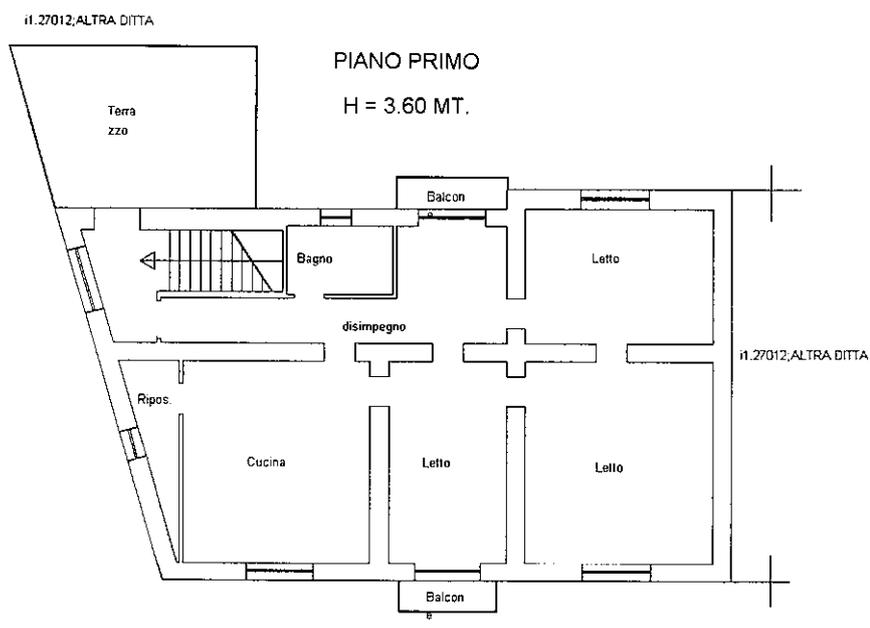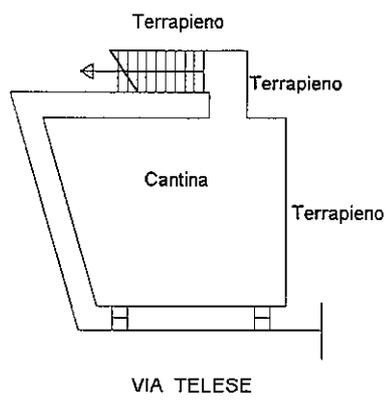

**PIANO PRIMO**  
 H = 3.60 MT.

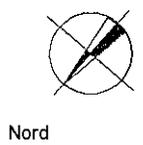



Direzione Provinciale  
di Benevento  
Ufficio Provinciale - Territorio

AGE.AGEDP-BN.REGISTRO  
UFFICIALE.0094300.13-10-2022.U

Data: 13/10/2022

Ora: 9.41.23

## Ricevuta di Avvenuta Denuncia di Variazione

pag: 1 di 1

Catasto Fabbrica

Pratica numero: 13112/2022

Codice di Riscor

Operatore: DOC

Presenza allegati

Allegato.pdf (DI

Comune di AMOROSI (Codice: Q3AC)

Ditta n.: 1 di 1

Unita' a destinazione ordinaria n.: 1

Unita' in variazione n.: -

Unita' a dest.speciale e particolare n.: -

Unita' in costituzione n.: 1

Beni Comuni non Censibili n: -

Unita' in soppressione n.: 1

Motivo della variazione: AMPLIAMENTO

### UNITA' IMMOBILIARI

Identificativo catastale

Dati di classamento proposti

Prog.	Op.	Sez.UR.	Foglio	Numero	Sub.	Ubicazione	ZC	Cat.	Cl.	Cons.	Sup.Cat.	Rendita	Rur
1	S		9	51									
2	C		9	51		VIA TIRRESE, 164 P. S. T. 1	U	A/2	2	11,5	403	653,32	

E=17100

1 Particella: 51



**Dichiarazione sostitutiva dell'atto di notorietà**  
**(Art. 47 D.P.R. 28 dicembre 2000, n. 445)**

Il sottoscritto ARCHITETTO ROMEO CIRO iscritto con il num. 727 della provincia di AVELLINO, consapevole delle sanzioni penali richiamate dall'art. 76 del D.P.R. 28 dicembre 2000, n. 445, in caso di dichiarazioni mendaci, ai sensi e per gli effetti di quanto stabilito dall' art. 47 del medesimo decreto

**DICHIARA**

- Che il modello unico catastale, inoltrato per via telematica, è la rappresentazione informatica dei documenti cartacei originali sottoscritti dai soggetti obbligati, ai sensi del decreto del Ministro delle finanze del 19 aprile 1994, n. 701;

- Che il documento non è stato depositato presso il Comune competente perchè non richiesto dalla normativa vigente.

- Che la presentazione dei documenti è effettuata su incarico dei soggetti obbligati.

**Dichiarazione sostitutiva di certificazioni**  
**(Art. 46 D.P.R. 28 dicembre 2000, n. 445)**

Il sottoscritto ARCHITETTO ROMEO CIRO iscritto con il num. 727 della provincia di AVELLINO, consapevole delle sanzioni penali richiamate dall'art. 76 del D.P.R. 28 dicembre 2000, n. 445, in caso di dichiarazioni mendaci, ai sensi e per gli effetti di quanto stabilito dall' art. 46 del medesimo decreto

**DICHIARA**

- Che la qualifica professionale, il numero di iscrizione all'albo e il collegio o l'ordine di appartenenza sono quelli indicati nella pagina - Informazioni generali - del documento.

- Di non essere destinatario di provvedimenti di sospensione dall'esercizio della professione o di cancellazione dall'albo professionale.






*Dati generali del tipo*

Comune:	AMOROSI	Sez. Censuaria:	
Foglio:	0090	Particelle:	108, 51
Tecnico:	ROMEO CIRO	Qualifica:	ARCHITETTO
Provincia:	AVELLINO	N. iscrizione:	727

**Proposta di aggiornamento cartografico:      Rappresentazione grafica**

*I punti di appoggio e le nuove linee da introdurre in mappa sono descritte nel LIBRETTO DELLE MISURE*

Scala 1 : 500

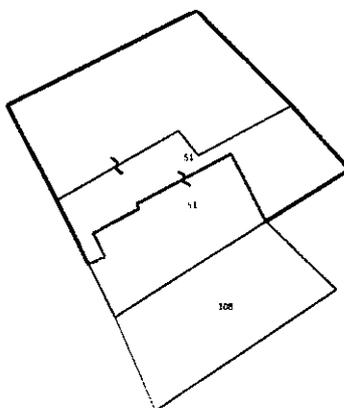

Ufficio provinciale di: **BENEVENTO**  
Protocollo n:  
Data :  
Codice file PREGEO: **12.871.869**

Pag. **5** di **11**

*Dati generali del tipo*

Comune:	AMOROSI	Sez. Censuaria:	
Foglio:	0090	Particelle:	108,51
Tecnico:	ROMEO CIRO	Qualifica:	ARCHITETTO
Provincia:	AVELLINO	N. iscrizione:	727

**Proposta di aggiornamento cartografico: Rappresentazione alfa-numerica**

*Estratto di mappa*

Rilasciato dall'UP di **BENEVENTO**

Protocollo: **BN0060086/2022**      Data: **03/10/2022**      Codice Riscontro: **34561543652316**

8|1%|-49724.846|17266.155|  
8|2%|-49731.089|17268.881|  
8|3%|-49722.810|17280.642|  
8|4%|-49718.278|17275.945|  
8|5%|-49710.681|17258.925|  
8|6%|-49717.071|17262.187|  
8|7%|-49714.733|17281.410|  
8|8%|-49710.500|17277.562|  
8|9%|-49704.178|17271.187|  
8|10%|-49712.294|17270.147|  
8|11%|-49713.951|17271.477|  
8|12S|-49714.682|17266.168|1.941|14|  
7|5|1%|2%|3%|4%|1%|NC|108|108|86|  
7|8|5%|6%|1%|4%|7%|8%|9%|5%|NC|51|51|243|  
7|7|5%|6%|10%|11%|8%|9%|5%|NC|151+|51+|116|  
6|DITTA|108  
6|DITTA|108  
6|PARTICELLA|51|00|ENTE URBANO |230|243|0|0|SN|  
6|PARTICELLA|108|03|SEMINATIVO |80|86|0.43|0.35|SN|  
6|PFCART|PF01/0090/A265|-49920.210|17279.777|  
6|PFCART|PF02/0090/A265|-49892.937|17084.336|  
6|PFCART|PF03/0090/A265|-49737.568|17278.598|  
6|PFCART|PF04/0090/A265|-50100.024|16968.022|  
6|PFCART|PF05/0090/A265|-50371.283|16969.941|  
6|PFCART|PF06/0090/A265|-50327.634|17134.840|  
6|PFCART|PF07/0090/A265|-49900.505|16890.741|  
6|PFCART|PF08/0090/A265|-50322.375|16810.142|  
6|PFCART|PF09/0090/A265|-50151.722|17253.991|  
6|PFCART|PF10/0090/A265|-50070.781|17449.544|  
6|PFCART|PF11/0090/A265|-49871.761|17424.850|  
6|DISTORSIONE|1.72|  
6|SCALAORIGINARIA|2000|  
6|INQUADRAMENTO|-49415.274|16852.168|0.1693333333|0|0|0|

|Proprieta' per 1/2 in regime di comunione di beni|  
|Proprieta' per 1/2 in regime di comunione di beni|

*Estratto di mappa aggiornato*

8|PF06/0070/A265\*|-49678.511|17113.477|  
8|104\*|-49718.278|17275.945|  
8|PF15/0080/A265\*|-49598.772|17420.642|  
8|107\*|-49720.791|17265.440|  
8|106\*|-49719.249|17264.613|  
8|PF03/0090/A265\*|-49737.135|17278.950|  
8|105\*|-49713.794|17273.625|  
8|110\*|-49717.550|17267.612|  
8|108\*|-49721.344|17264.368|  
8|109\*|-49717.228|17267.476|  
6|PV|102\*|9%|  
6|PV|103\*|7%|

Ufficio provinciale di: BENEVENTO  
Protocollo n:  
Data :

Codice file PREGEO: 12.871.869

---

*Dati generali del tipo*

---

Comune:	AMOROSI	Sez. Censuaria:	
Foglio:	0090	Particelle:	108,51
Tecnico:	ROMEO CIRO	Qualifica:	ARCHITETTO
Provincia:	AVELLINO	N. iscrizione:	727

---

**Proposta di aggiornamento cartografico:      Rappresentazione alfa-numerica**

---

7|11|12|23|104\*|7%|8%|9%|5%|6%|108\*|NC|51|108|329|  
7|0|1%|NC|  
7|13|6%|108\*|NC|51+|51|182|  
7|0|107\*|106\*|110\*|109\*|105\*|104\*|RC|  
7|0|7%|8%|9%|5%|6%|NC|

Ufficio provinciale di: **BENEVENTO**  
 Protocollo n:  
 Data :  
 Codice file PREGEO: **12.871.869**

Pag. **7** di **11**

*Dati generali del tipo*

Comune:	AMOROSI	Sez. Censuaria:	
Foglio:	0090	Particelle:	108,51
Tecnico:	ROMEO CIRO	Qualifica:	ARCHITETTO
Provincia:	AVELLINO	N. iscrizione:	727

0|03|02022|6300|A265|0090|51,1  
 9|55|10|20|17270|PREGEO 10.00-G,APAG 2.12|TM|Nota:|  
 1|100|1.600|Chido Su strada|  
 2|101|0.0000|100.0000|1.000|1.600|  
 2|102|200.2318|100.0000|4.115|1.600|  
 2|103|161.9218|100.0000|18.685|1.600|  
 2|104|184.0488|100.0000|19.000|1.600|  
 2|105|188.8292|100.0000|14.281|1.600|  
 2|106|221.0195|100.0000|20.439|1.600|  
 2|107|217.3254|100.0000|21.692|1.600|  
 2|108|220.4166|100.0000|22.735|1.600|  
 2|200|62.6460|102.1541|177.358|1.600|  
 2|PF03/0090/A265|187.6821|102.6636|38.252|15.000|  
 2|109|214.5787|100.0000|17.489|1.600|  
 2|110|213.3584|100.0000|17.922|1.600|  
 1|200|1.600|Chido Su strada|  
 2|100|262.6460|97.8459|177.358|1.600|  
 2|PF15/0080/A265|102.3480|99.9995|4.186|1.600|spigolo fabbricato|  
 2|300|303.3314|99.2735|87.637|1.600|  
 1|300|1.600|Chido Su strada|  
 2|200|103.3314|100.7265|87.637|1.600|  
 2|PF06/0070/A265|277.9574|97.2423|230.921|1.600|spigolo fabbricato|  
 7|7|104|105|109|110|106|107|108|RCI|  
 8|PF06/0070/A265|-49687.126000|17110.219000|70|SPIGOLO SUD OVEST FABBRICATO PART.LLA 117 SOST. PF 04|  
 8|PF06/0070/A265|51.710000|04|BASE SPIGOLO FABBRICATO|  
 8|PF15/0080/A265|-49603.843000|17422.466000|52|SPIGOLO SUD FABB.|  
 8|PF15/0080/A265|45.461000|04|BASE SPIGOLO FABBRICATO|  
 8|PF03/0090/A265|-49738.149000|17277.868000|52|SPIGOLO OVEST FABB.TO|  
 8|PF03/0090/A265|59.766000|04|BASE SPIGOLO FABBRICATO|

Ufficio provinciale di: BENEVENTO  
Protocollo n:  
Data :  
Codice file PREGEO: 12.871.869

---

*Dati generali del tipo*

---

Comune:	AMOROSI	Sez. Censuaria:	
Foglio:	0090	Particelle:	108,51
Tecnico:	ROMEO CIRO	Qualifica:	ARCHITETTO
Provincia:	AVELLINO	N. iscrizione:	727

---

*DICHIARAZIONI TECNICHE*

**Il sottoscritto professionista ROMEO CIRO dichiara che:**

*- il rilievo è stato effettuato in Zona Extraurbana pianeggiante o parzialmente ondulata -*

Le particelle di superficie inferiore a 2000 mq non sono state rilevate integralmente in quanto i confini non sono materializzati interamente e la committenza non ne ha richiesto la materializzazione.

---

*Dati generali del tipo*

---

Comune:	AMOROSI	Sez. Censuaria:	
Foglio:	0090	Particelle:	108,51
Tecnico:	ROMEO CIRO	Qualifica:	ARCHITETTO
Provincia:	AVELLINO	N. iscrizione:	727

---

TRATTASI DI INSERIMENTO IN MAPPA DI FABBRICATO DI VECCHIA COSTRUZIONE  
MA RIPORTATO IN MODO ERRATO IN MAPPA.




Ufficio provinciale di: BENEVENTO  
Protocollo n:  
Data :  
Codice file PREGEO: 12.871.869

*Dati generali del tipo*

Comune:	AMOROSI	Sez. Censuaria:	
Foglio:	0090	Particelle:	108,51
Tecnico:	ROMEO CIRO	Qualifica:	ARCHITETTO
Provincia:	AVELLINO	N. iscrizione:	727


Scala 1 : 2000

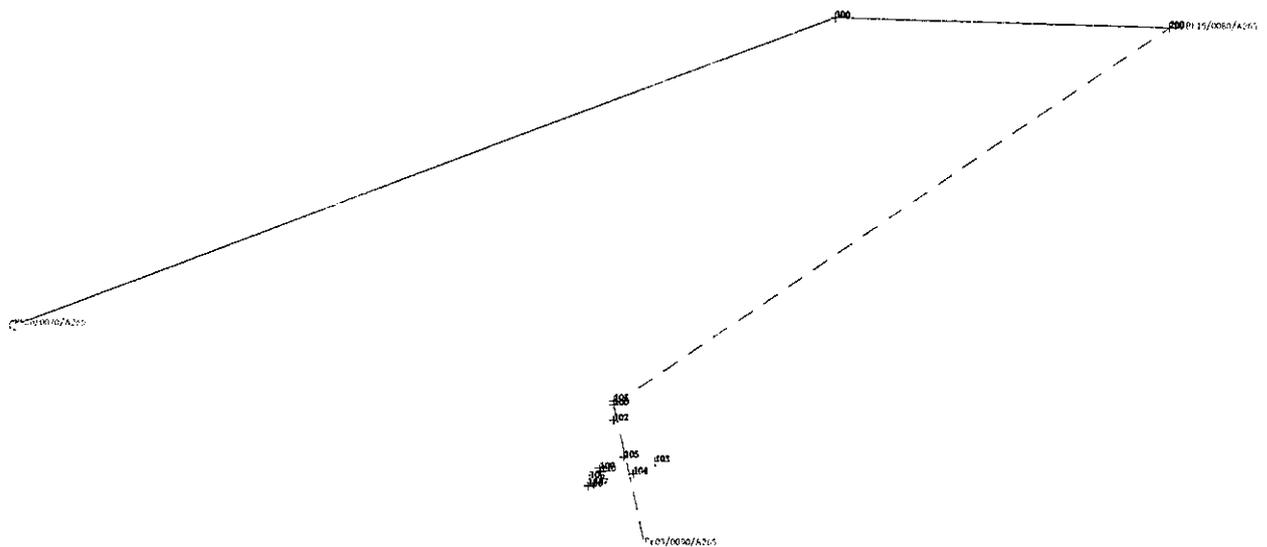

*Dati generali del tipo*

Comune:	AMOROSI	Sez. Censuaria:	
Foglio:	0090	Particelle:	108,51
Tecnico:	ROMEO CIRO	Qualifica:	ARCHITETTO
Provincia:	AVELLINO	N. iscrizione:	727

Scala 1 : 2000

 

Ufficio provinciale di: BENEVENTO - Territorio

Protocollo: 2022/61206

Data: 05/10/2022

Codice file PREGEO:

Pag. 1 di 2

**Dati generali del tipo**

Comune	AMOROSI	Sez. Censuaria	
Foglio	9	Particelle	51,108
Tecnico	ROMEO CIRO	Qualifica	ARCHITETTO
Provincia	AVELLINO		

**Esiti dell'aggiornamento censuario**
**Sintesi delle variazioni**

Di seguito si riportano i dati di approvazione che hanno determinato il corrispondente aggiornamento della Banca Dati:

**Mappale**

Operazione	Identificativo				Superficie				Lotti		Dati Censuari		R.D.	R.A.	Deduzioni
	Originale		Provvisorio	Definitivo				Natura	Provvisorio	Definitivo	Qualità	Classe	€	€	
	principale	sub			ha	a	ca								
O	108	000			00000	00	00	SN			001	03	.43	.35	
S	108	000			00000	00	00				000				
C		000	a	1019	00000	00	00	SN	A	51	282				
O	51	000			00000	02	30	SN			282				
V	51	000			00000	02	30	SN	A	51	282				

**Elenco lotti di nuova formazione**

Lotti	Sezione	Foglio	Particella	Superficie			Natura	Qualità	Classe	R.D.	R.A.
				ha	a	ca					
A		9	51	00	03	10	SN	282	00	0	0

Ufficio provinciale di: **BENEVENTO - Territorio**

Protocollo: **2022/61206**

Data: **05/10/2022**

Codice file PREGEO:

Pag. 2 di 2

**Dati generali del tipo**

Comune	AMOROSI	Sez. Censuaria	
Foglio	9	Particelle	51,108
Tecnico	ROMEO CIRO	Qualifica	ARCHITETTO
Provincia	AVELLINO		

**Estremi di approvazione del tipo**

Il presente TIPO MAPPALE è stato redatto su estratto di mappa rilasciato dall'Ufficio con prot. n. 0060086/2022 del 03/10/2022 e viene approvato perché riconosciuto conforme alle norme vigenti

Protocollo n.:

**2022/BN0061206**

Data di approvazione: **05/10/2022**

Il Tecnico:

**APPROVAZ. AUTOMATICA**

Il Direttore dell'Ufficio:

**FERNANDO MAROTTA**

(Responsabile del procedimento)

**Dati amministrativo contabili**

Ricevuta di cassa n.: 12778

Data di richiesta del servizio: 05/10/2022

Riscossi € 65.00 di cui € 0.00 per l'imposta di bollo riscossa in modo virtuale ed € 65 per tributi speciali catastali

Esito dell'aggiornamento cartografico - Atto di aggiornamento pratica n. EN202261206 del 5/10/2022



Ufficio provinciale di: BENEVENTO - Territorio  
 Protocollo: 2022/61206  
 Data: 05/10/2022

Codice file PREGEO:

Pag. 1 di 2

**Dati generali del tipo**

Comune	AMOROSI	Sez. Censuaria	
Foglio	9	Particelle	51,108
Tecnico	ROMEO CIRO	Qualifica	ARCHITETTO
Provincia	AVELLINO		

**Esiti dell'aggiornamento censuario**
**Sintesi delle variazioni**

Di seguito si riportano i dati di approvazione che hanno determinato il corrispondente aggiornamento della Banca Dati:

**Mappale**

Operazione	Identificativo				Superficie			Natura	Lotti		Dati Censuari		R.D.	R.A.	Deduzioni
	Originale		Provvisorio	Definitivo	ha	a	ca		Provvisorio	Definitivo	Qualità	Classe	€	€	
	principale	sub													
O	108	000			00000	00	80	SN			001	03	.43	.35	
S	108	000			00000	00	00				000				
C		000	a	1019	00000	00	80	SN	A	51	282				
D	51	000			00000	02	30	SN			282				
V	51	000			00000	02	30	SN	A	51	282				

**Elenco lotti di nuova formazione**

Lotti	Sezione	Foglio	Particella	Superficie			Natura	Qualità	Classe	R.D.	R.A.
				ha	a	ca					
A		9	51	00	03	10	SN	282	00	0	0

Ufficio provinciale di: **BENEVENTO - Territorio**Protocollo: **2022/61206**Data: **05/10/2022**

Codice file PREGEO:

Pag. 2 di 2

**Dati generali del tipo**

Comune	AMOROSI	Sez. Censuaria	
Foglio	9	Particelle	51,108
Tecnico	ROMEO CIRO	Qualifica	ARCHITETTO
Provincia	AVELLINO		

**Estremi di approvazione del tipo**

Il presente TIPO MAPPALE è stato redatto su estratto di mappa rilasciato dall'Ufficio con prot. n. 0060086/2022 del 03/10/2022 e viene approvato perché riconosciuto conforme alle norme vigenti

Protocollo n.:

**2022/BN0061206**Data di approvazione: **05/10/2022**

Il Tecnico:

**APPROVAZ. AUTOMATICA**

Il Direttore dell'Ufficio:

**FERNANDO MAROTTA**

(Responsabile del procedimento)

**Dati amministrativo contabili**

Ricevuta di cassa n.: 12778

Data di richiesta del servizio: 05/10/2022

Riscossi € 65.00 di cui € 0.00 per l'imposta di bollo riscossa in modo virtuale ed € 65 per tributi speciali catastali

Esito dell'aggiornamento cartografico - Atto di aggiornamento pratica n. EN202261206 del 5/10/2022

