

ALLEGATO N. 7

---

RESTITUIRE  
ALL'AMMINISTRAZIONE

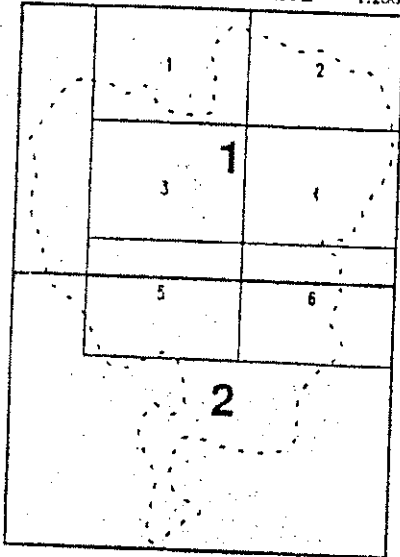
# COMUNE DI AMOROSI

Benevento

# PRG 93

PROGETTO DEL PRG  DISCIPLINA DELL'USO DEL SUOLO 1:2000	<b>P4M</b>
---	------------

QUADRO D'UNIONE DEI FOGLI 1:5000  
E SITUAZIONE DELLE MAPPE 1:2000



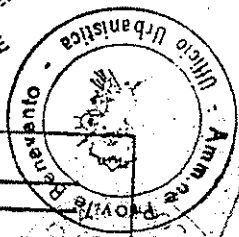
*Aggiornata con le modifiche introdotte in seguito  
all'accoglimento delle osservazioni con Deliberazione  
del Commissario ad Acta n. 1 del 07/11/1994.*

IL PROGETTISTA  
DOTT. ING. PASCALE ROBERTO PASCALE



Amministrazione Provinciale - Benevento  
Delibera. DECRETO: provinciale N. 27-5-96  
del 24-5-96

15434



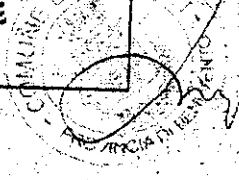
ADOTTATO: DEL COMM. AD ACTA N° 4 DEL 24/5/96  
APPROVATO:

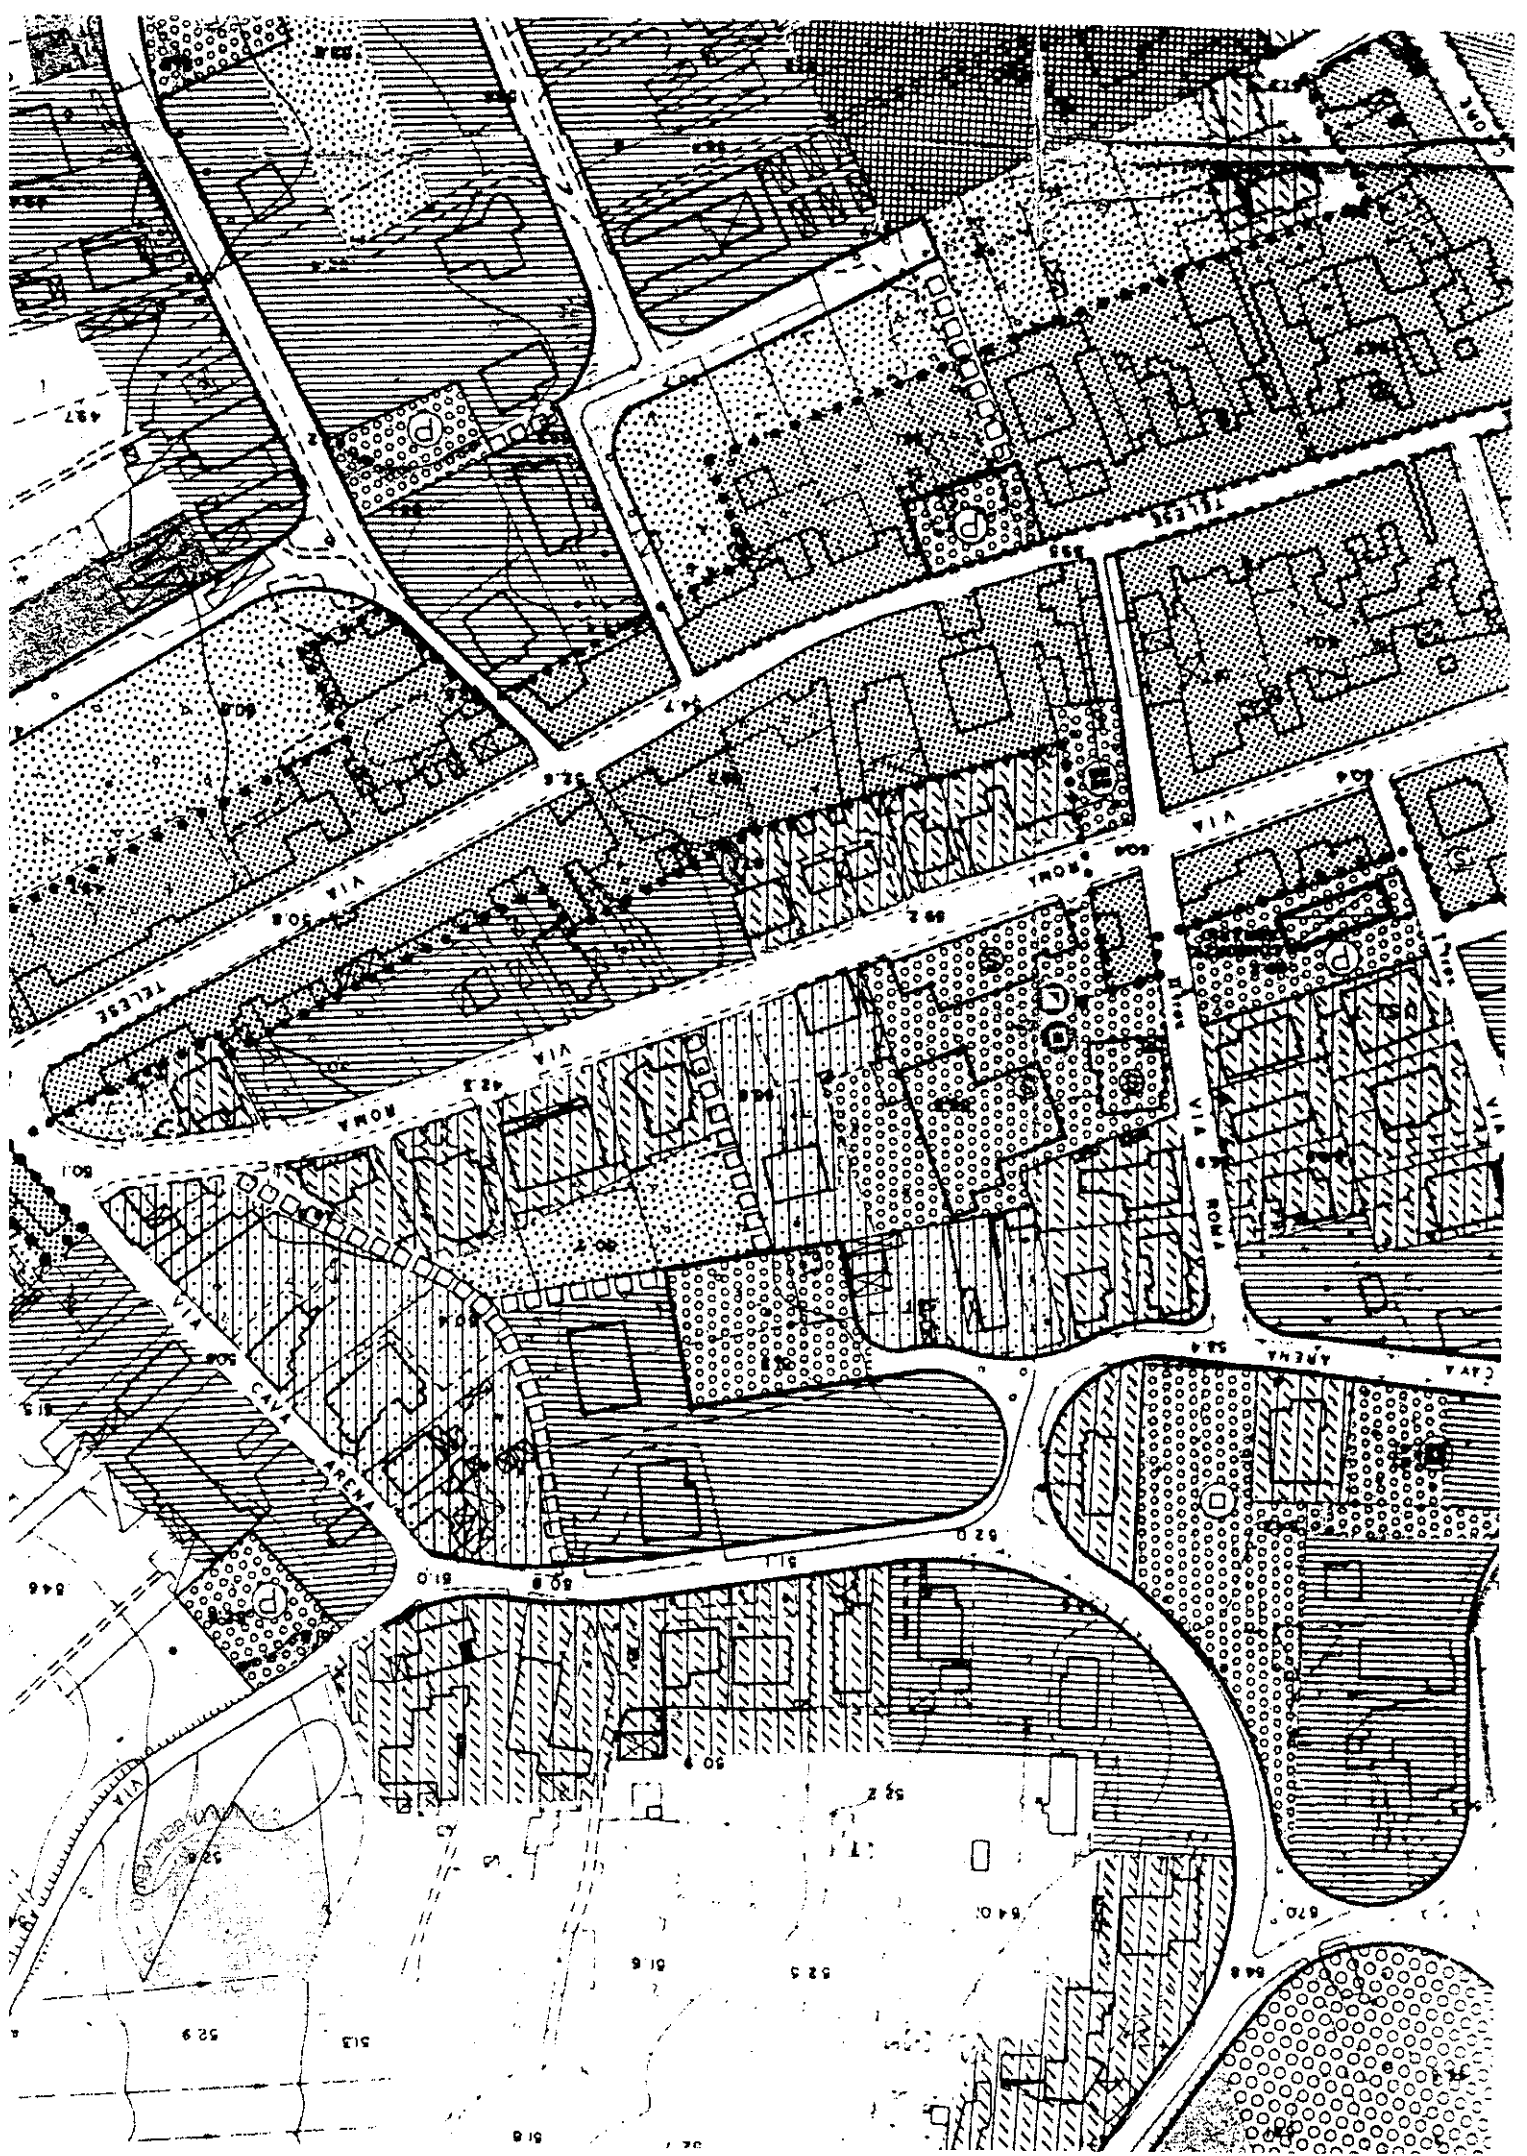
IL COMMISSARIO AD ACTA  
DOTT. ARCH. FILIPPO D'ONOFRIO



IL SEGRETARIO COMUNALE  
Dott. Francesco Battaglia


L'ASSESSORE






**ZONE A - CULTURALI AMBIENTALI**


 PERIMETRO PIANO DI RECUPERO


 ZONE CULTURALI AMBIENTALI - CENTRO STORICO


**ZONE B-C - PREVALENTE DESTINAZIONE RESIDENZIALE**


 ZONE B<sub>1</sub> - EDIFICATE SATURE

 ZONE B<sub>2</sub> - EDIFICATE DI INTEGRAZIONE

 ZONE B<sub>3</sub> - DI COMPLETAMENTO

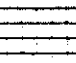
 ZONE C<sub>1</sub> - DI ESPANSIONE

 ZONE C<sub>2</sub> - NUOVO IMPIANTO

 ZONE C<sub>3</sub> - NUOVO IMPIANTO - PEEP

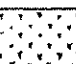
**ZONE D-E - PREVALENTE DESTINAZIONE PRODUTTIVA**


 ZONE D<sub>1</sub> - ARTIGIANALI INTERNE ALLA ZONA URBANA

 
 ZONE D<sub>2</sub> - ARTIGIANALI ED INDUSTRIALI ESISTENTI E DI COMPLETAMENTO

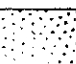
 ZONE D<sub>3</sub> - ARTIGIANALI ED INDUSTRIALI DI NUOVO IMPIANTO

 ZONE D<sub>4</sub> - ATTIVITA' TERZIARIE ESISTENTI E DI COMPLETAMENTO

 ZONE D<sub>5</sub> - ATTIVITA' TERZIARIE DI NUOVO IMPIANTO

 ZONE E<sub>1</sub> - AGRICOLE

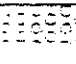
 ZONE E<sub>2</sub> - PARCO FLUVIALE

 ZONE E<sub>3</sub> - VERDE DI RISPETTO

**ZONE F-G - PUBBLICHE E DI USO PUBBLICO**

 ZONE F - DESTINATE ALLA VIABILITA'

 ZONE F - PERCORSI E SOVRAPPASSI PEDONALI - PISTE CICLABILI

 ZONE F - ATTREZZATURE PUBBLICHE URBANO- TERRITORIALI

