


VISTA SATELLITARE
Comune di Notaresco (TE)
Via Duca degli Abruzzi

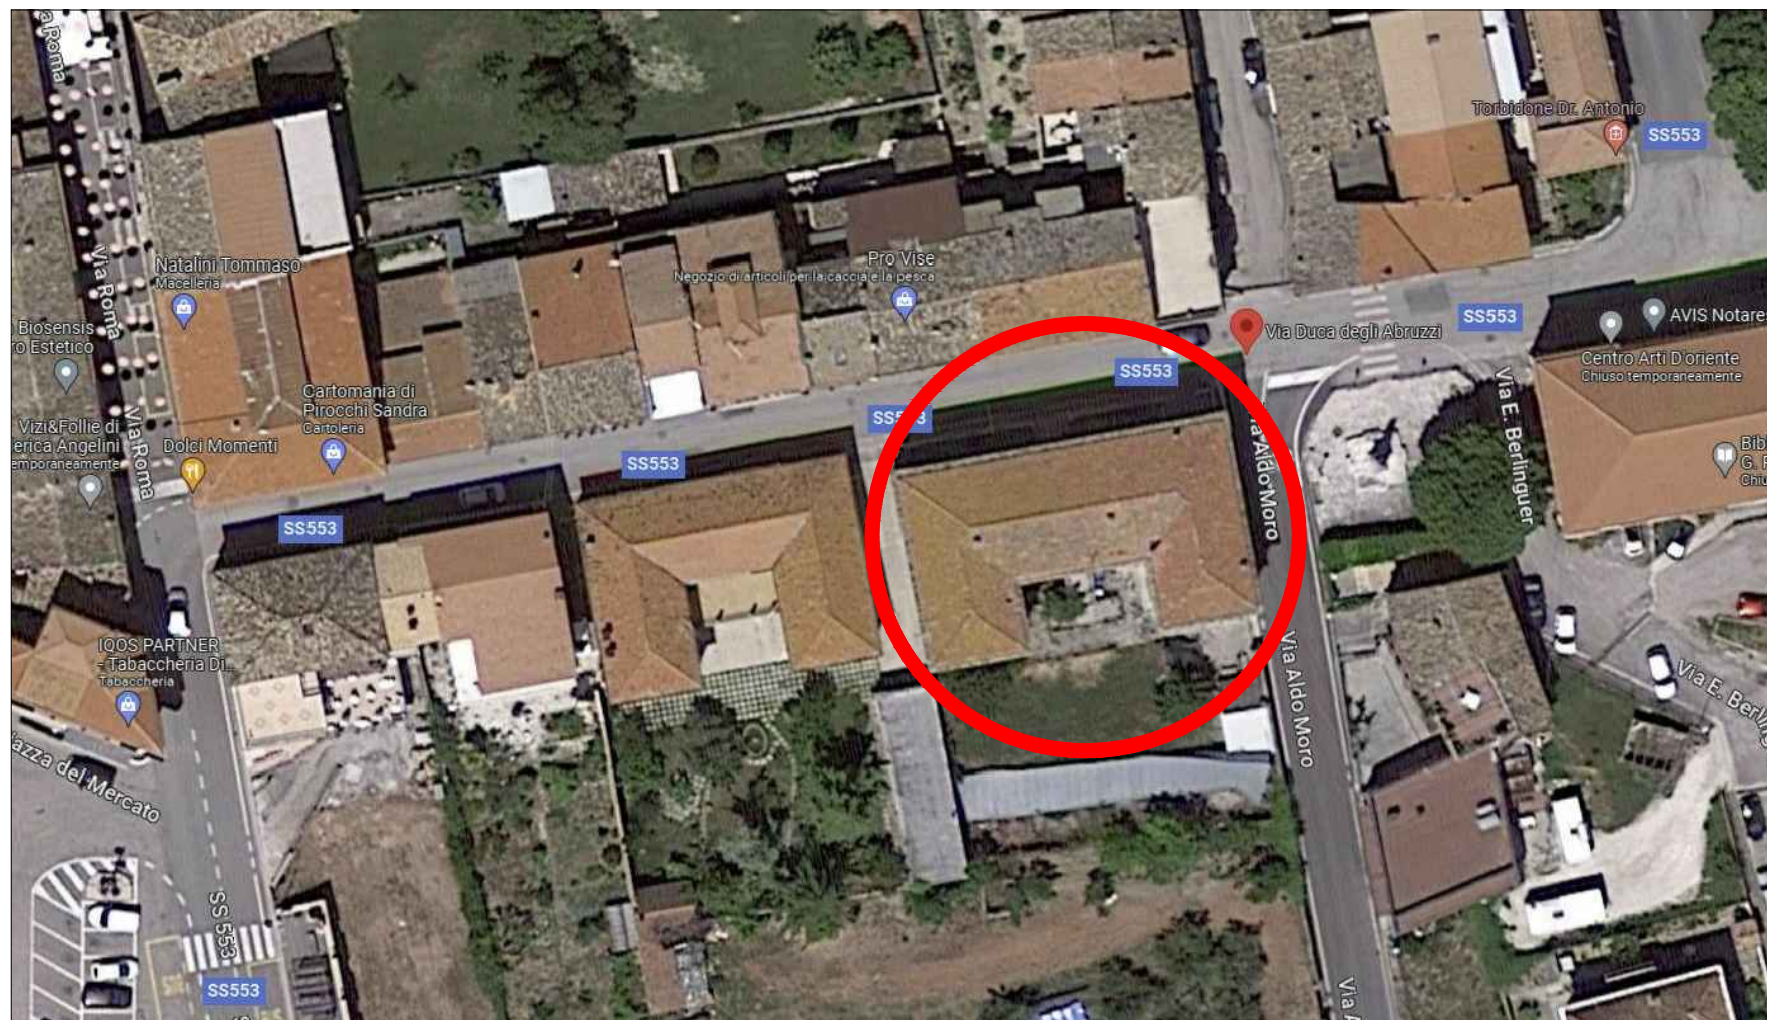

TRIBUNALE DI TERAMO

ESECUZIONE IMMOBILIARE - R.G. n° 156/21 e 104/24

COMUNE di NOTARESCO (TE)

Orientamento

Nord



L'Esperto Estimatore
Cav. Geom. Osvaldo Reginelli
Arch. Barbara Di Marco