

**Agenzia del Territorio
CATASTO FABBRICATI
Ufficio Provinciale di
Teramo**

Dichiarazione protocollo n. TE0253404 del 09/10/2009

Planimetria di u.i.u. in Comune di Notaresco

Via Duca Degli Abruzzi

civ. SNC

Identificativi Catastali:

Sezione:

Foglio: 22

Particella: 659

Subalterno: 2

Compilata da:

Giannace Giampiero

Iscritto all'albo:



Architetti

Prov. Teramo


N. 563

Scheda n. 1

Scala 1:200

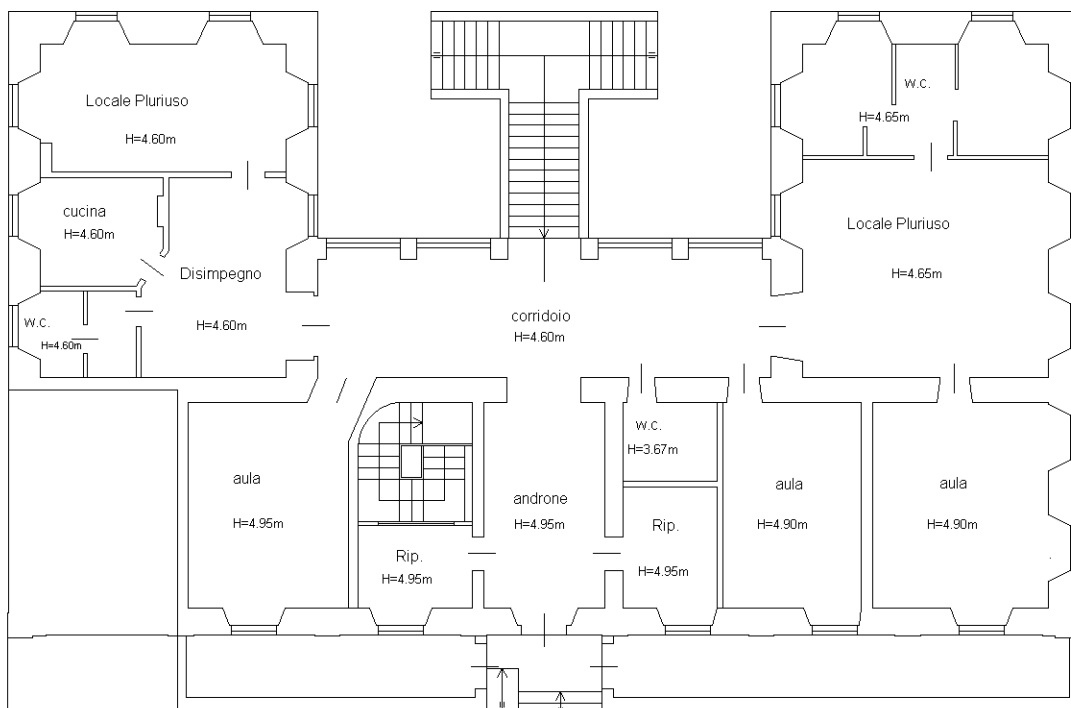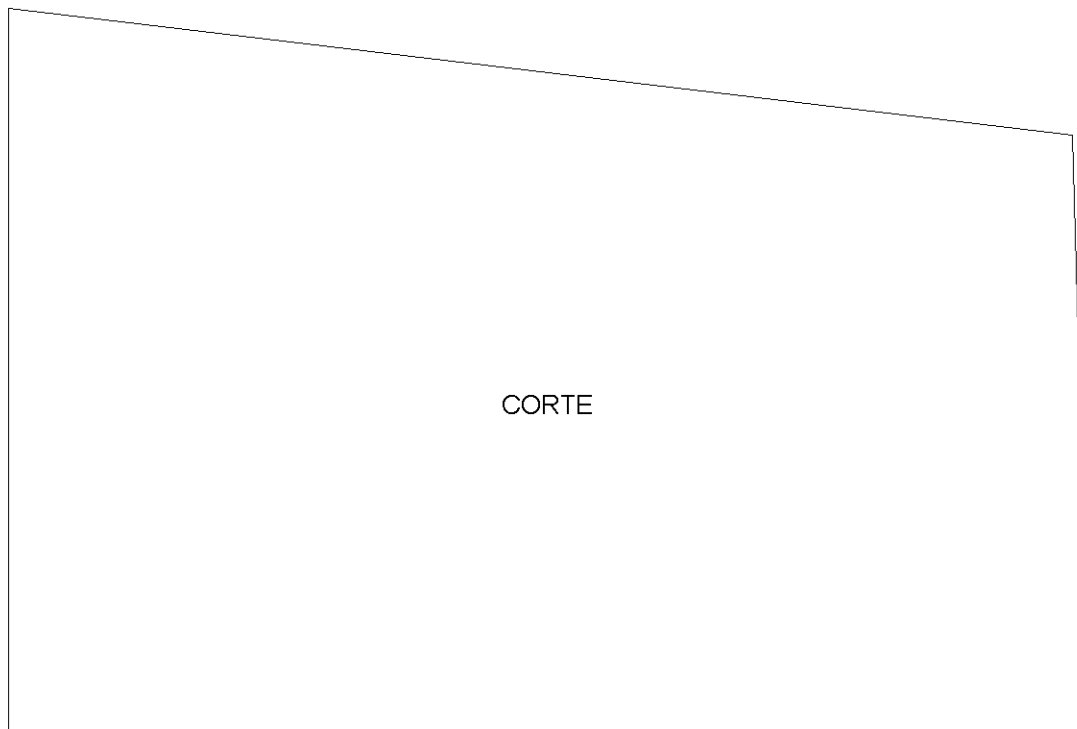

PIANO TERRA

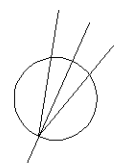

Ultima planimetria in atti

**Agenzia del Territorio
CATASTO FABBRICATI
Ufficio Provinciale di
Teramo**

Dichiarazione protocollo n. TE0253404 del 09/10/2009

Planimetria di u.i.u. in Comune di Notaresco

Via Duca Degli Abruzzi

civ. SNC

Identificativi Catastali:

Sezione:

Foglio: 22

Particella: 659

Subalterno: 3

Compilata da:

Giannace Giampiero

Iscritto all'albo:


Architetti

Prov. Teramo


N. 563

Scheda n. 1

Scala 1:200

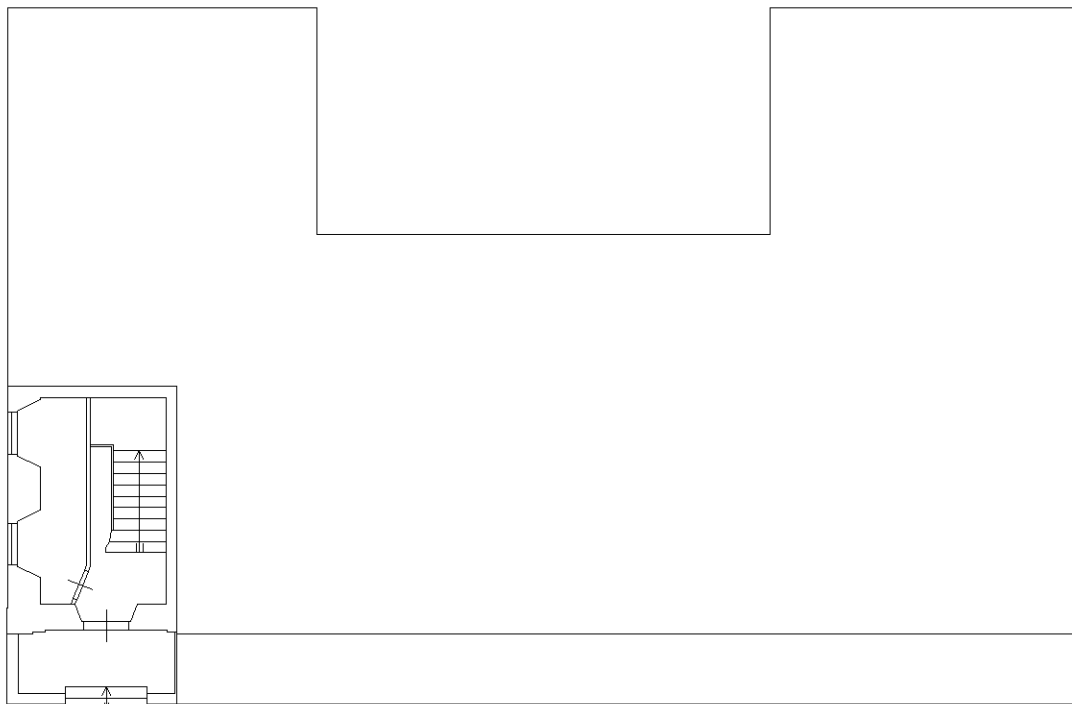

PIANO TERRA

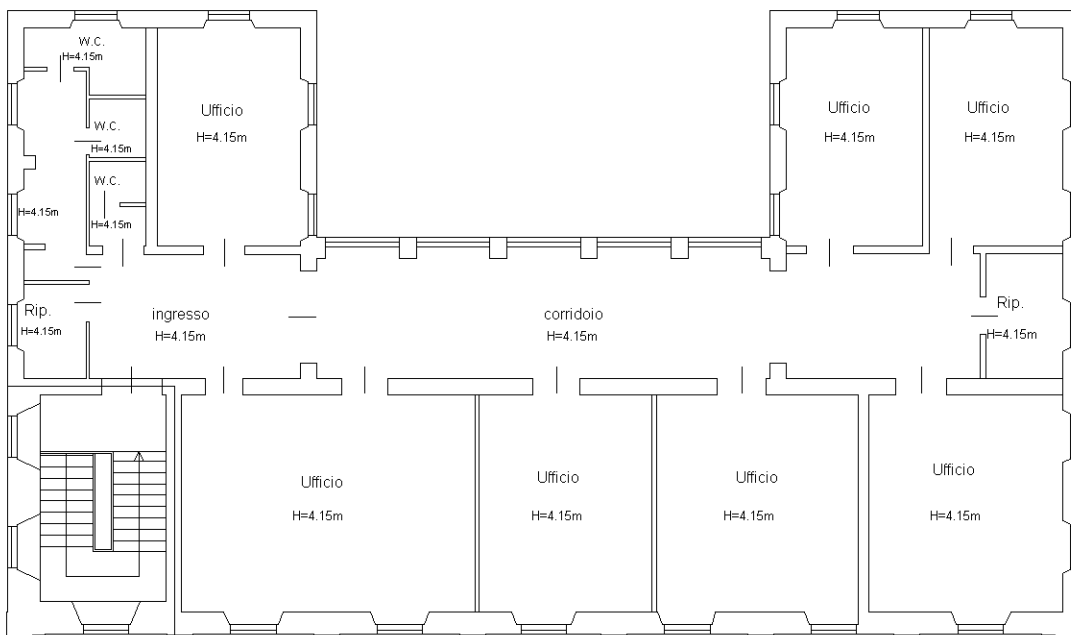

PIANO PRIMO

Ultima planimetria in atti

Catasto dei Fabbricati - Situazione al 20/04/2023 - Comune di NOTARESCO (F942) - < Foglio 22 - Particella 659 - Subalterno 3 >
VIA DUCA DEGLI ABRUZZI n. SNC Piano 1

**Agenzia del Territorio
CATASTO FABBRICATI
Ufficio Provinciale di
Teramo**

Dichiarazione protocollo n. TE0253404 del 09/10/2009

Planimetria di u.i.u. in Comune di Notaresco

Via Martiri Della Liberta'

civ. SNC

Identificativi Catastali:

Sezione:

Foglio: 22

Particella: 659

Subalterno: 4

Compilata da:

Giannace Giampiero

Iscritto all'albo:


Architetti

Prov. Teramo


N. 563

Scheda n. 1

Scala 1:200

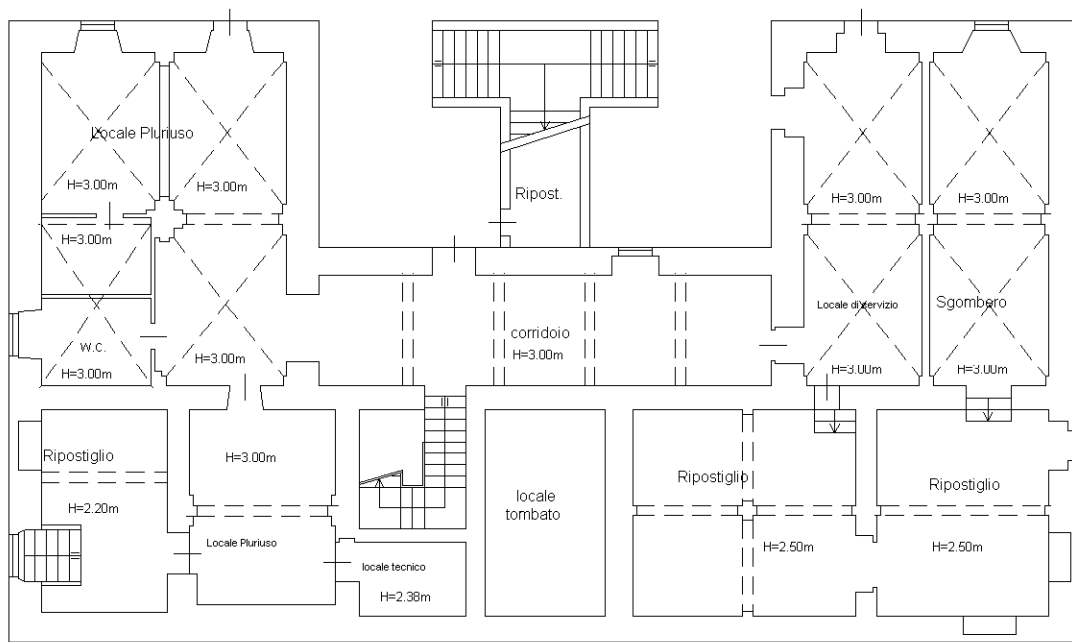

PIANO PRIMO SOTTOSTRADA

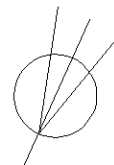

Catasto dei Fabbricati - Situazione al 05/08/2024 - Comune di NOTARESCO (F942) - < Foglio 22 - Particella 659 - Subalterno 4 >
VIA MARTIRI DELLA LIBERTÀ n. SNC Piano S1

Ultima planimetria in atti