


**Agenzia del Territorio
CATASTO FABBRICATI
Ufficio Provinciale di
Firenze**

Dichiarazione protocollo n. FI0179747 del 28/05/2009	
Planimetria di u.i.u. in Comune di Firenze	
Via Delle Cerbine	civ. 26
Identificativi Catastali:	Compilata da: Cavicchioni Aldo
Sezione:	Iscritto all'albo: Geometri
Foglio: 60	Prov. Firenze
Particella: 73	N. 2599
Subalterno: 500	

Scheda n. 1 Scala 1:200

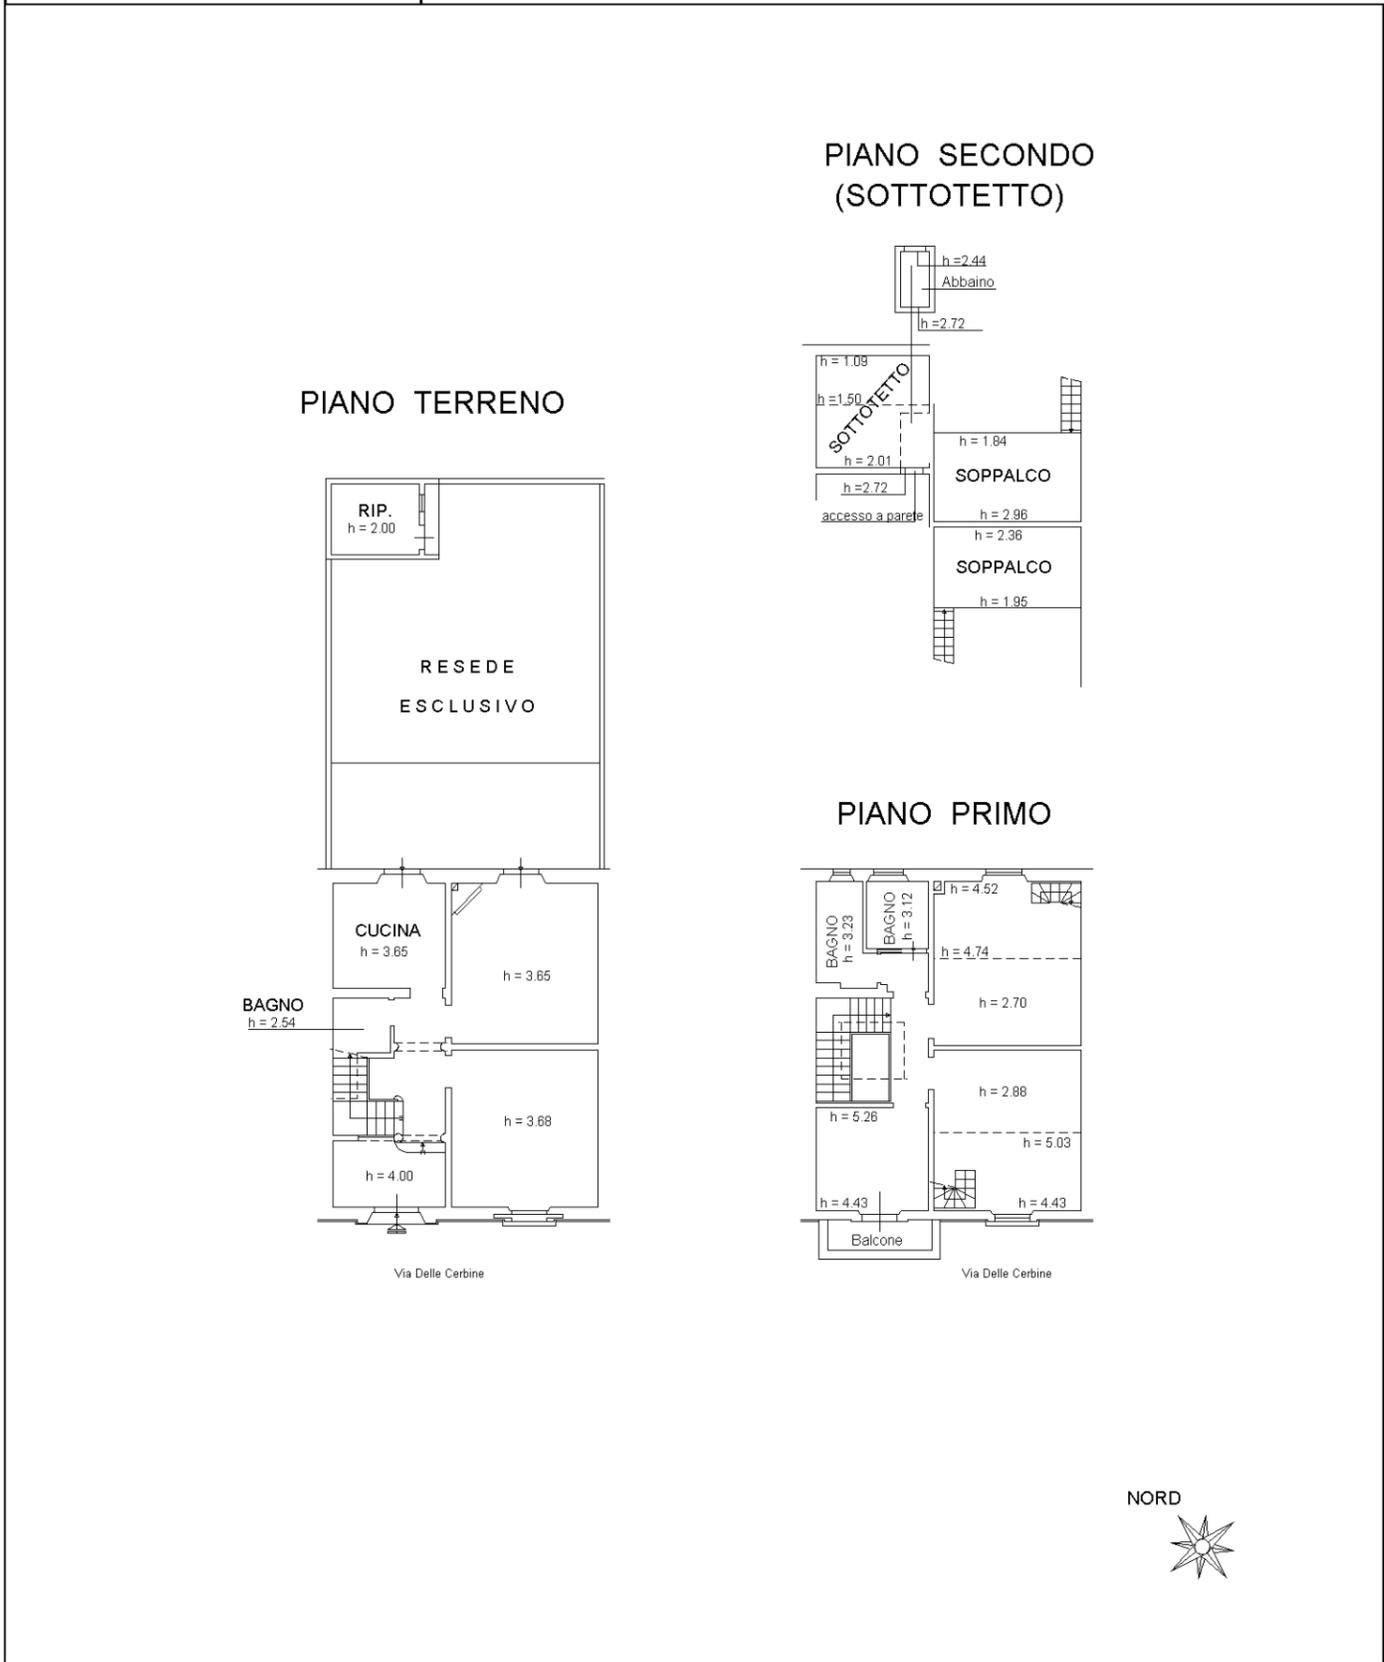

man 01

Catasto dei Fabbricati - Situazione al 14/11/2023 - Comune di FIRENZE(D612) - < Foglio 60 - Particella 937 - Subalterno > - Uiu graffiata
VIA DALLE CERBINE, 26 - FIRENZE - Emesso Da: NAMIRIAL CA FIRMA QUALIFICATA Serial#: 2b4d43efc6079f51e