
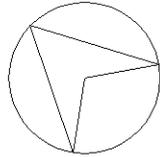
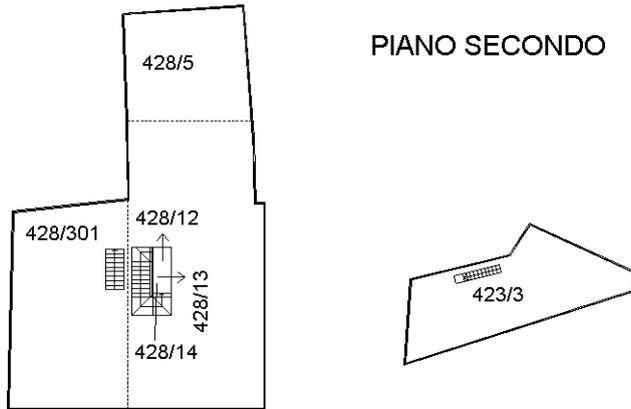
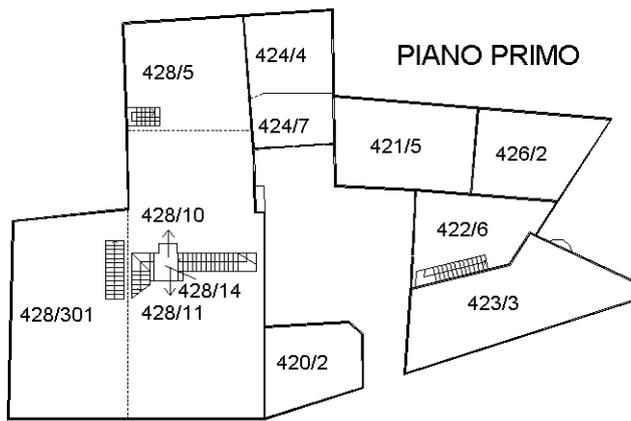


Agenzia del Territorio
CATASTO FABBRICATI
Ufficio Provinciale di
Mantova

ELABORATO PLANIMETRICO	
Compilato da: Boschini Fabrizio	
Iscritto all'albo: Architetti	
Prov. Verona	N. 841

Comune di Roverbella	Protocollo n. MN0173963 del 30/12/2010
Sezione: Foglio: 29 Particella: 428	Tipo Mappale n. del

Dimostrazione grafica dei subalterni Scala 1 : 500

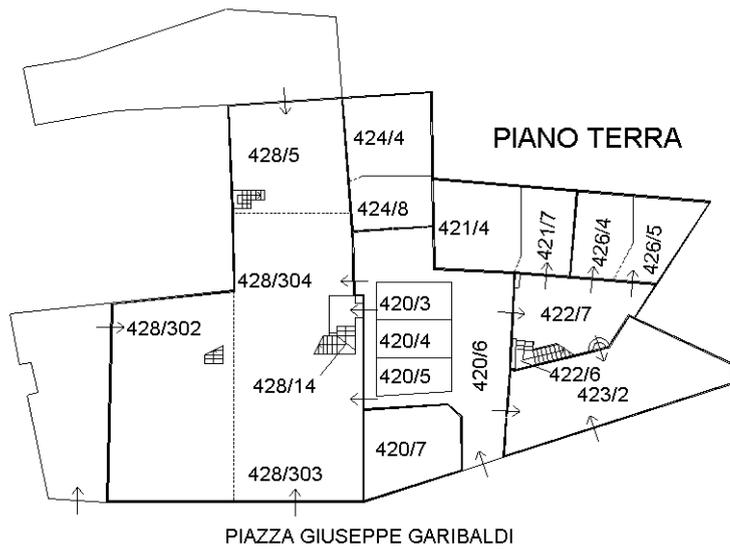

Ultima planimetria in atti

Elaborato Planimetrico - Catasto dei Fabbricati - Situazione al 22/05/2024 - Comune di ROVERBELLA (Hg04) - < Foglio 29 Particella 428 >
Firmato Da: CORDIOLI ROBERTO Emesso Da: ARUBAPEC S.P.A. NG CA 3 Serial#: 3ba649d232a22e1380e268dbae34ecc

