
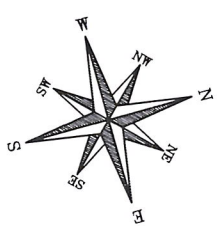


Altro Fabbricato  
P.lla 525

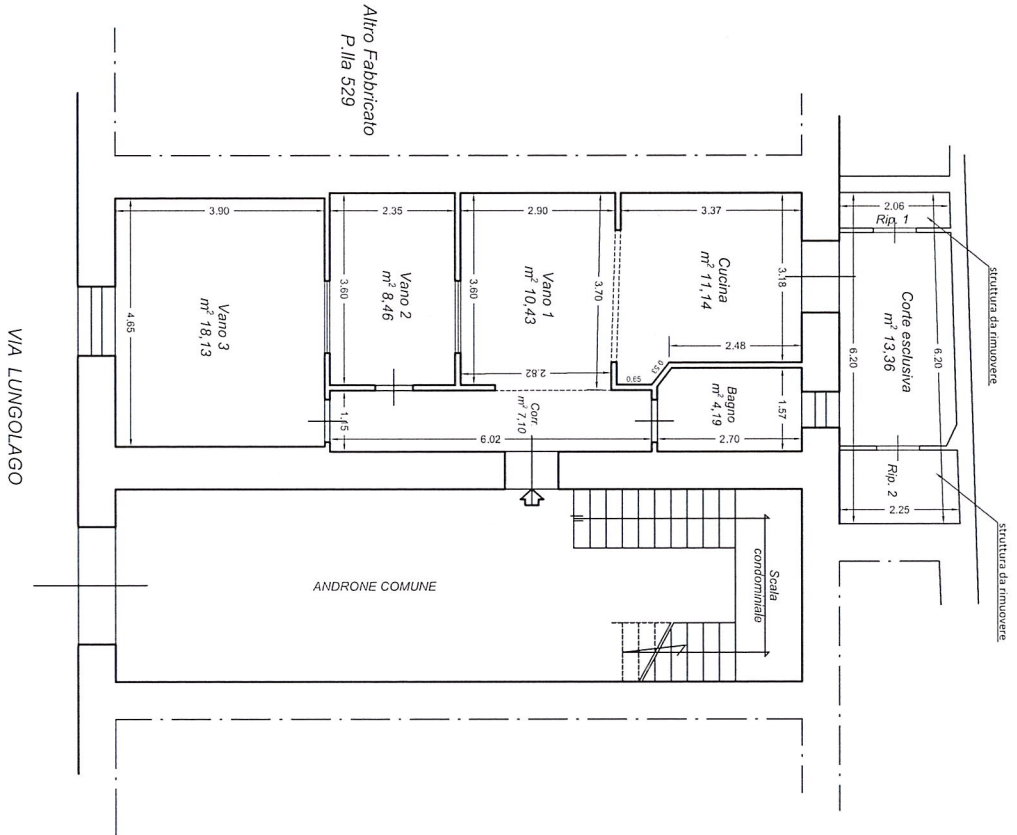

**TRIBUNALE di NAPOLI**

XIVª SEZIONE CIVILE  
ESECUCIONI IMMOBILIARI  
G. E. dot.ssa Maria BALLETTI  
PROCEDURA ESECUTIVA N. 119/2020  
Creditore/Procedente:  
AMCO-Asset Management Company S.p.A

Debitore Esecutato: [REDACTED]  
- COMUNE DI BACOLI -  
(NA)

Via LUNGOLAGO civ. 18  
**LOTTO 1**  
~88~  
Piano Terra  
(Appartamento)

Dati Catastali

Sezione	-
Foglio	14
P.lla	530
sub	5
Cat.	A/4
Cl.	3
Consist.	4,5vani
Sup. Cat.	-
Red. Cat.	€. 227,76

**DATI TECNICI**

Appartamento con Cantinato	
Sup. Utile (appartamento)	= mq. 59,45
Sup. Utile (corte)	= mq. 13,36
Sup. Conv. I.e (app.to+corte)	= mq. 63,45
Sup. Comm. I.e (app.to+corte)	= mq. 73,53
I.e appartamento	= 3,16 ml
Scala 1:100	