




PIANO SEMINTERRATO

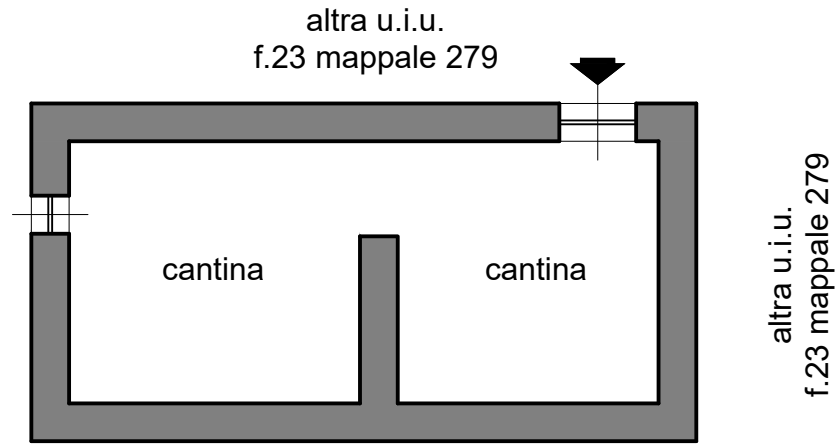

PIANO PRIMO

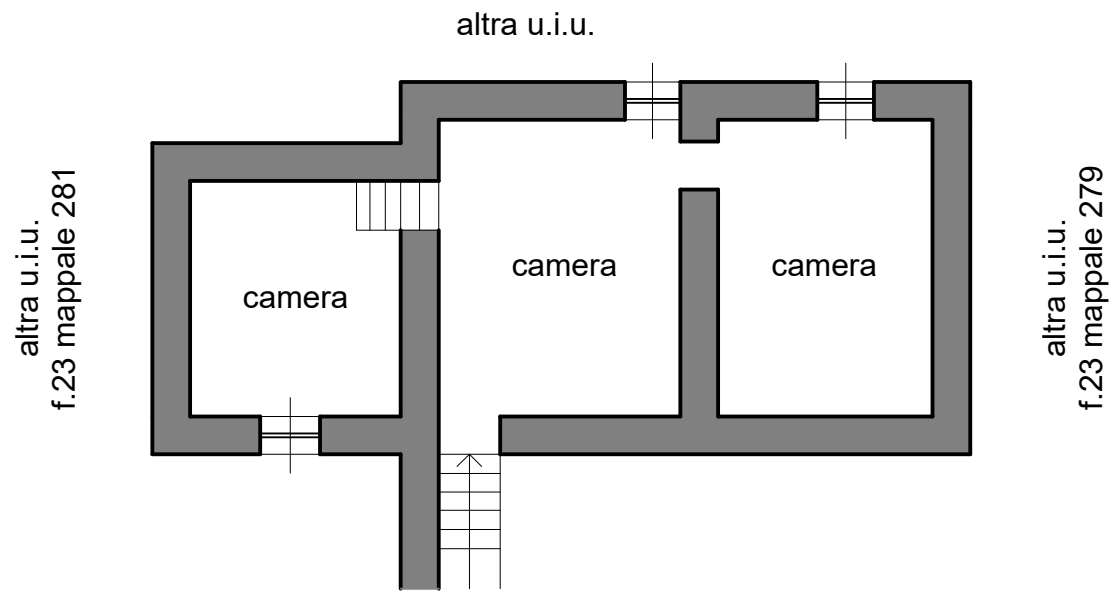

PIANO TERRA

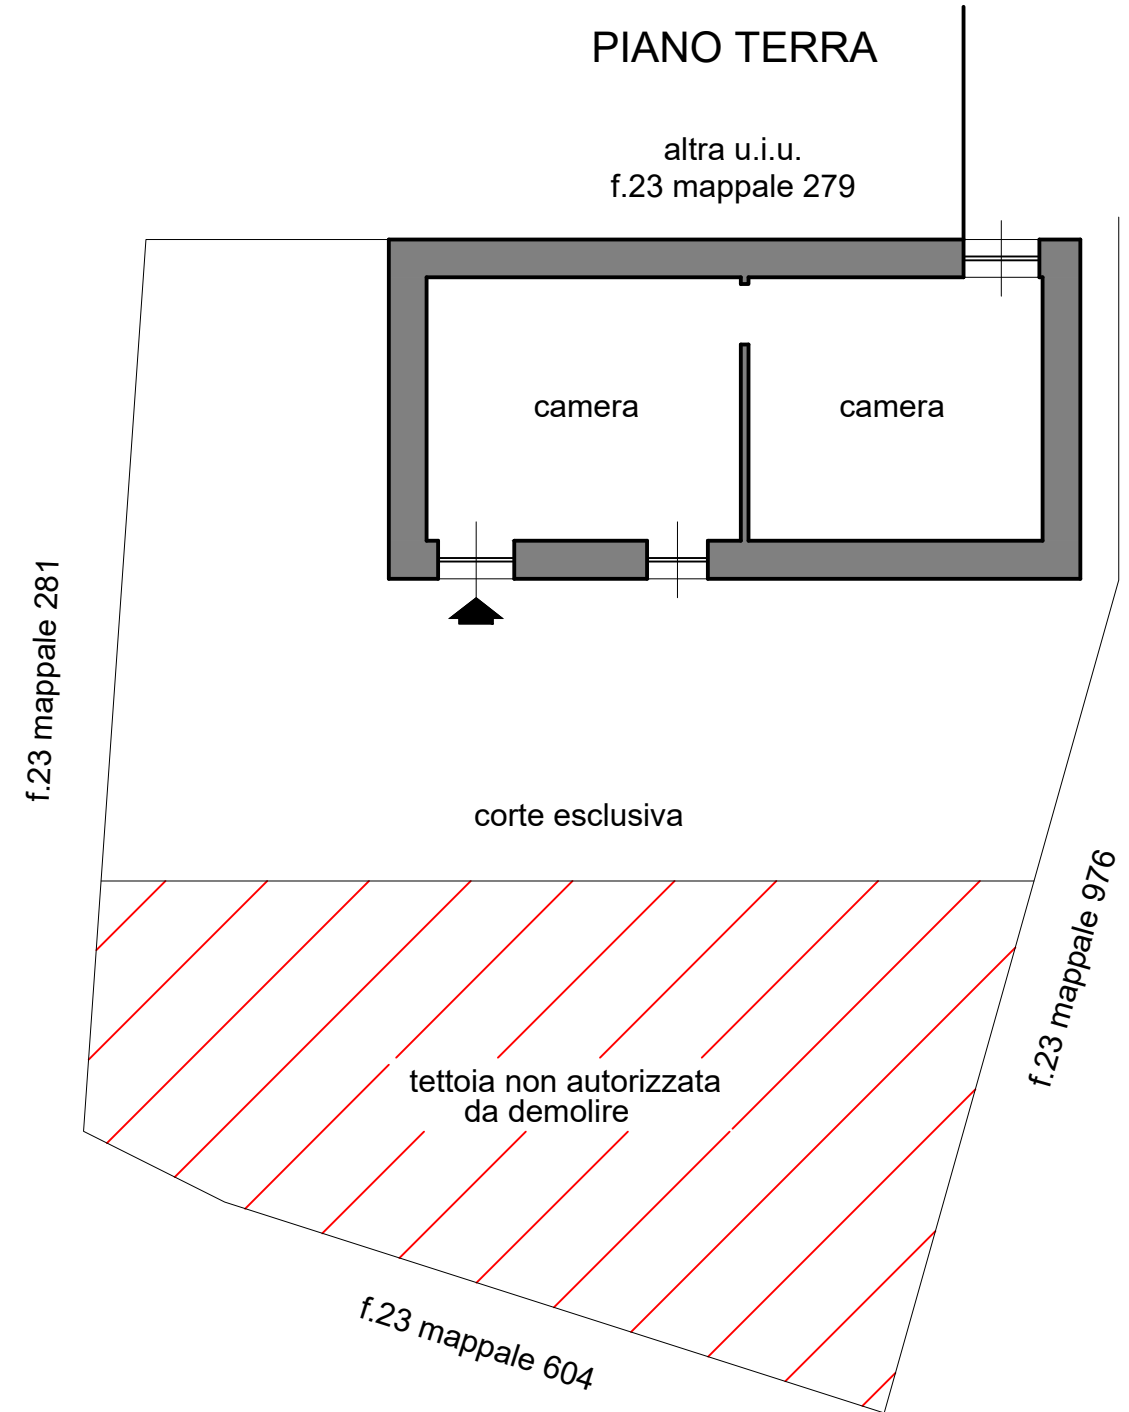

STUDIO TECNICO GEOM. BACCINO MARCO Via Saredo n° 55R - 17100 Savona Tel. - Fax. 019.8386452 e-mail: studio.baccino@gmail.com
Tribunale di Savona Esecuzione Immobiliare n. 55/2024
Comune di Varazze - rappresentazione in scala 1/100