

ELABORATO PLANIMETRICO

Compilato da:

...scritto all'albo:
Geometri

Prov. Padova

N. 3363

**Agenzia delle Entrate
CATASTO FABBRICATI
Ufficio Provinciale di
Padova**

Comune di Abano Terme

Sezione:

Foglio: 1

Particella: 609


Protocollo n. PD0135441 del 01/12/2022

Tipo Mappale n.

del


Dimostrazione grafica dei subalterni

Scala 1 : 500

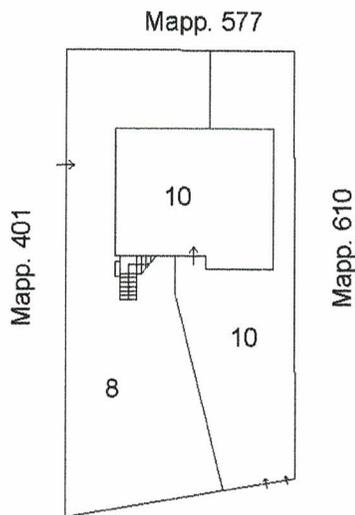


via Appia Monterosso

PIANO TERRA

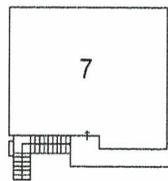

PIANO PRIMO

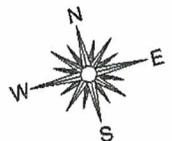

Ultima planimetria in atti

Data: 31/01/2024 - n. T269195 - Richiedente: Telematico

Totale schede: 1 - Formato di acquisizione: A4(210x297) - Formato stampa richiesto: A4(210x297) - Fattore di scala non utilizzabile

Elaborato Planimetrico - Catasto dei Fabbricati - Situazione al 31/01/2024 - Comune di ABANO TERME(A001) - < Foglio 1 Particella 609 >
Firmato Da: BALDANI LUCA Emesso Da: ARUBAPEC S.P.A. NG CA 3 Serial#: 693ff21f596315790a99662c8ee7fcd



**Agenzia del Territorio
CATASTO FABBRICATI
Ufficio Provinciale di
Padova**

Dichiarazione protocollo n. PD0278696 del 31/07/2007

Planimetria di u.i.u. in Comune di Abano Terme

Via Appia Monterosso

civ. 126

Identificativi Catastali:

Sezione:

Foglio: 1

Particella: 609

Subalterno: 7

Compilata da:


Iscritto all'albo:
Geometri

Prov. Padova


N. 3412

Scheda n. 1

Scala 1:200

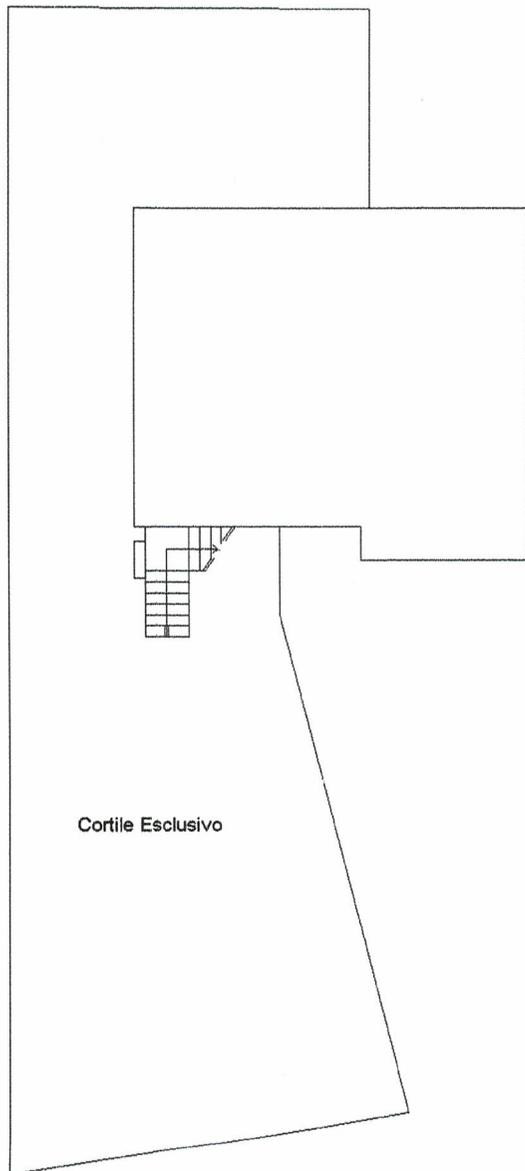

PIANO TERRA

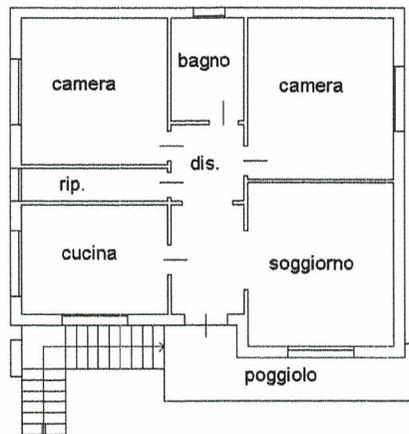

PIANO SECONDO h = 3.00



Ultima planimetria in atti

