

**Agenzia del Territorio
CATASTO FABBRICATI**
Ufficio Provinciale di
Campobasso

Dichiarazione protocollo n. CB0242049 del 12/11/2010
Planimetria di u. i. u. in Comune di Sant'ella A Pianisi
Corso Regina Margherita

civ. SNC

Identificativi Catastali:

Sezione:

Foglio: 55

Particella: 367

Subalterno: 2

Compilata da.

Iscritto all'albo:
Geometri


Prov. Campobasso

N. 495


Scheda n. 1

Scala 1.200



PIANO SEMINTERRATO

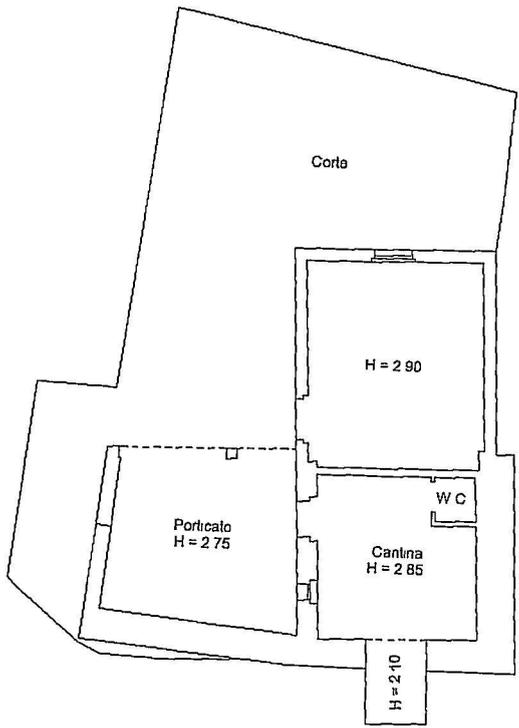

PIANO TERRA

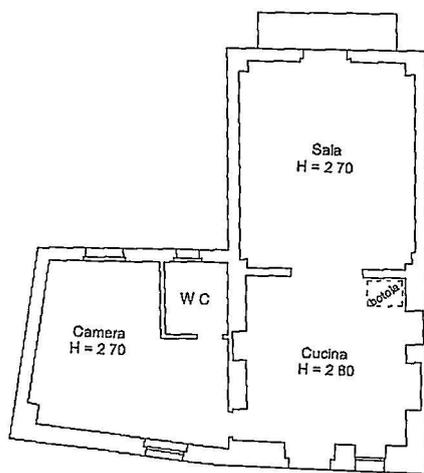

PIANO PRIMO

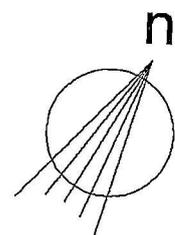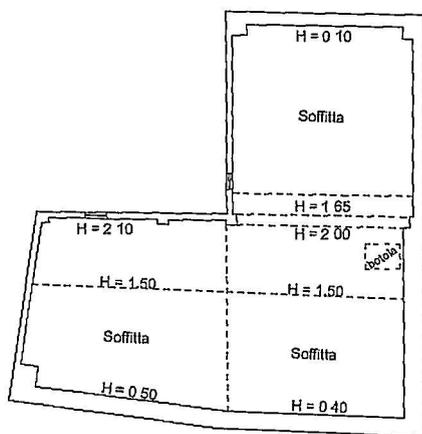

Ultima planimetria in atti

Data 26/02/2024 - n T363942 - Richiedente FNZNTR66C16D643I

Totale schede 1 - Formato di acquisizione A4(210x297) - Formato stampa richiesto A4(210x297)

Catasto dei Fabbricati - Situazione al 26/02/2024 - Comune di SANTELLIA A PIANISI(I320) - < Foglio 55 - Particella 367 - Subalterno 2 > - Unu graffiata
Firmato DEORNSO@EENYORREHOGSEKXFAARUSNP EIDABFSA- NGICA 3 Sena# 43d32363b5120e07d1fc93428dcabb0



Direzione Provinciale di Campobasso Ufficio Provinciale - Territorio - Direttore VINCENZO DELLI COLLI

Vis tel (0 90 euro)

N=3100



Comune (CB) SANT'ELIA A PIANISI
 Foglio. 55
 Scala originale 1:1000
 Dimensione cornice 267 000 x 189 000 metri
 Protocollo pratica T149458/2023
 3-Nov-2023 12 18 10



Firmato Da FINIZIO NESTORE Emesso Da ARUBAPEC S P A NG CA 3 Serial# 43d32363b5120e07d1fc93428dcabb0
 E=50900
 I Particella 367

ELABORATO PLANIMETRICO

Compilato da:

Iscritto all'albo.
Geometri

Prov Campobasso N 495

**Agenzia del Territorio
CATASTO FABBRICATI
Ufficio Provinciale di
Campobasso**

Comune di Sant'Elia A Pianisi

Sezione. Foglio: 55 Particella. 367


Protocollo n. CB0242049 del 12/11/2010

Tipo Mappale n. 239266 del 09/11/2010


Dimostrazione grafica dei subalterni.

Scala 1 : 500



PIANO SEMINTERRATO

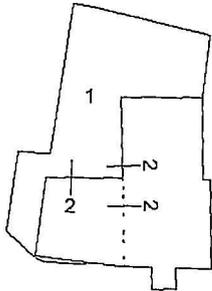

PIANO TERRA

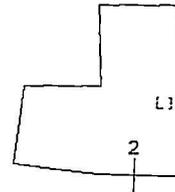

PIANO PRIMO

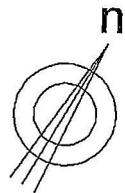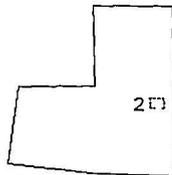

Ultima planimetria in atti

Data 04/03/2024 - n T129050 - Richiedente Telematico

Totale schede 1 - Formato di acquisizione A4(210x297) - Formato stampa richiesto A4(210x297) - Fattore di scala non utilizzabile


Elaborato Planimetrico - Catasto dei Fabbricati - Situazione al 04/03/2024 - Comune di SANTELLIA A PIANISI(1320) - < Foglio 55 Particella 367 >
Firmato Da FINIZIO NESTORE Emesso Da ARUBAPEC S P A NG CA 3 Serial# 43d32363b5120e07d1fci93428dcabb0



PLANIMETRIA

Immobile sito in Sant'Elia a Panisi (CB)
Corso Regina Margherita n.94
censito in catasto al Foglio 55 Part.367 Sub.1-2

scala 1:100

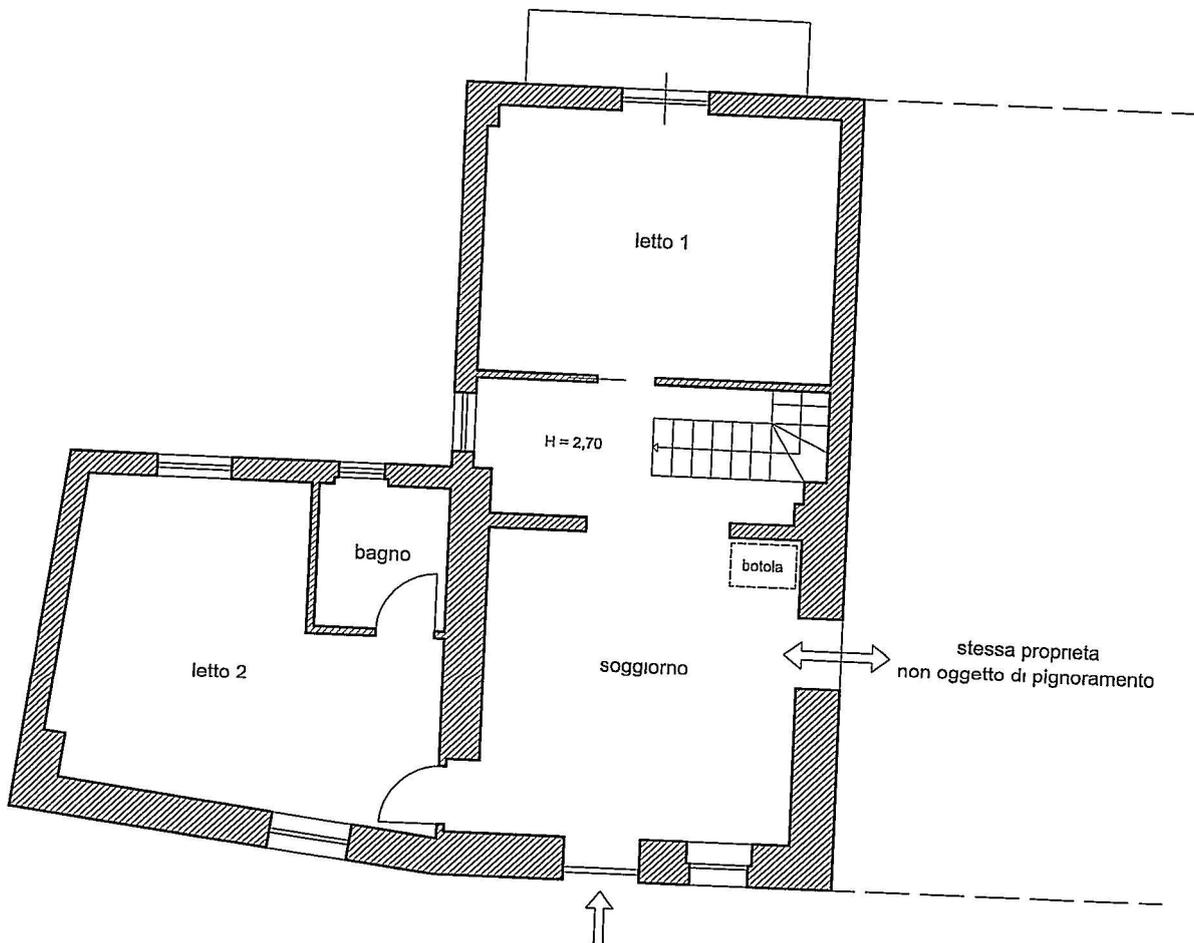


PIANO TERRA



PLANIMETRIA

Immobile sito in Sant'Elia a Panisi (CB)
Corso Regina Margherita n.94
censito in catasto al Foglio 55 Part.367 Sub.1-2

scala 1:100

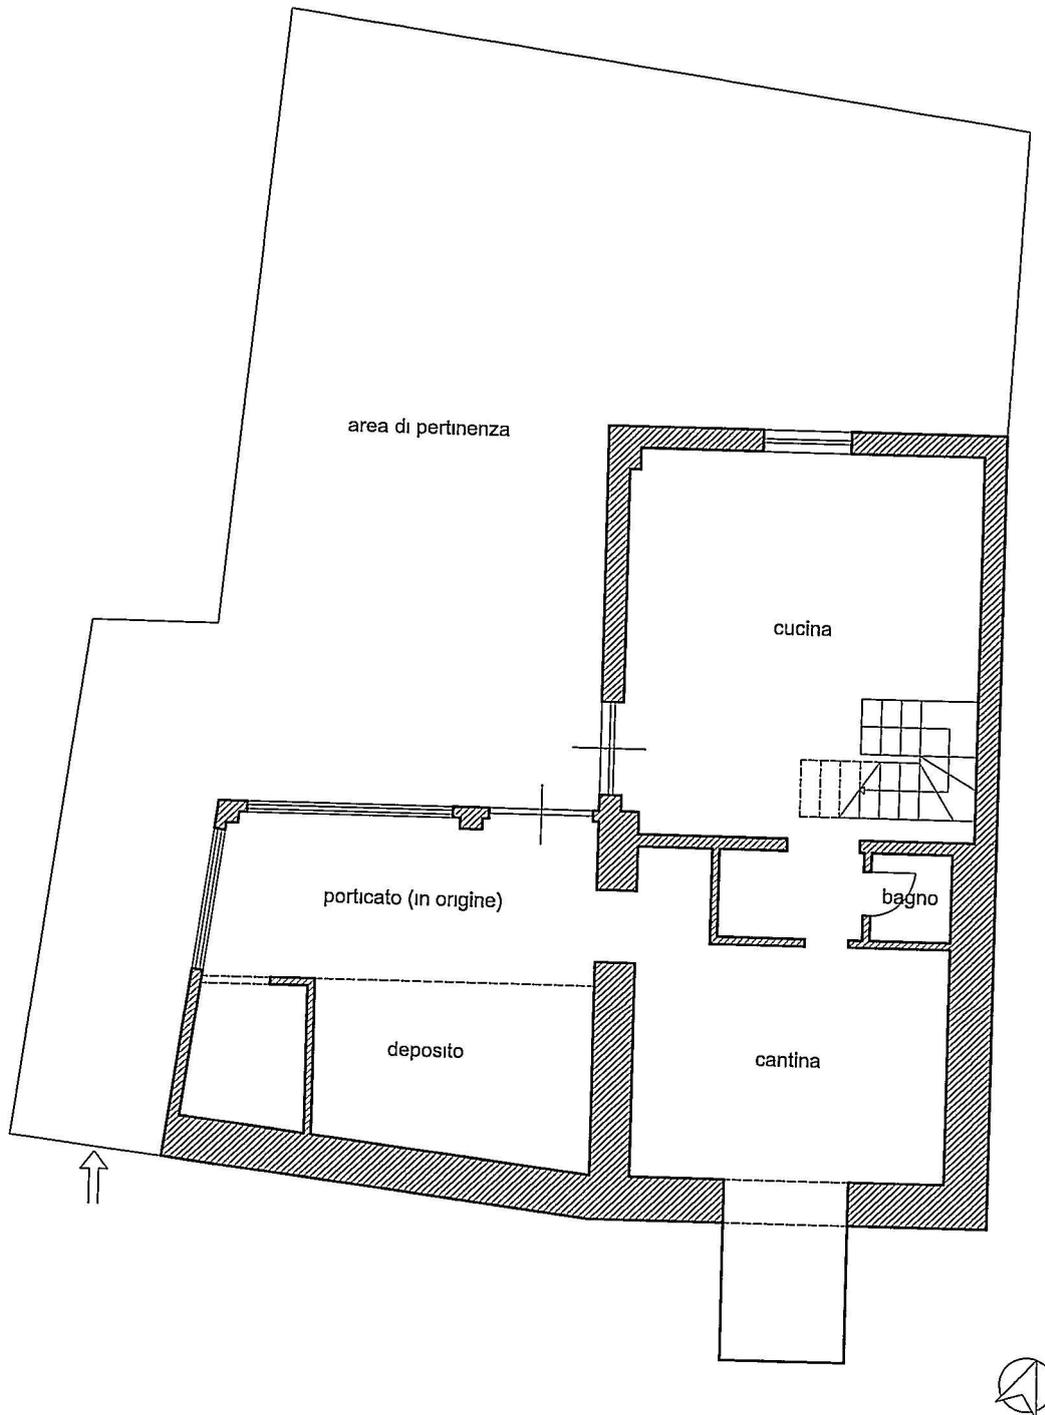


PIANO SEMINTERRATO



PLANIMETRIA

Immobile sito in Sant'Elia a Panisi (CB)
Corso Regina Margherita n.94
censito in catasto al Foglio 55 Part.367 Sub.1-2

scala 1:100

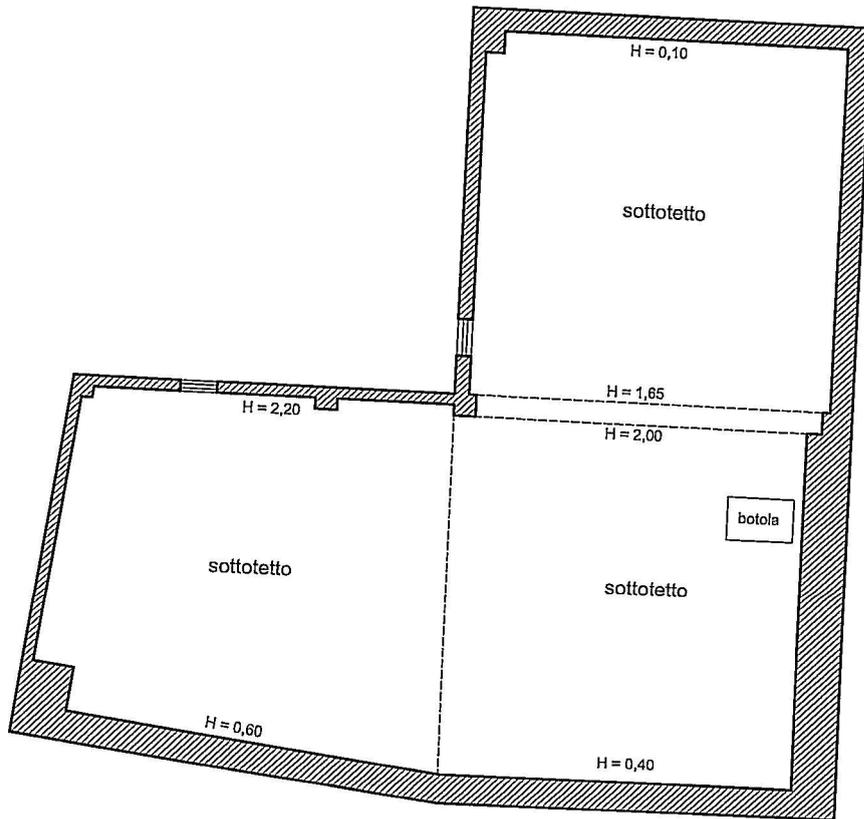

PIANO PRIMO (SOTTOTETTO)

