

Agenzia delle Entrate
CATASTO FABBRICATI
Ufficio Provinciale di
Campobasso

ELABORATO PLANIMETRICO

Compilato da:
Simiele Giannino
Iscritto all'albo:
Geometri
Prov. Campobasso N. 00635

Comune di San Giuliano Di Puglia



Sezione: Foglio: 18 Particella: 913

Protocollo n. CB0032269 del 03/04/2019

Tipo Mappale n. 31751 del 29/03/2019

Dimostrazione grafica dei subalterni

Scala 1 : 500

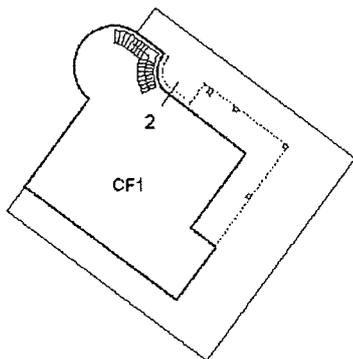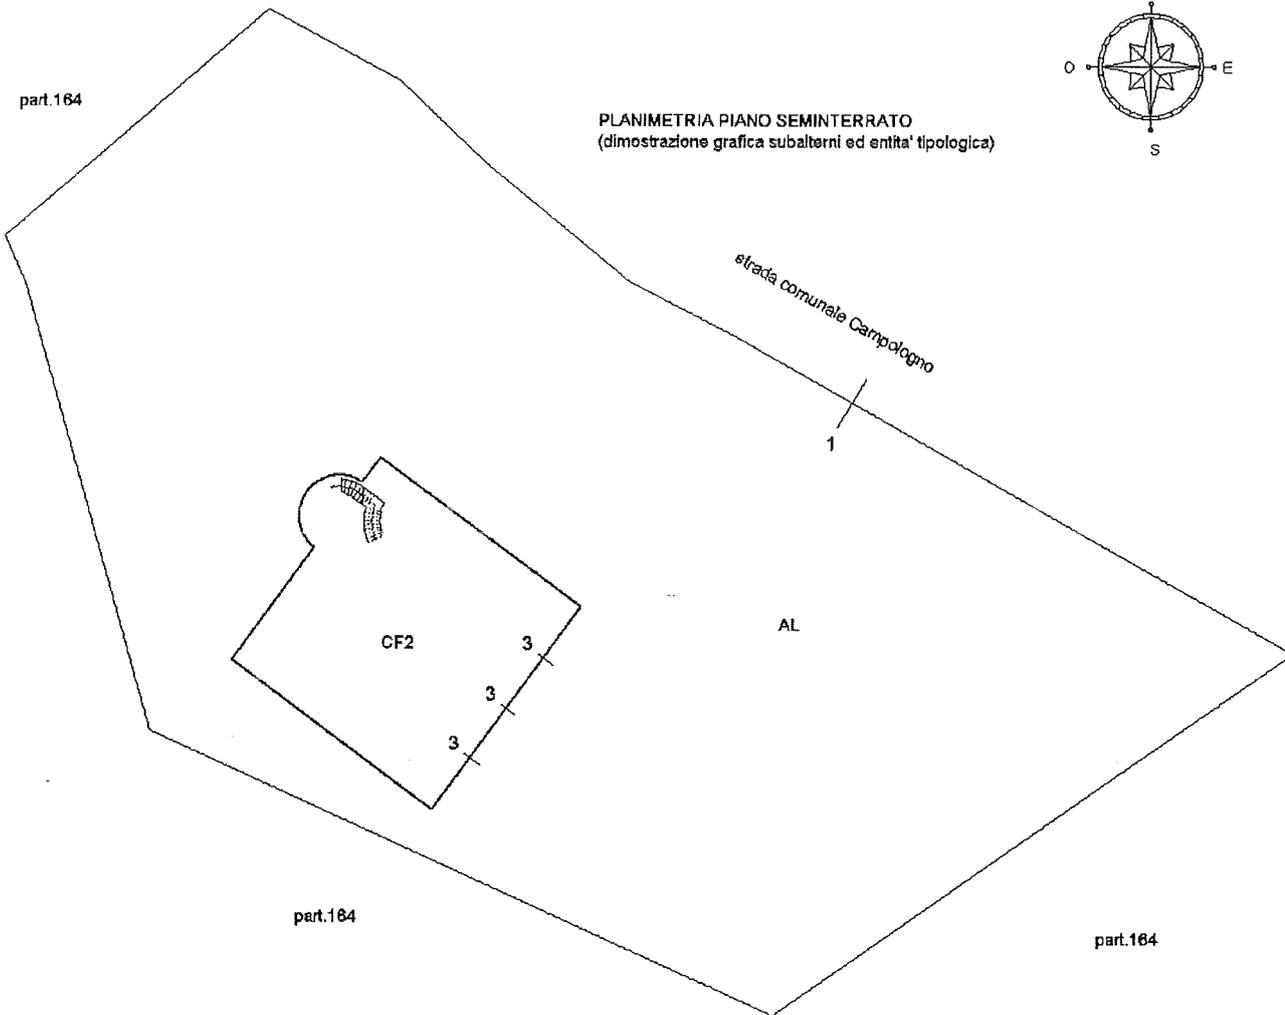

DESCRIZIONE ENTITA' TIPOLOGICHE:
CF1 = Corpo di fabbrica 1
CF2 = Corpo di fabbrica 2
AL = Area libera

Ultima planimetria in atti

Data: 07/06/2022 - n. T225877 - Richiedente: Telematico

Totale schede: 1 - Formato di acquisizione: A4(210x297) - Formato stampa richiesto: A4(210x297) - Fattore di scala non utilizzabile

Agenzia delle Entrate
CATASTO FABBRICATI
Ufficio Provinciale di
Campobasso

Dichiarazione protocollo n. CB0032269 del 03/04/2019

Planimetria di u.i.u. in Comune di San Giuliano Di Puglia

Contrada Postecchia

civ. SNC

Identificativi Catastali:

Sezione:

Foglio: 18

Particella: 913

Subalterno: 2

Compilata da:
Simiele Giannino

Isritto all'albo:
Geometri

Prov. Campobasso


N. 00635

Scheda n. 1

Scala 1:200



PIANO TERRA

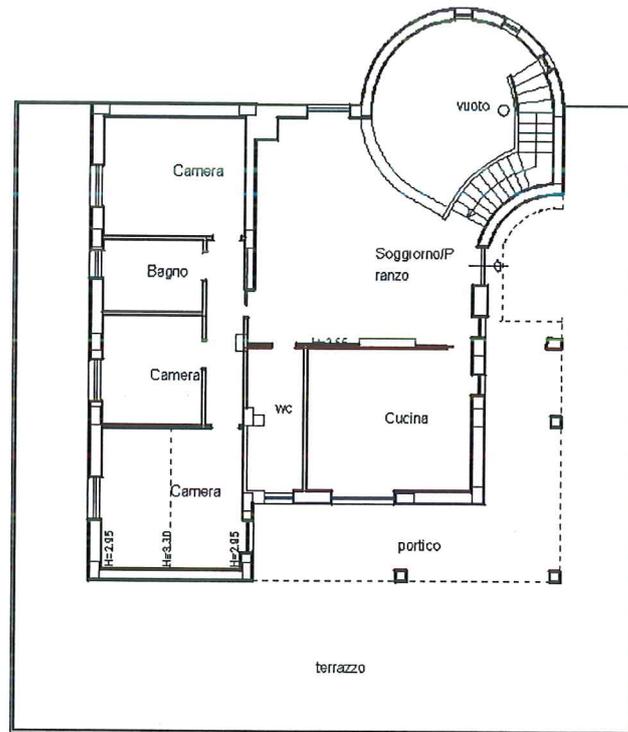

Catasto dei Fabbricati - Situazione al 07/06/2022 - Comune di SAN GIULIANO DI PUGLIA(H929) - < Foglio 18 - Particella 913 - Subalterno 2 >
CONTRADA POSTECCHIA n. SNC Piano T

Ultima planimetria in atti

Data: 07/06/2022 - n. T181355 - Richiedente: CSCVTI81H30L113B

Totale schede: 1 - Formato di acquisizione: A4(210x297) - Formato stampa richiesto: A4(210x297)