


PLANIMETRIA DELLO STATO ATTUALE

PIANO TERRA

SCALA 1:200


IL C.T.U.

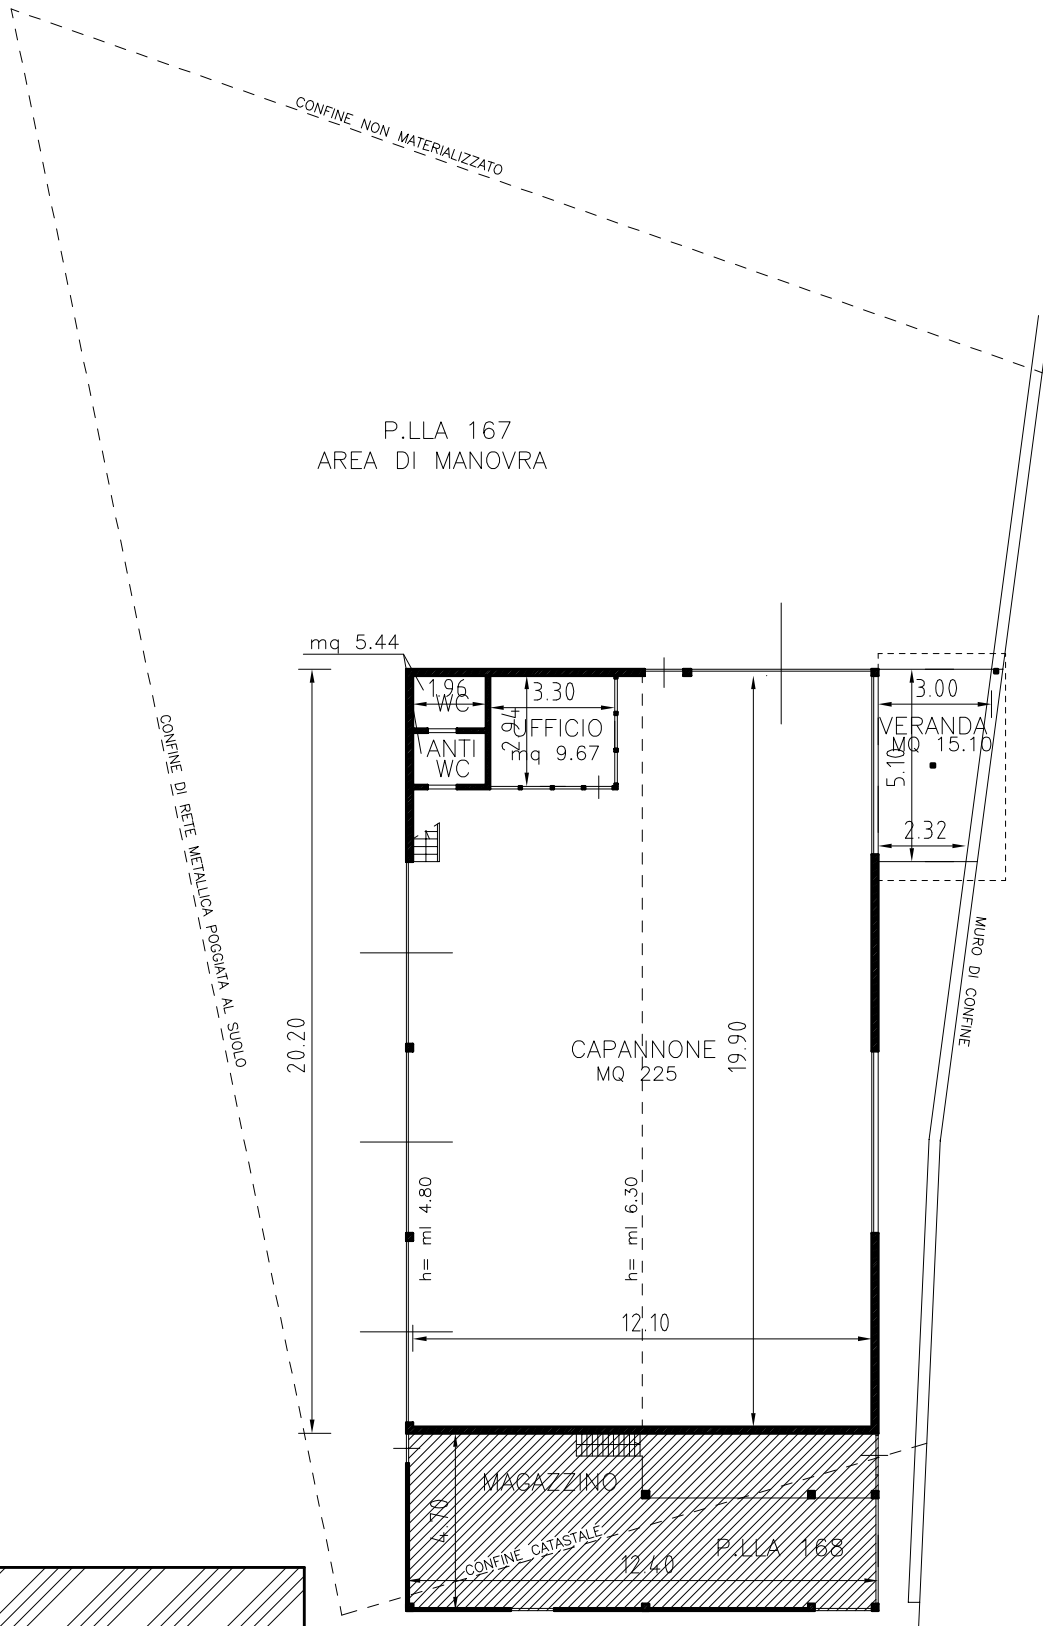

SOPPALCO
SCALA 1:200



FABBRICATO ALTRA PROPRIETA'

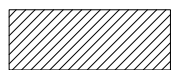

PORZIONE ABUSIVA DA DEMOLIRE REALIZZATA A CAVALLO TRA LA P.LLA 167 E 168 DI ALTRA PROPRIETA'