

**Agenzia del Territorio  
CATASTO FABBRICATI  
Ufficio Provinciale di  
Cagliari**

Dichiarazione protocollo n. CA0294926 del 24/11/2005

Planimetria di u.i.u. in Comune di Fluminimaggiore

Via Vittorio Emanuele

civ. 411

Identificativi Catastali:

Sezione: A  
Foglio: 23  
Particella: 1584  
Subalterno: 3

Compilata da:  
Massa Luciano

Iscritto all'albo:  
Geometri

Prov. Cagliari


N. 1998

Scheda n. 1

Scala 1:200

## PIANO TERRA

H=3,75 m.

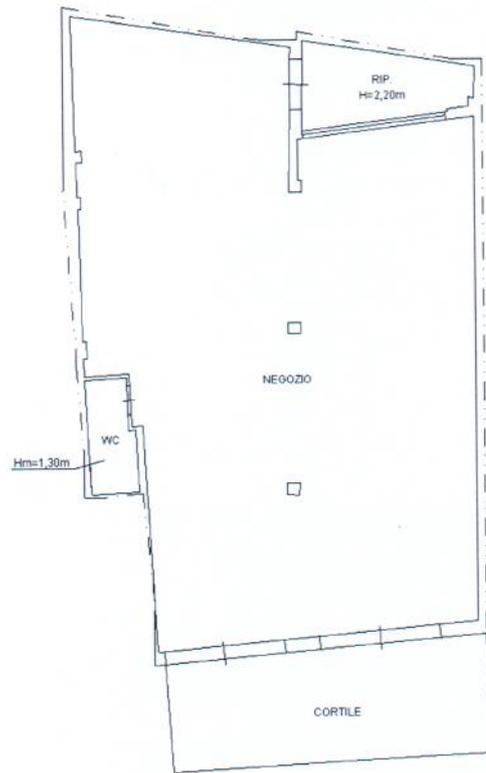

VIA VITTORIO EMANUELE

Catasto dei Fabbricati - Situazione al 13/04/2014 - Comune di FLUMINIMAGGIORE (D639) - Sez. Urb.: A - Foglio: 23 - Particella: 1584 - Subalterno: 3

VIA VITTORIO EMANUELE n. 411 piano: T;

10 metri

Ultima planimetria in atti

Data: 13/04/2014 - n. T10613 - Richiedente: LRRSS71C20B745B

Totale schede: 1 - Formato di acquisizione: A4(210x297) - Formato stampa richiesto: A4(210x297)

