


Planimetria di u.i.u. in Comune di LUINO
CATASTO EDILIZIO URBANO (RD. 13-4-1938, n. 852)
via DANTE ALIGHIERI
DIPARTIMENTO DEL TERRITORIO
MINISTERO DELLE FINANZE
MODULO F. 40
VIALE DANTE ALIGHIERI n. 16 Piano T-1

PIANO TERRA h = 308 cm.

PIANO PRIMO hm = 320 cm.

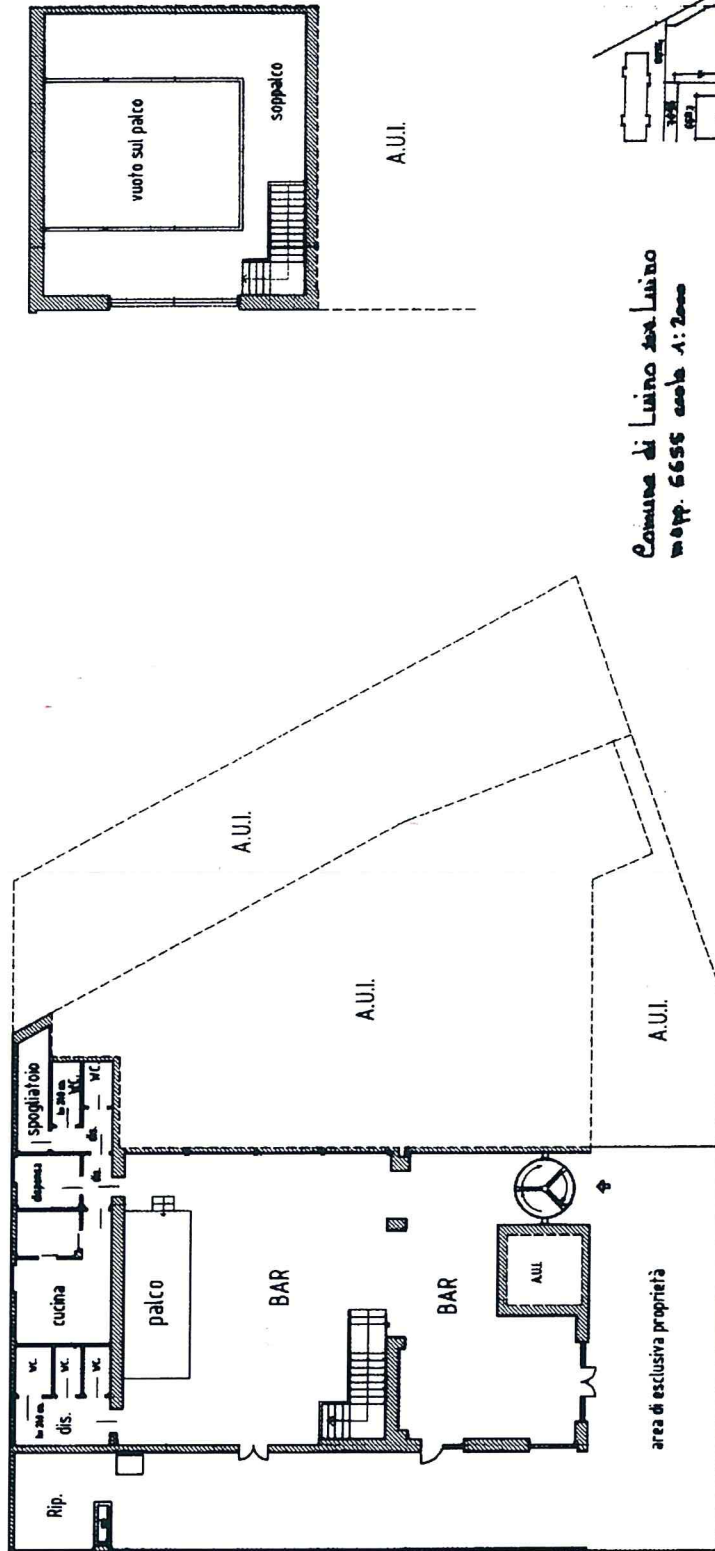

Comune di Luino dal Luino
mapp. 6655 scale 1:2000



Completata dal **ARCHITETTO**
COMETTI VALEZIO
iscritto all'albo degli **ARCHITETTI**
della provincia di **VARESE** n. **1366**
data **30.09.2000** Firma **Com. M. M. M.**

Dichiarazione di N.C.
Denuncia di variazione
Identificativi catastali
F. **40** sub. **4**

Ultima planimetria in a
Data presentazione: 02/10/2000
Data: 18/10/2023 - n. T416939 - Richiedente: BLZNR69P26E734E
Formato stampato: A4(210x297)

MOD. AN (CEU)
LIRE **900**
civ. **16**